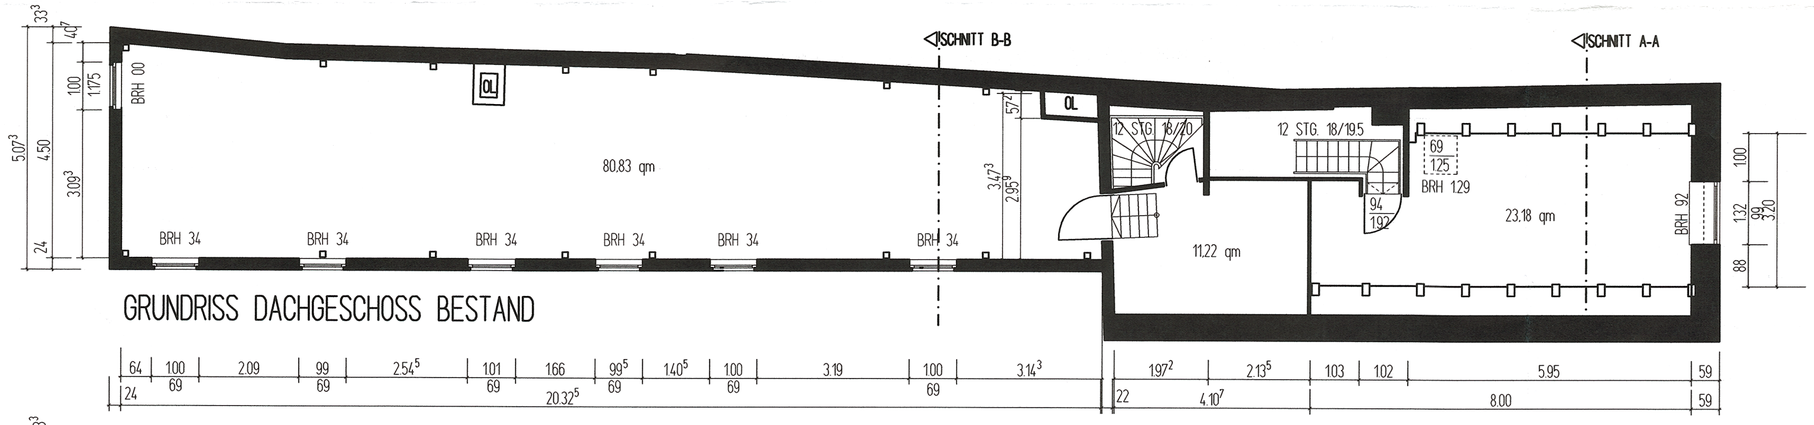

GRUNDRISS DACHGESCHOSS BESTAND

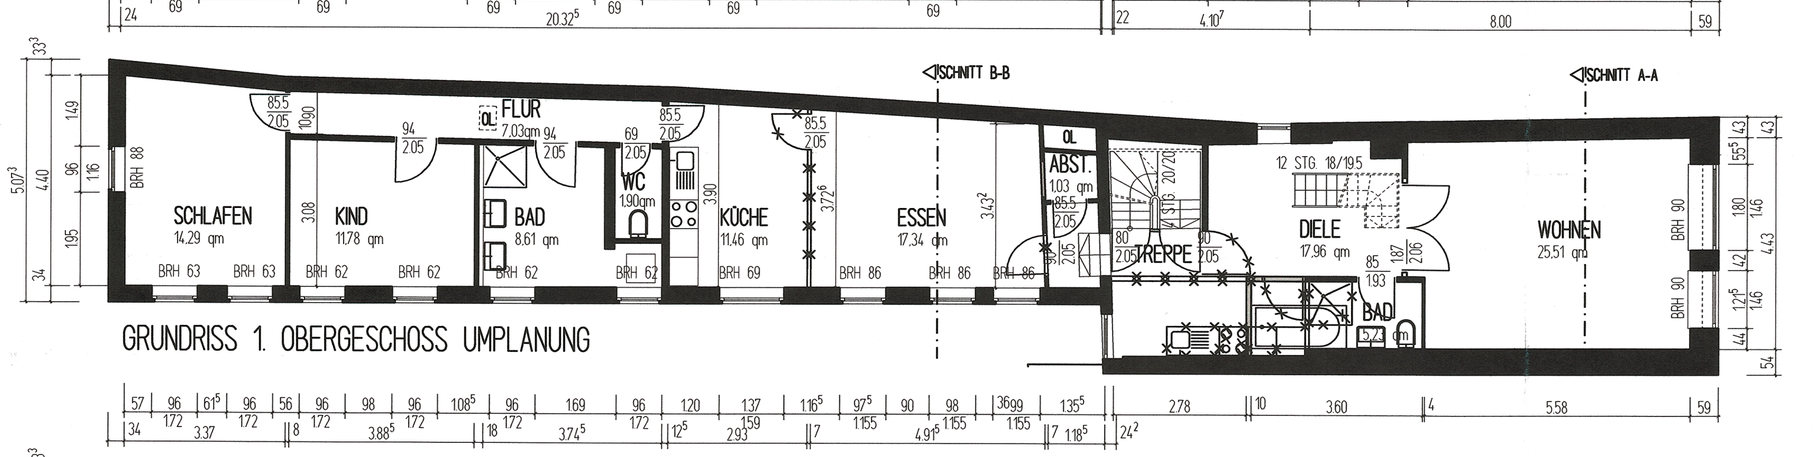

GRUNDRISS 1. OBERGESCHOSS UMPLANUNG

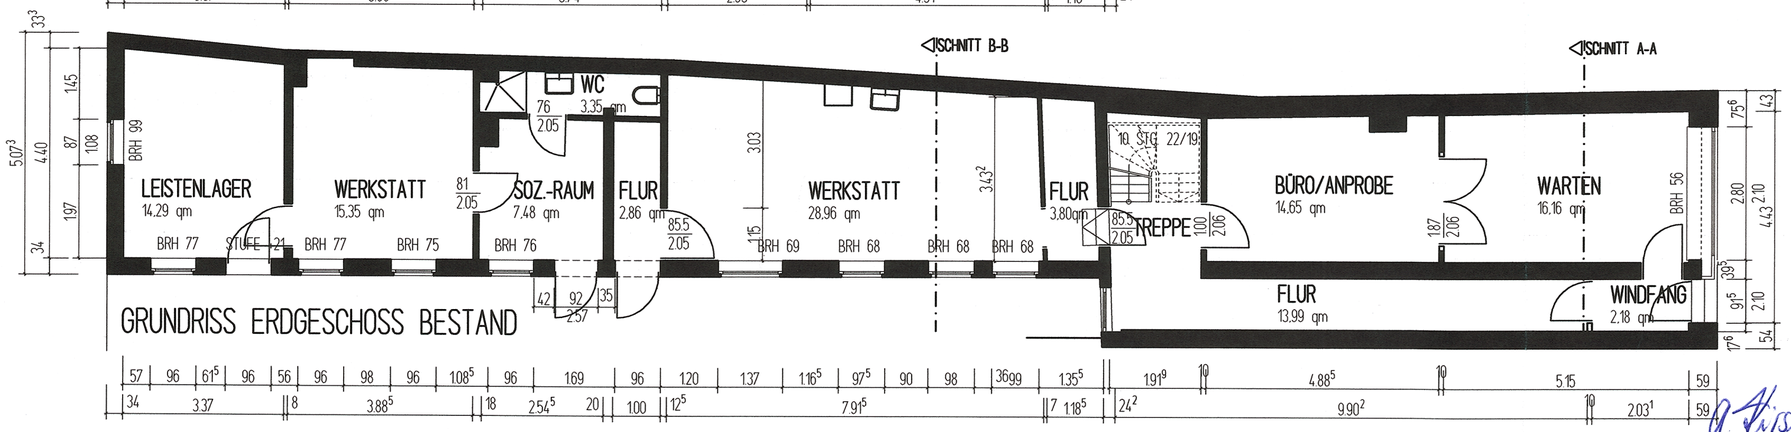

GRUNDRISS ERDGESCHOSS BESTAND

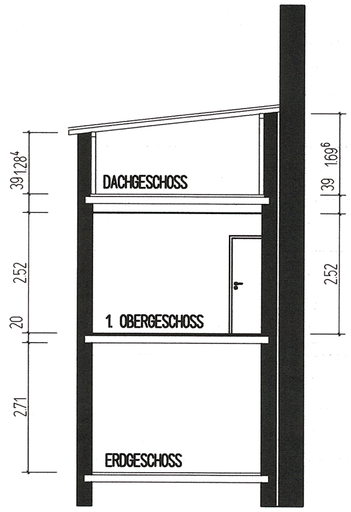

SCHNITT B-B

GEPRÜFT
Anlage Nr. 1
zu AZ.: 1021/01
DER BÜRGERMEISTER
DER HANSESTADT LÜBECK
Bereich Bauordnung
Im Auftrag
Thomas Hellwig

BESTAND

ABBRUCH

NEUBAU

DIPL.-ING. GABRIELE KIRSCH FLEISCHHAUERSTRASSE 86 23552 LÜBECK TELEFON 0451 / 7982759

INDEX .

GENEHMIGUNGSPLANUNG
GRUNDRISSE
SCHNITTE, ANSICHTEN
UMPLANUNG + BESTAND

ABR 4.101 BEZEICHNUNG

KI BEARBEITER | 31.08.2000 DATUM | 1:100 MASSTAB