

! Grundriss Penthouse Nr. 53 !

• 48,58m²

Grundmiete: 724,50 EUR
Betriebsk.-VZ: 170,00 EUR
Stellplatz: 50,00 EUR

Bruttomiete: 944,50 EUR


Kaution: 1549,00 EUR



Vermittler:

Makler: Fa. domo-service-immobilien GmbH; Prymstraße 3 in 97070 Würzburg; Tel. 0931/130 90 E-Mail: sebastian.reppe@pfertner.de
Inh. Jörg Pfertner – Gewerbeurlaubnis nach § 34GewO erteilt d. d. Stadt Würzburg

! Grundriss schöne 3-Zimmer-Wohnung in Würzburg-Sanderau !

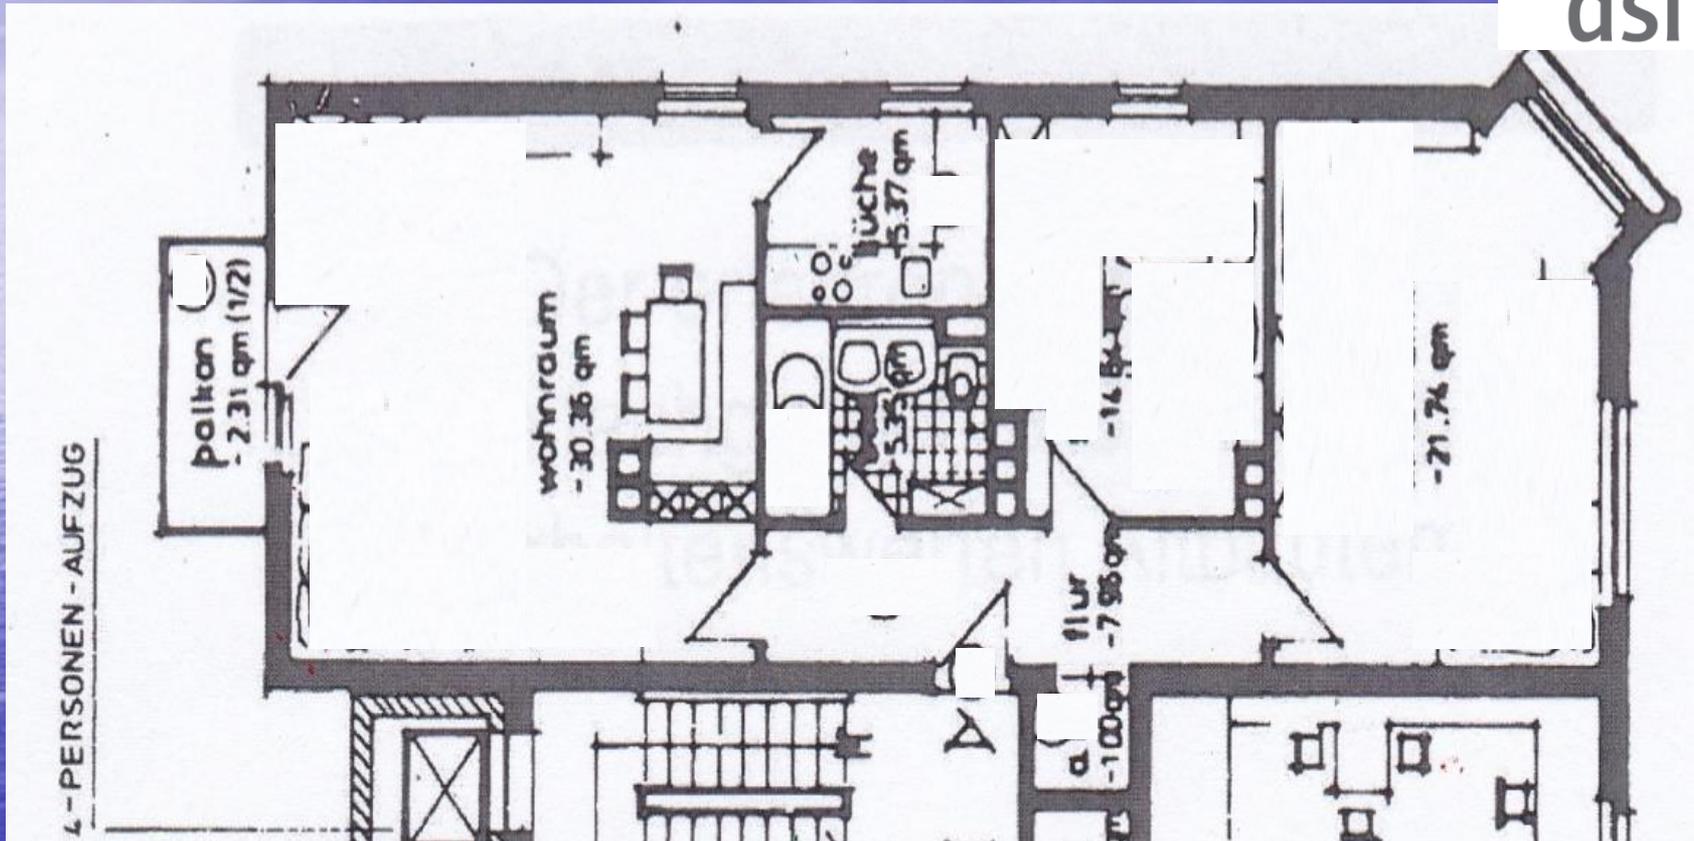

Vermittler:

Makler: Fa. domo-service-immobilien GmbH; Prymstraße 3 in 97070 Würzburg; Tel. 0931.130 90 E-Mail: sven.zeus@pfertner.de
Inh. Jörg Pfertner – Gewerbeurlaubnis nach § 34GewO erteilt d. d. Stadt Würzburg