

Antragsteller und Grundstückseigentümer:
 FlurNr. 691/15 Tfl.1, Tfl.3, Tfl.5
 Sonnländ Wohnbau GmbH
 Bahnhofstraße 33, 91634 Wilburgstetten

Die Nachbarn:
 FlurNr. 691/14
 Hinterholzer Andrea, Hallstätter Straße 23, 81249 München
 FlurNr. 691/15 Tfl.1, Tfl.2, Tfl.4
 Sonnländ Wohnbau GmbH, Bahnhofstraße 33, 91634 Wilburgstetten
 FlurNr. 691/18
 Küfer Ulrike und Klaus Rene, Schwojerstraße 16b, 81249 München
 FlurNr. 691/18
 Reif Jessica, Schwojerstraße 16a, 81249 München
 FlurNr. 691/18
 Werkle Thomas, Schwojerstraße 16, 81249 München
 FlurNr. 691/19
 Hebestreit Lisa-Maria, Ringstraße 2, 82256 Fürstenfeldbruck
 FlurNr. 691/19
 Müller Silvia, Pfanzeltstraße 9a, 82140 Olching
 FlurNr. 691/19
 Rappat Franziska, Alemannenstraße 1, 82256 Fürstenfeldbruck
 FlurNr. 691/19
 Spöna Bernhard, Großfinger Straße 51, 82140 Olching
 FlurNr. 691/38
 Hofmann Barbara und Martin, Schwojerstraße 14b, 81249 München
 FlurNr. 691/40
 Güvenir Olcay, 24 Jin Layang-Layang, 59849 Singapur
 FlurNr. 691/41 und 691/43
 Bäumer DR. Katrin und Benjamin Mathias, Veldensteinstraße 3, 81249 München
 FlurNr. 691/42
 Kranich Ute, Reinhold-Langenberger-Weg 14, 85221 Dachau
 Sproß Alexander, Reinhold-Langenberger-Weg 14, 85221 Dachau

Entwurfsverfasser: Architekturbüro
 Dipl. Ing. FH. Helmut M. Forster
 Im Wismat 28, 81247 München
 Tel. (Festnetz) +49 89 209 47 38
 Tel. (mobil) +49 171 430 31 52
 E-Mail: helmut.m.forster@gmail.com


München, 31. Okt 2025

Bauantrag: . Fertigung


Bauvorhaben: Neubau von zwei Doppelhaushälften und zwei Carports
 Hier: Haus 2
 Straße: Schwojerstraße 14
 Ort: 81249 München, Aubing - Lochhausen
 Flurnummer: 691 / 15 Tfl. 1-2, Tfl. 3, Tfl. 5, Gemarkung Langwied

Antragsteller: Sonnländ Wohnbau GmbH
 Bahnhofstr. 33
 91634 Wilburgstetten


Planinhalt: Grundrisse 1 : 100
 Datum: 31. Okt 2025

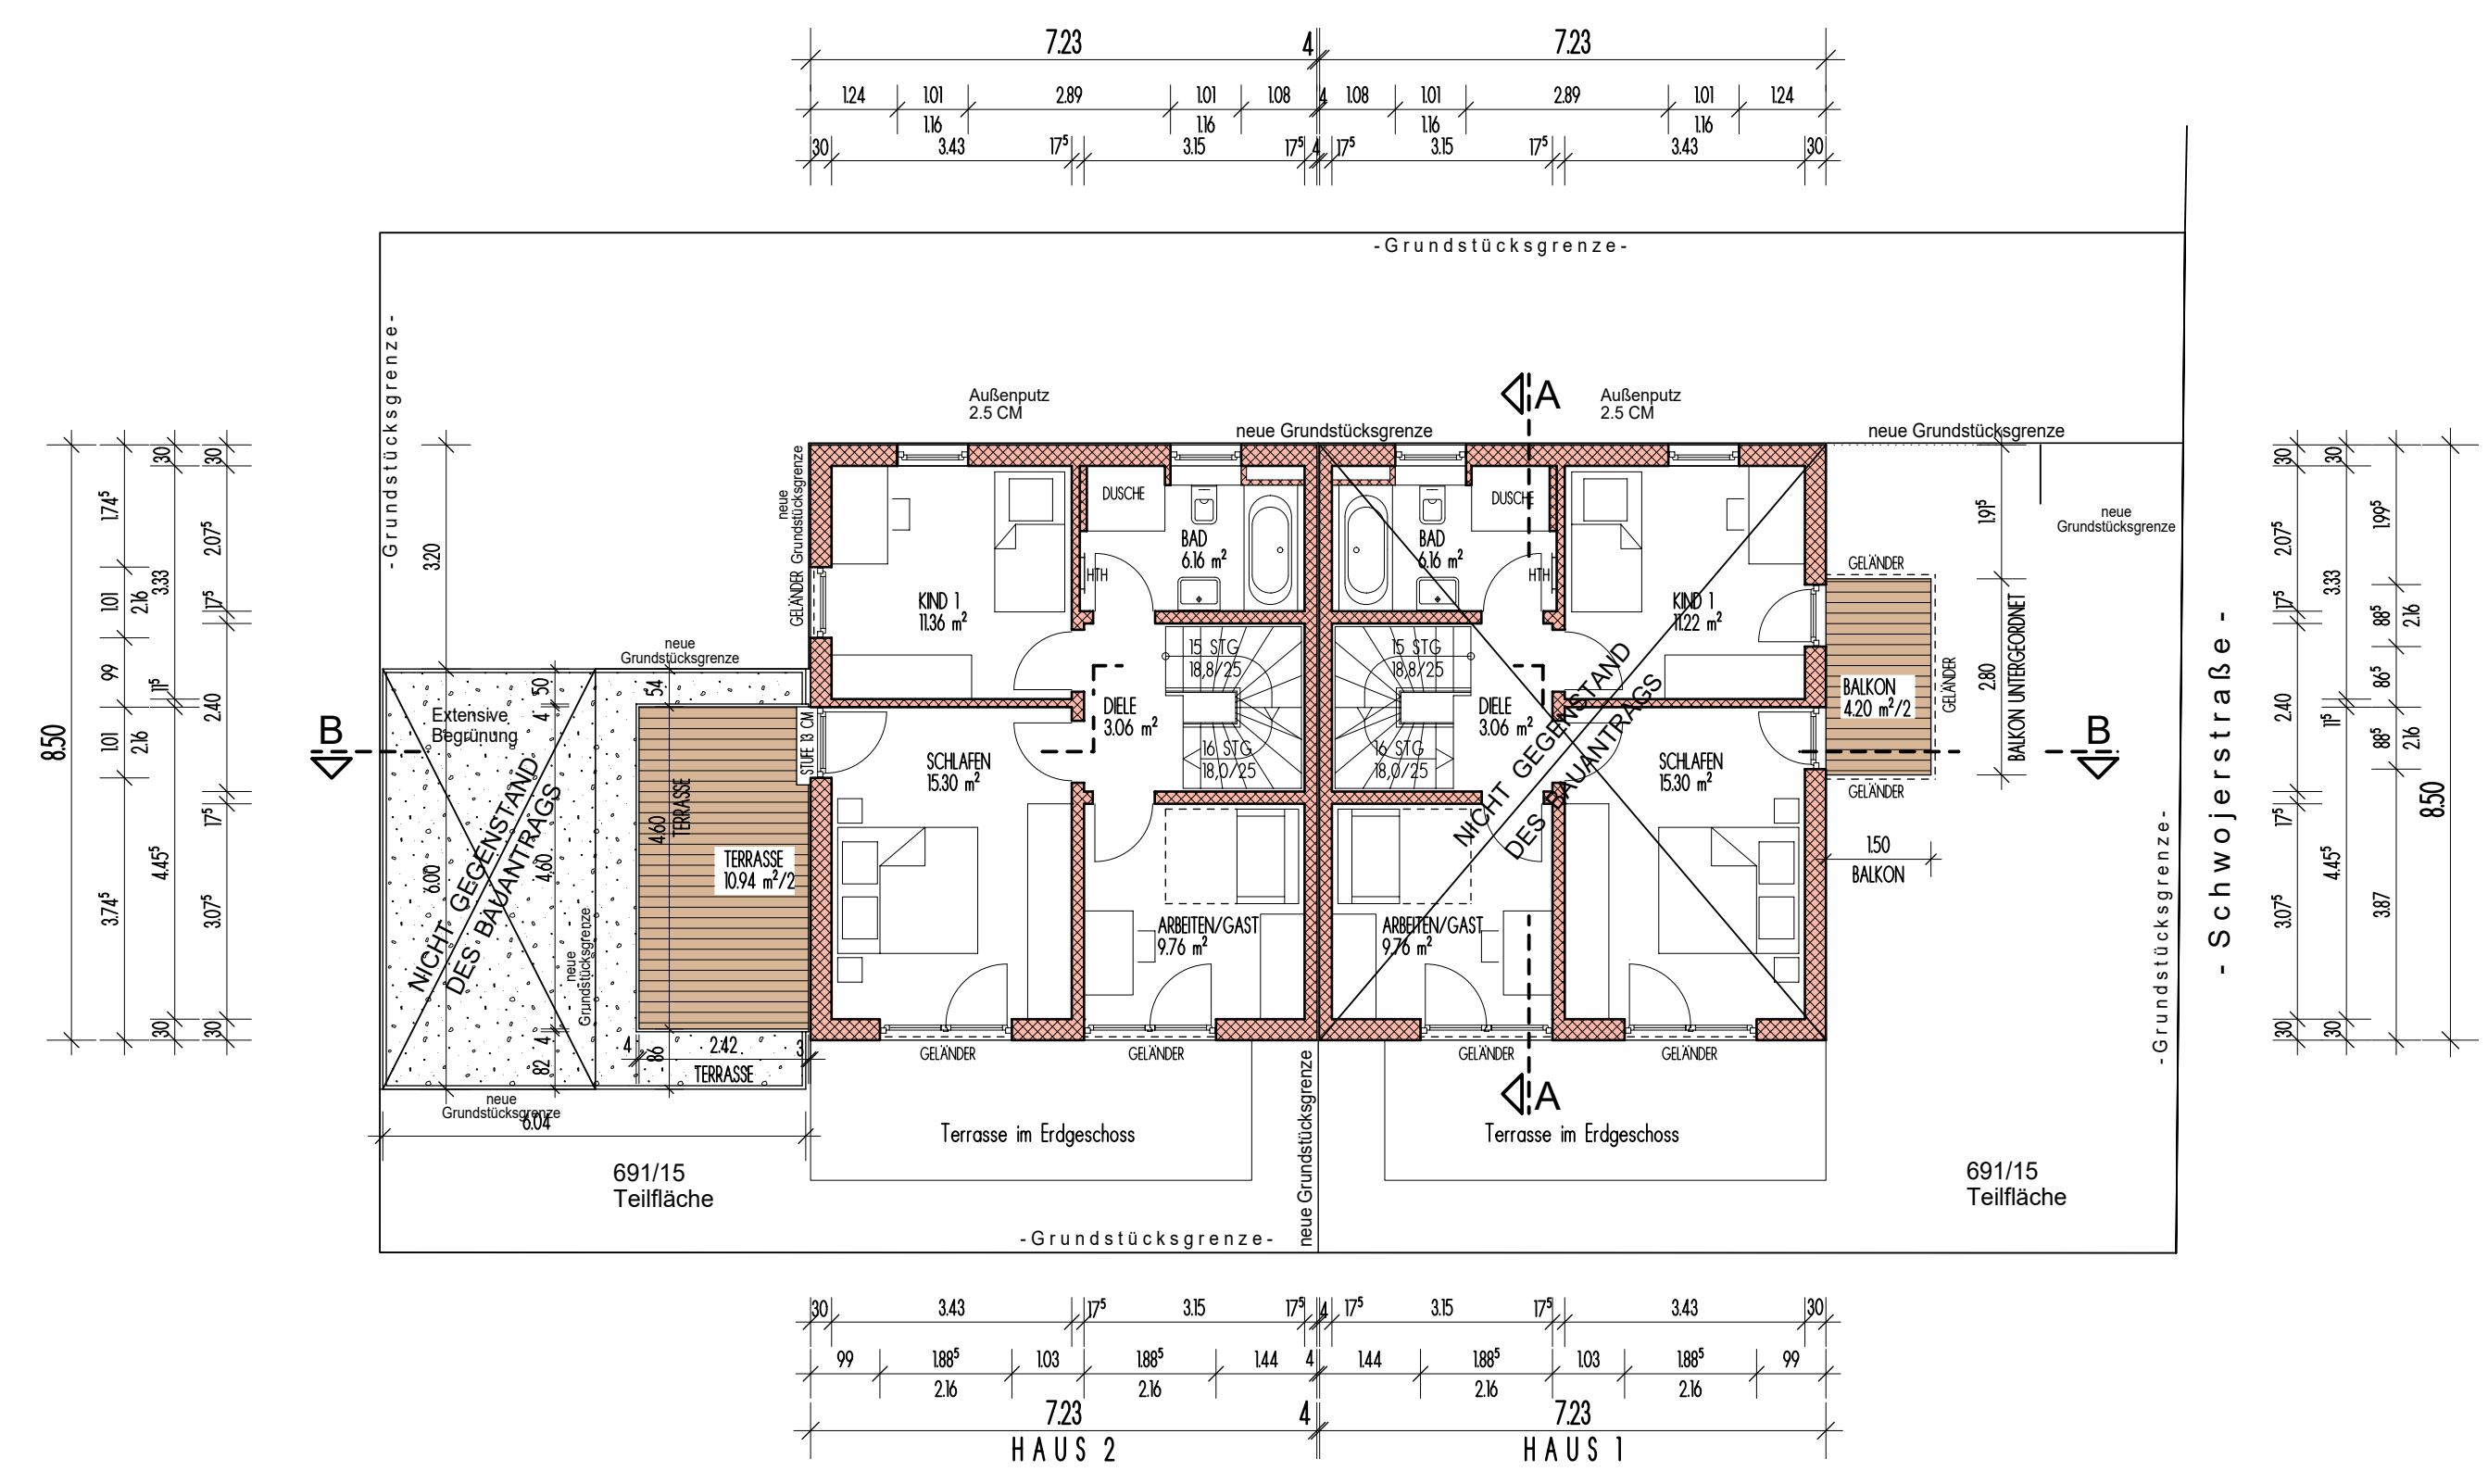


OBERGESCHOSS

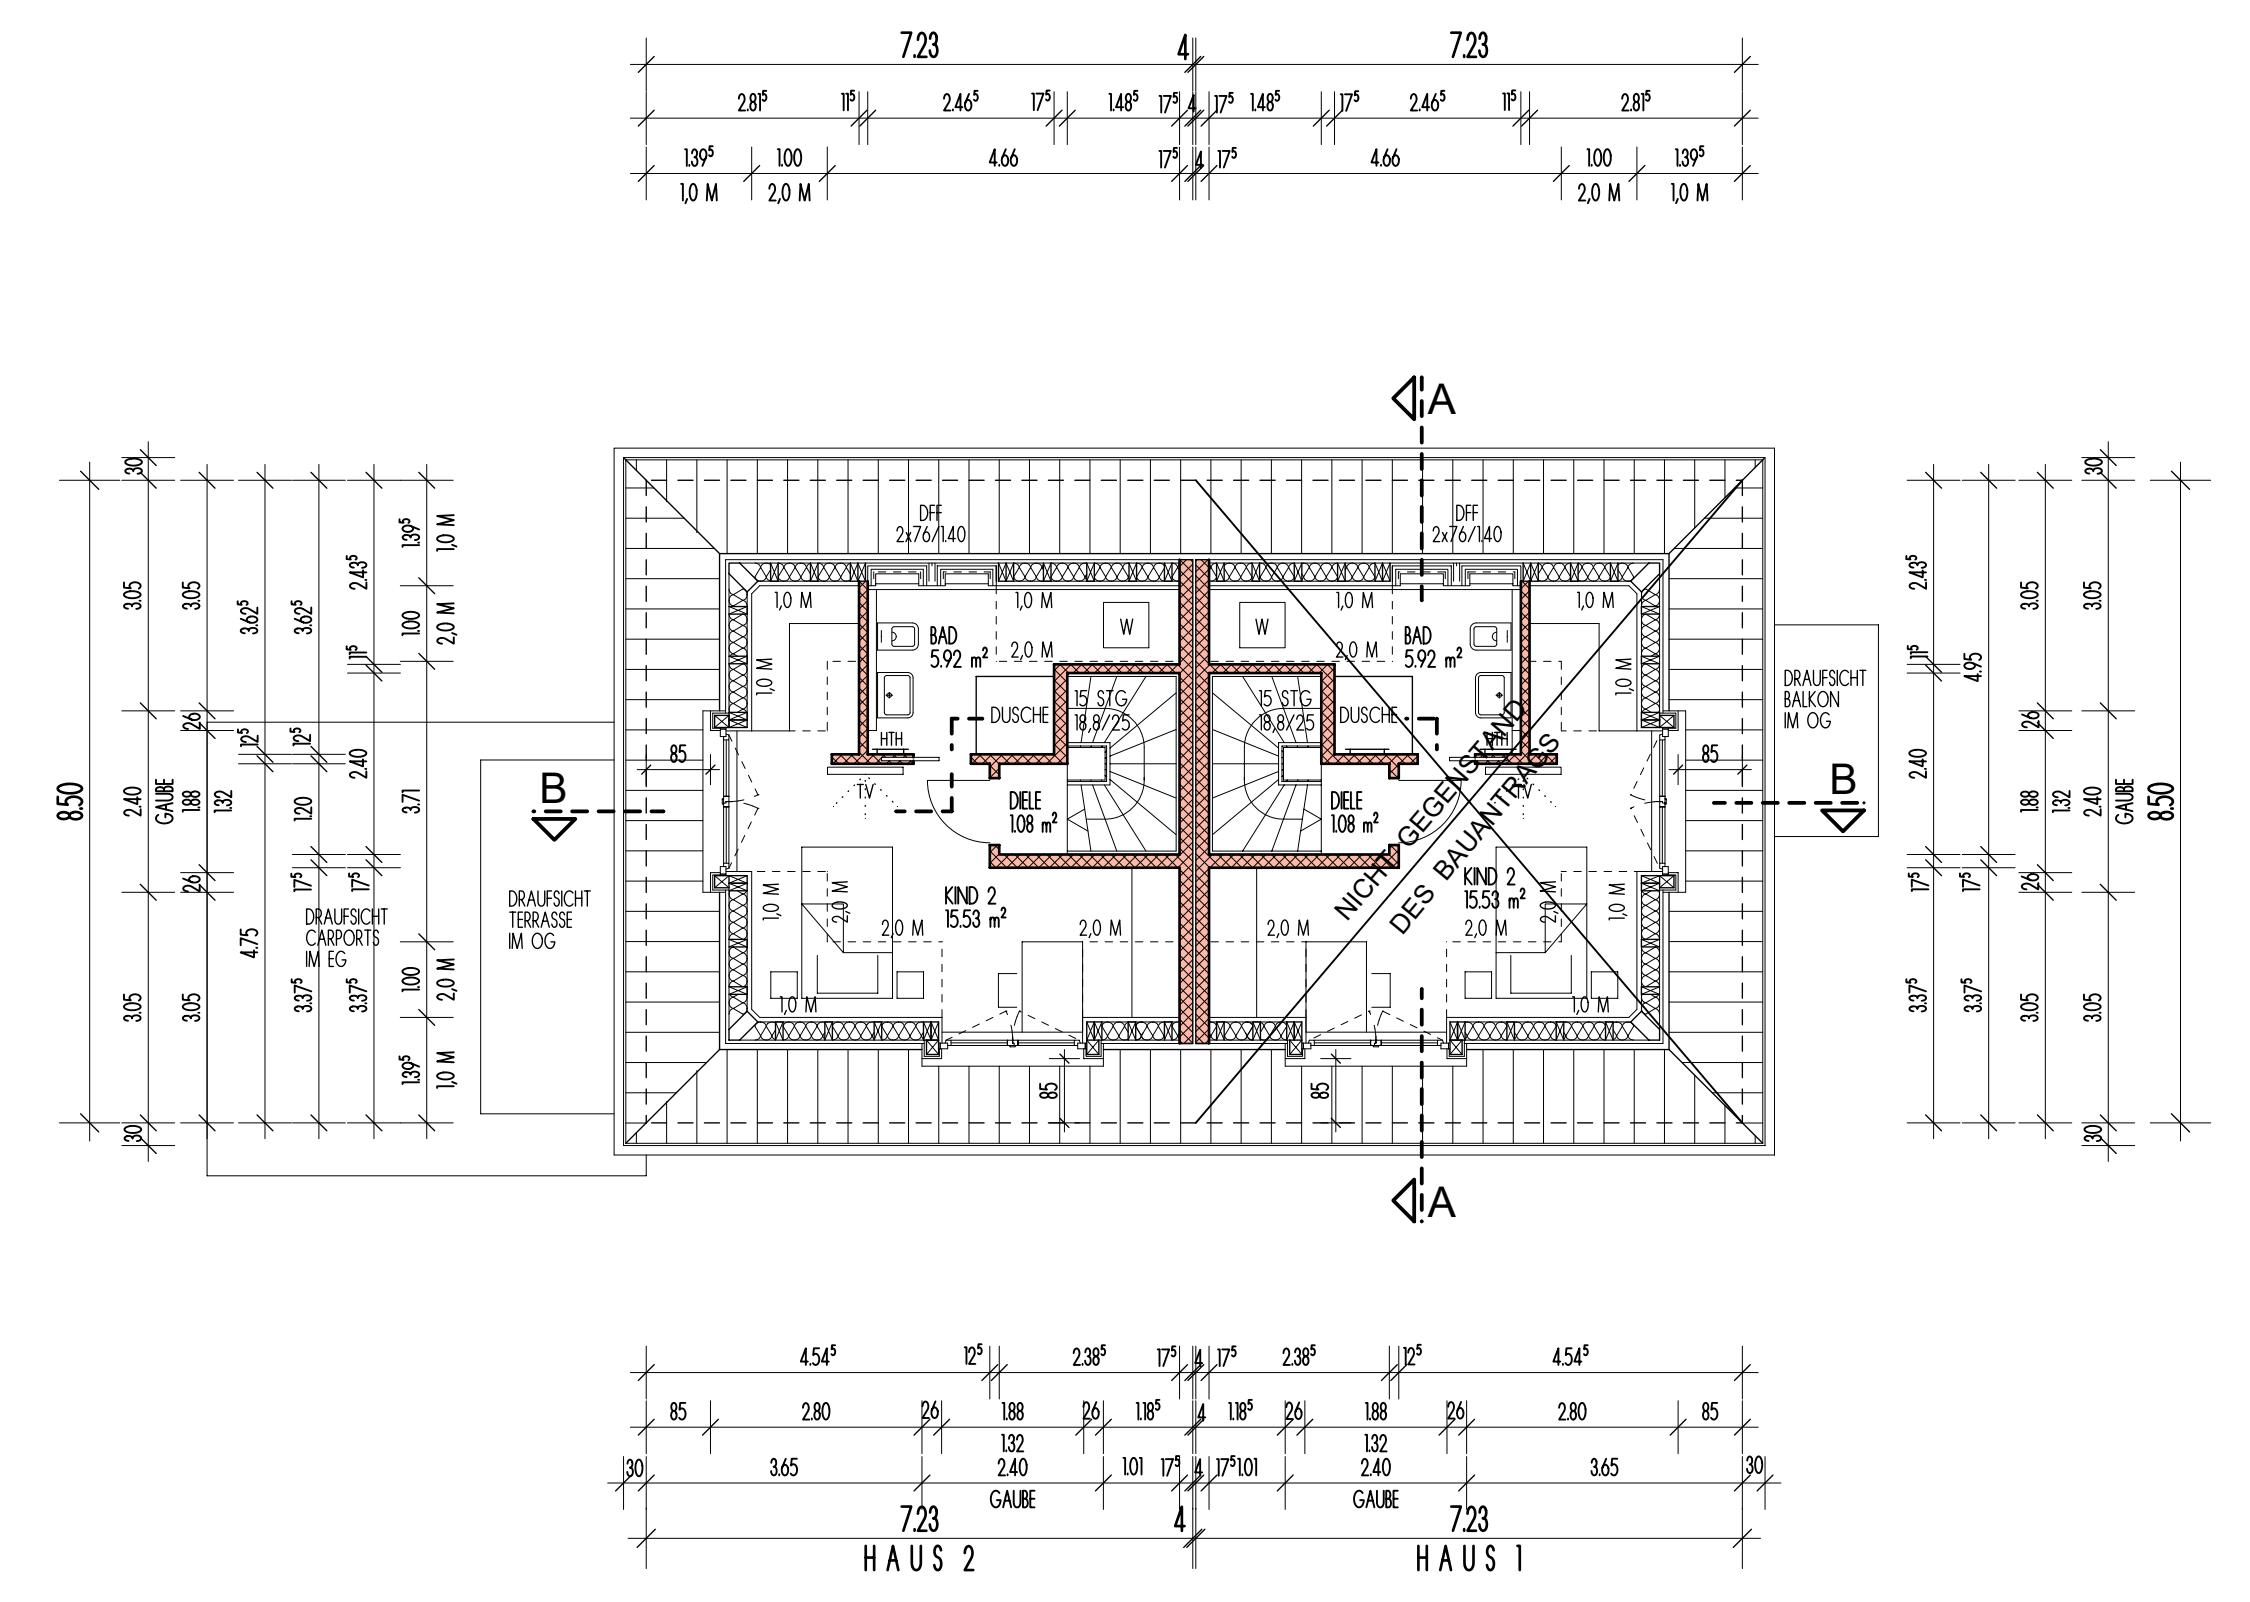

DACHGESCHOSS

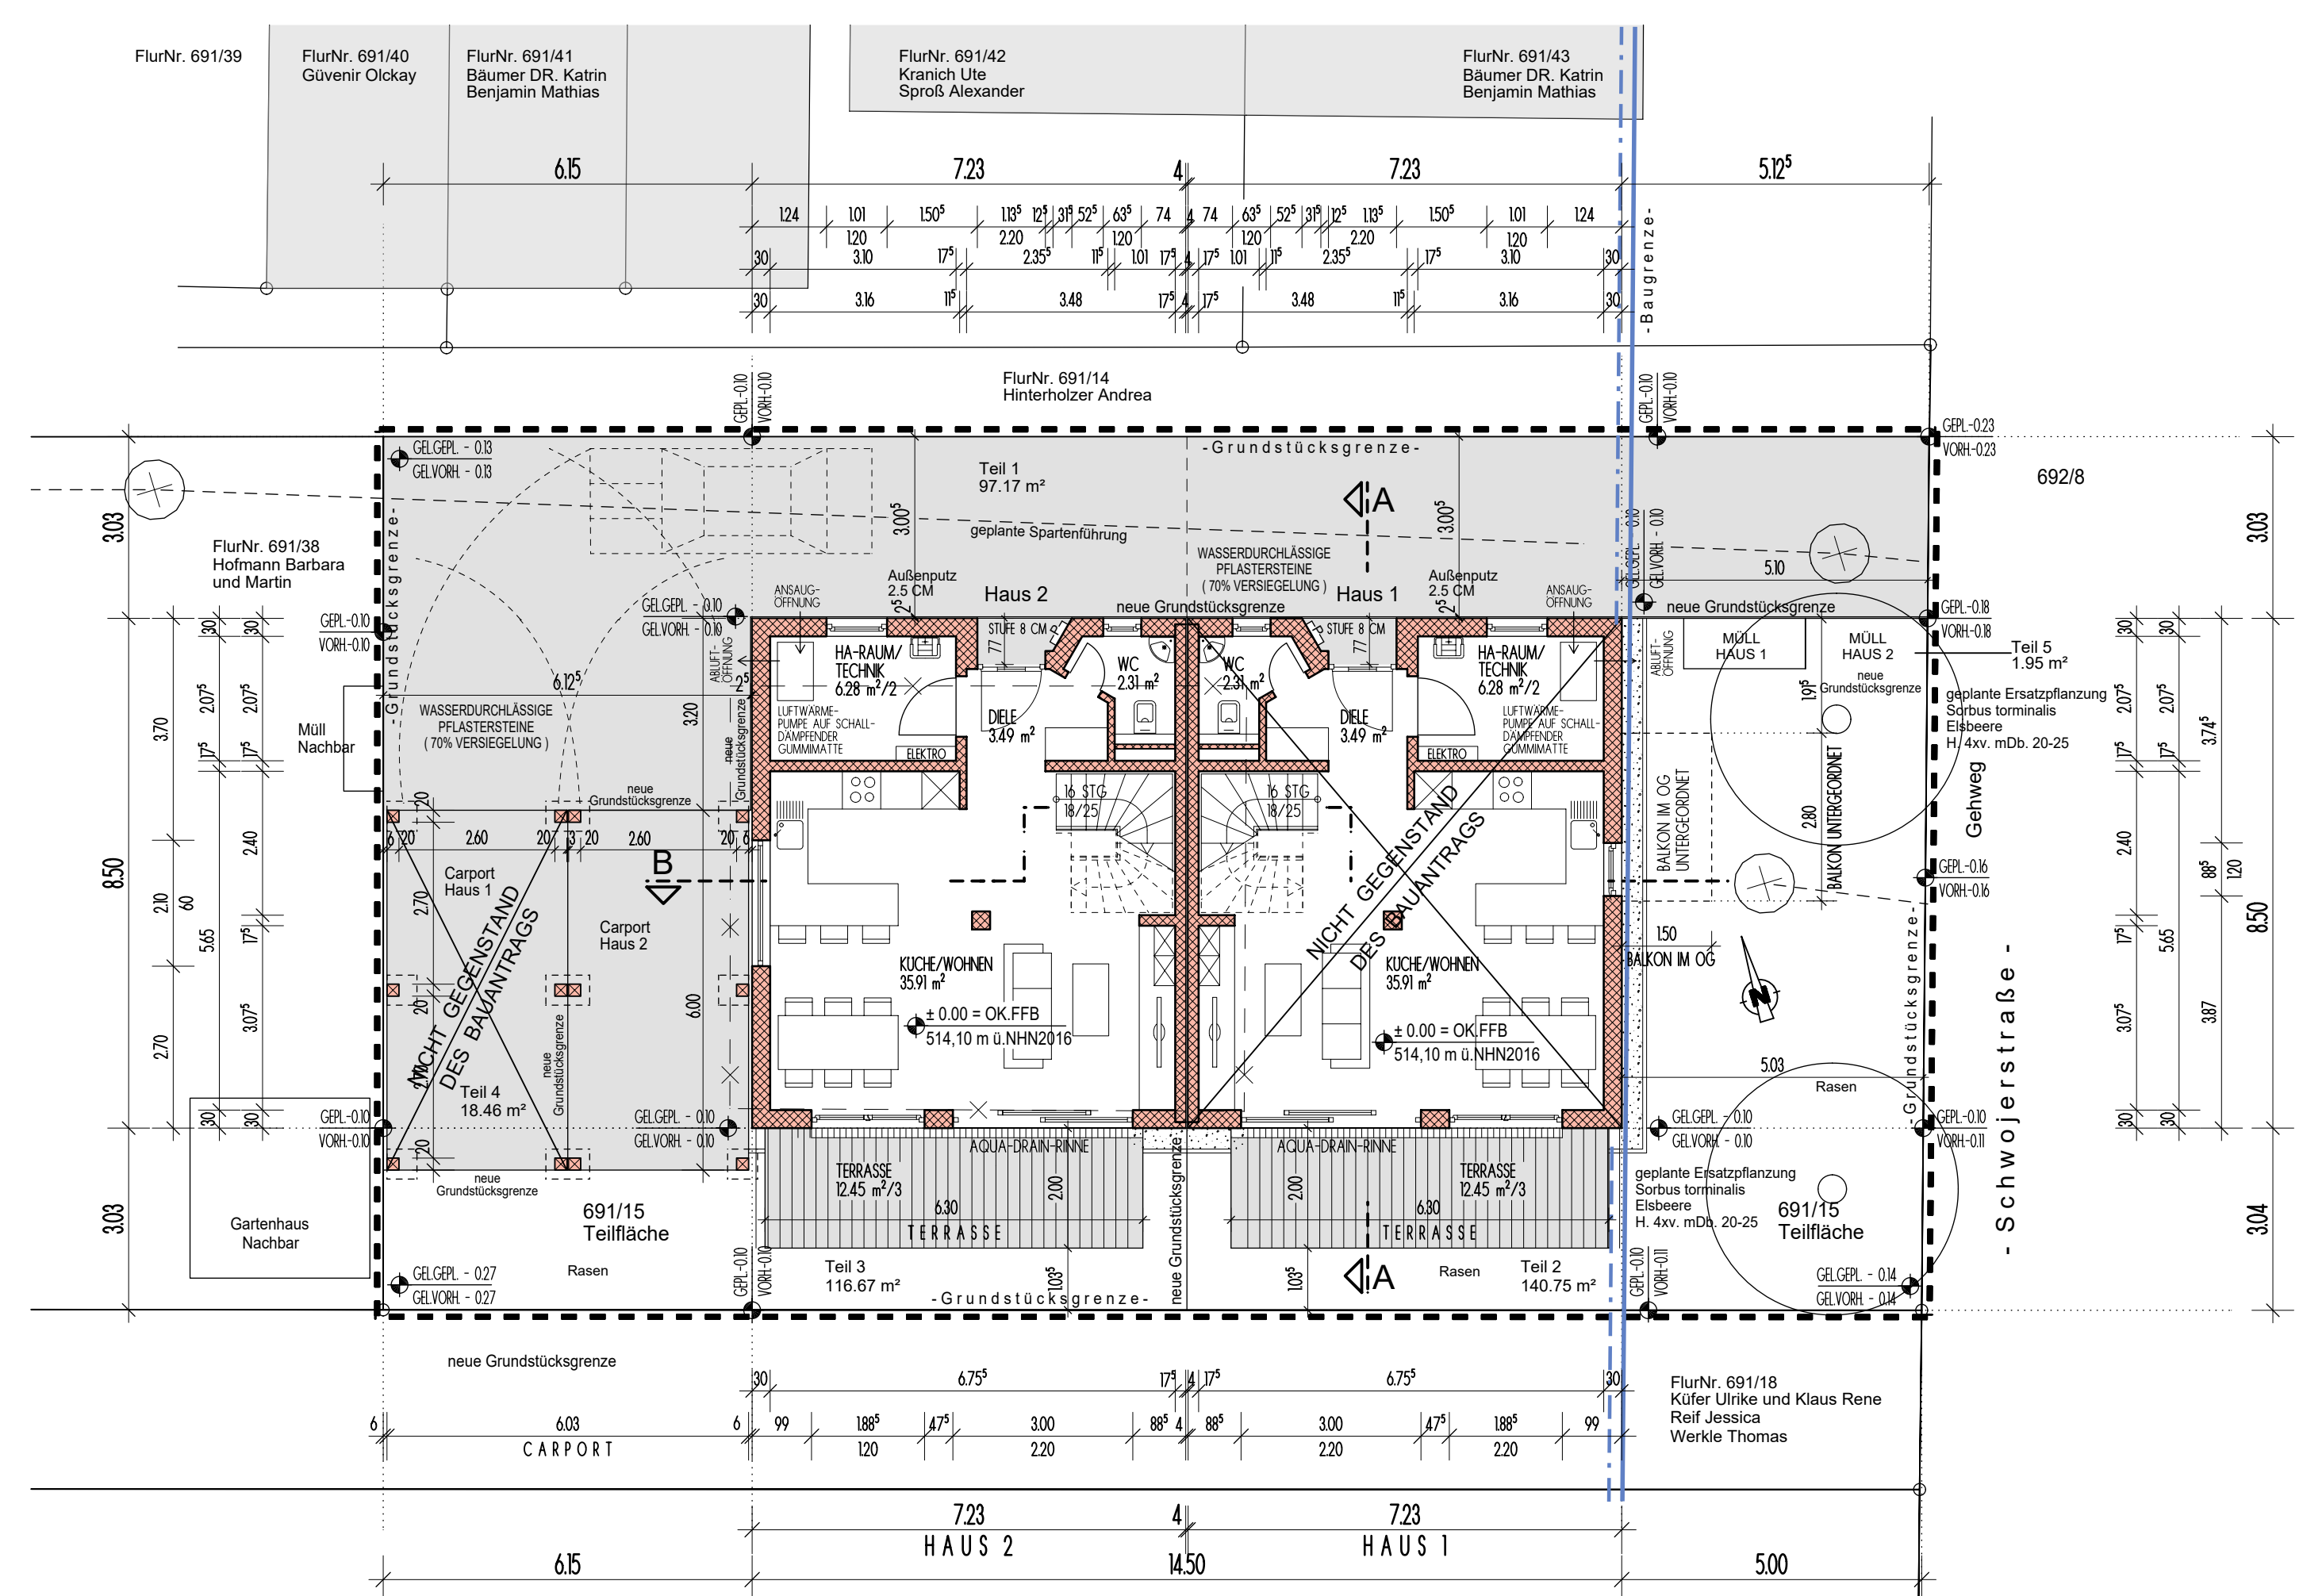

ERDGESCHOSS

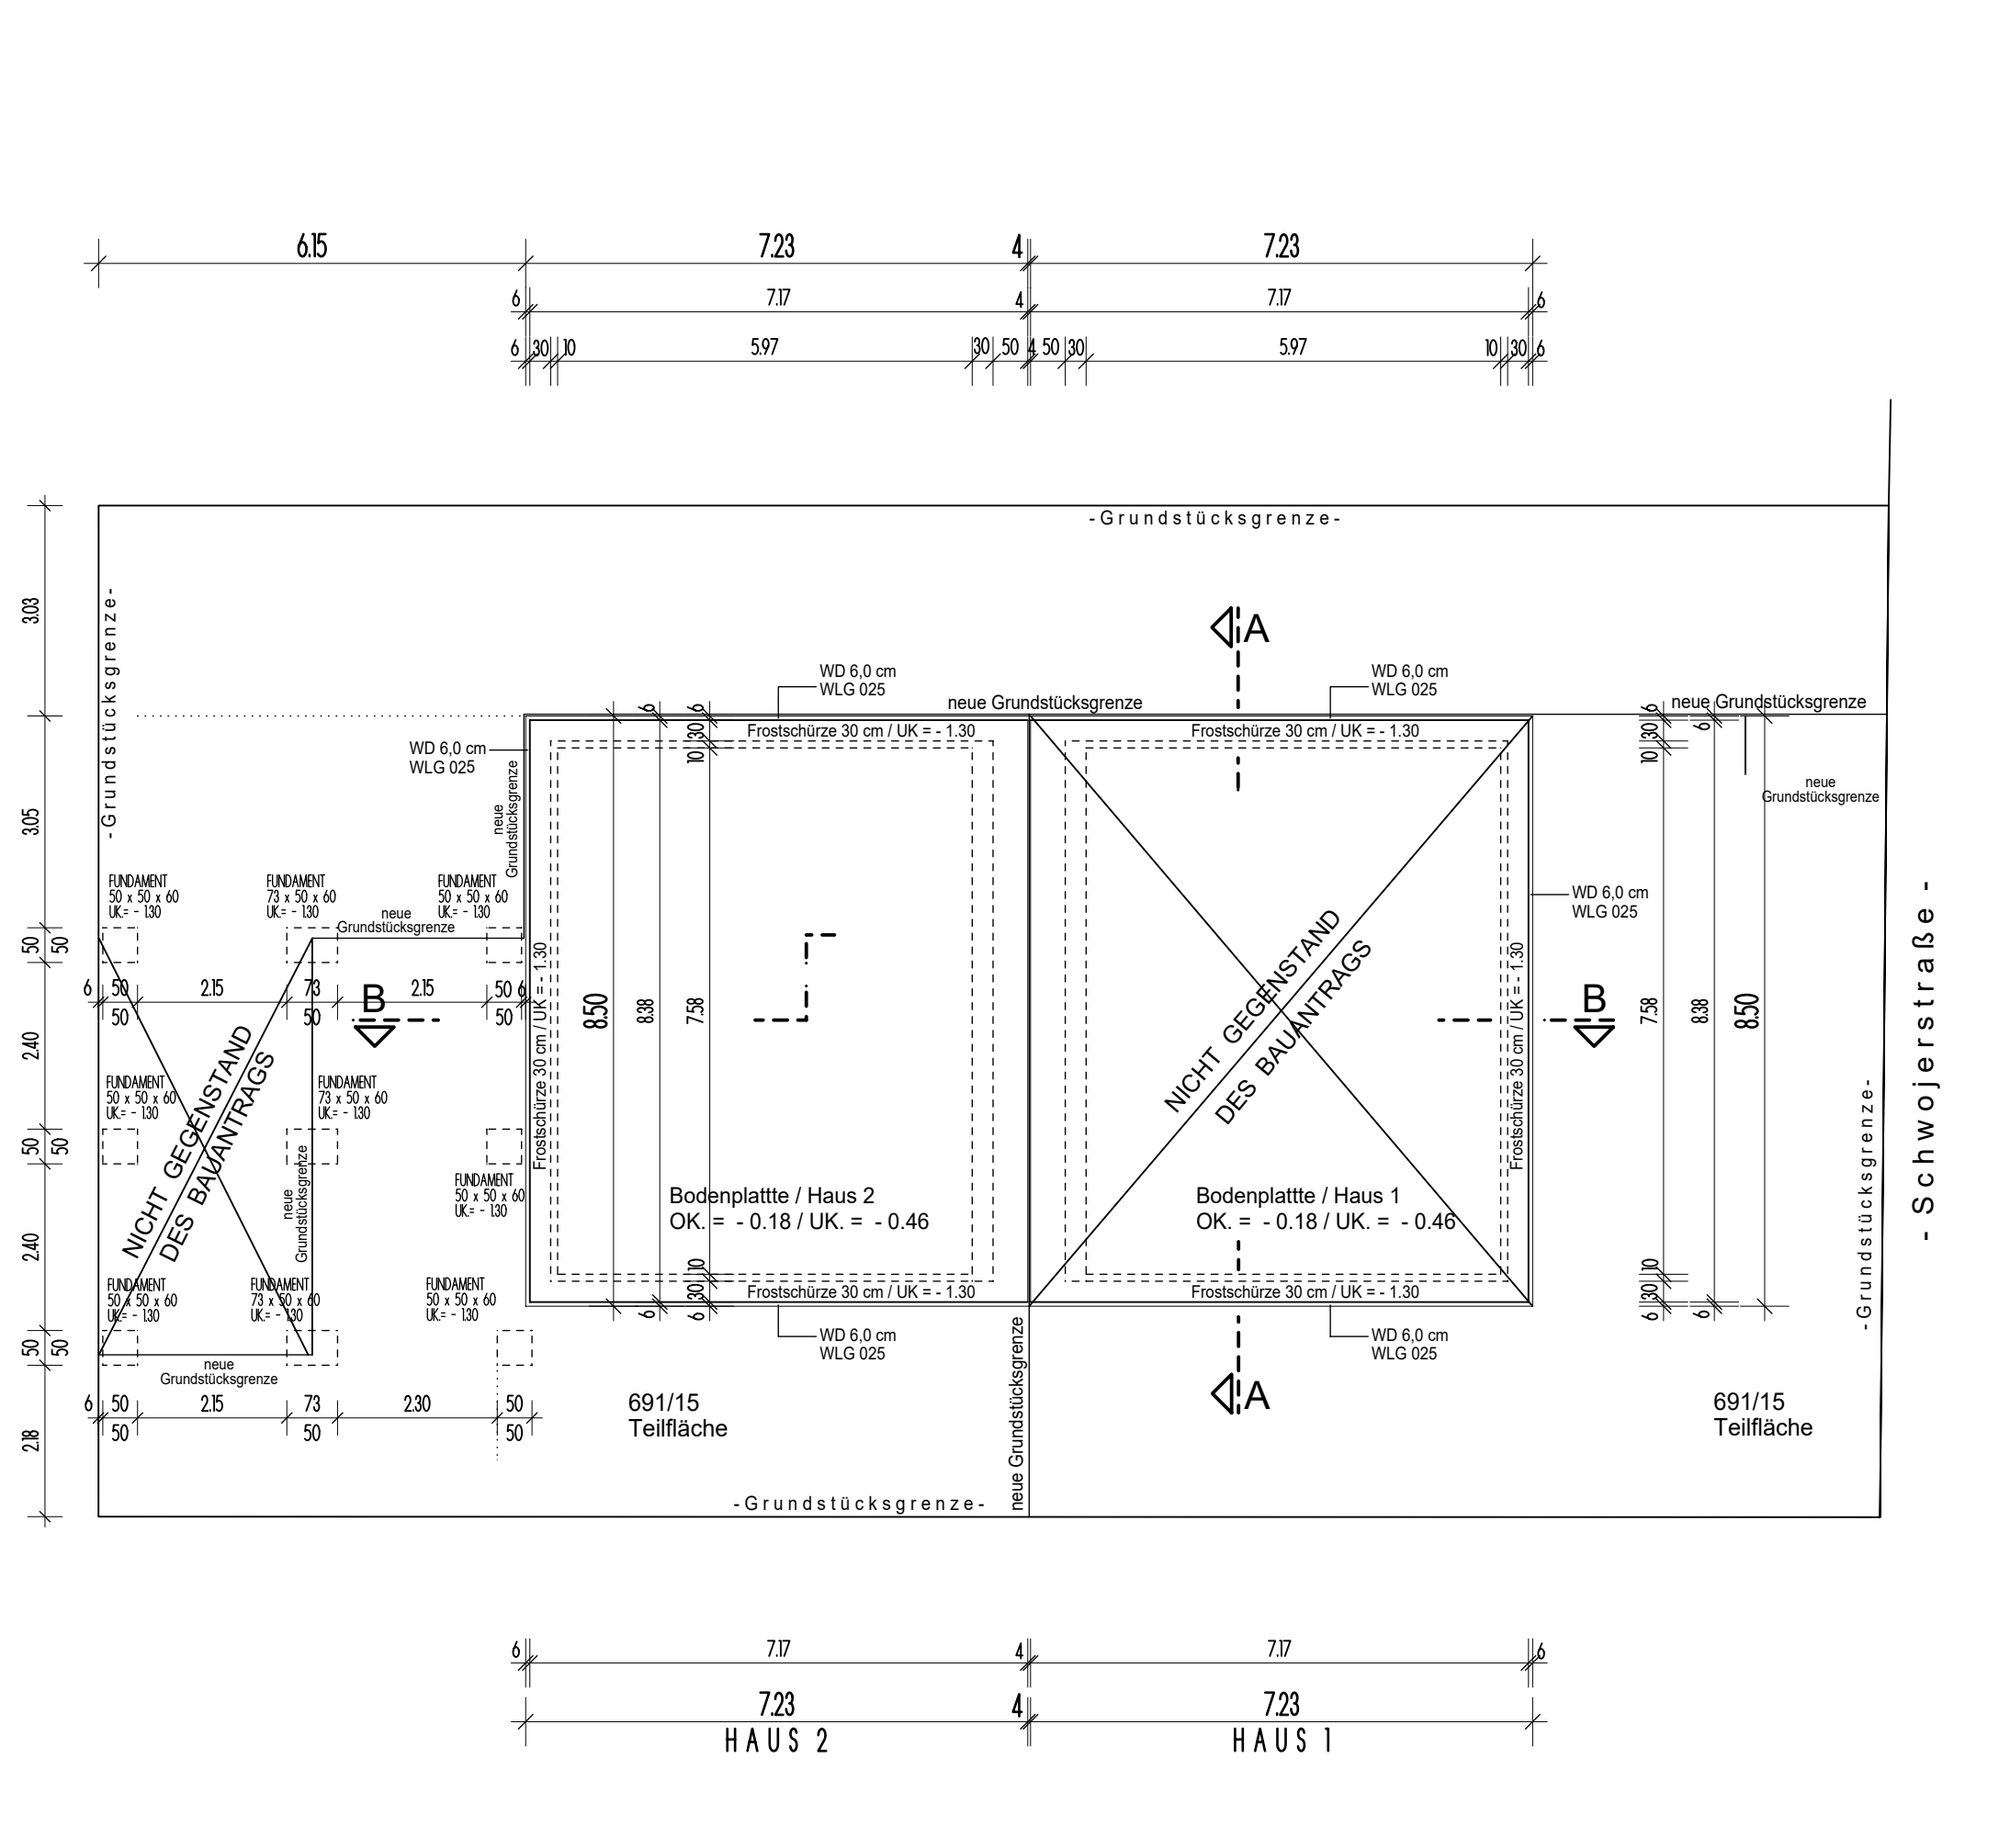

FUNDAMENTE