




WEST ANSICHT - HAUS 1

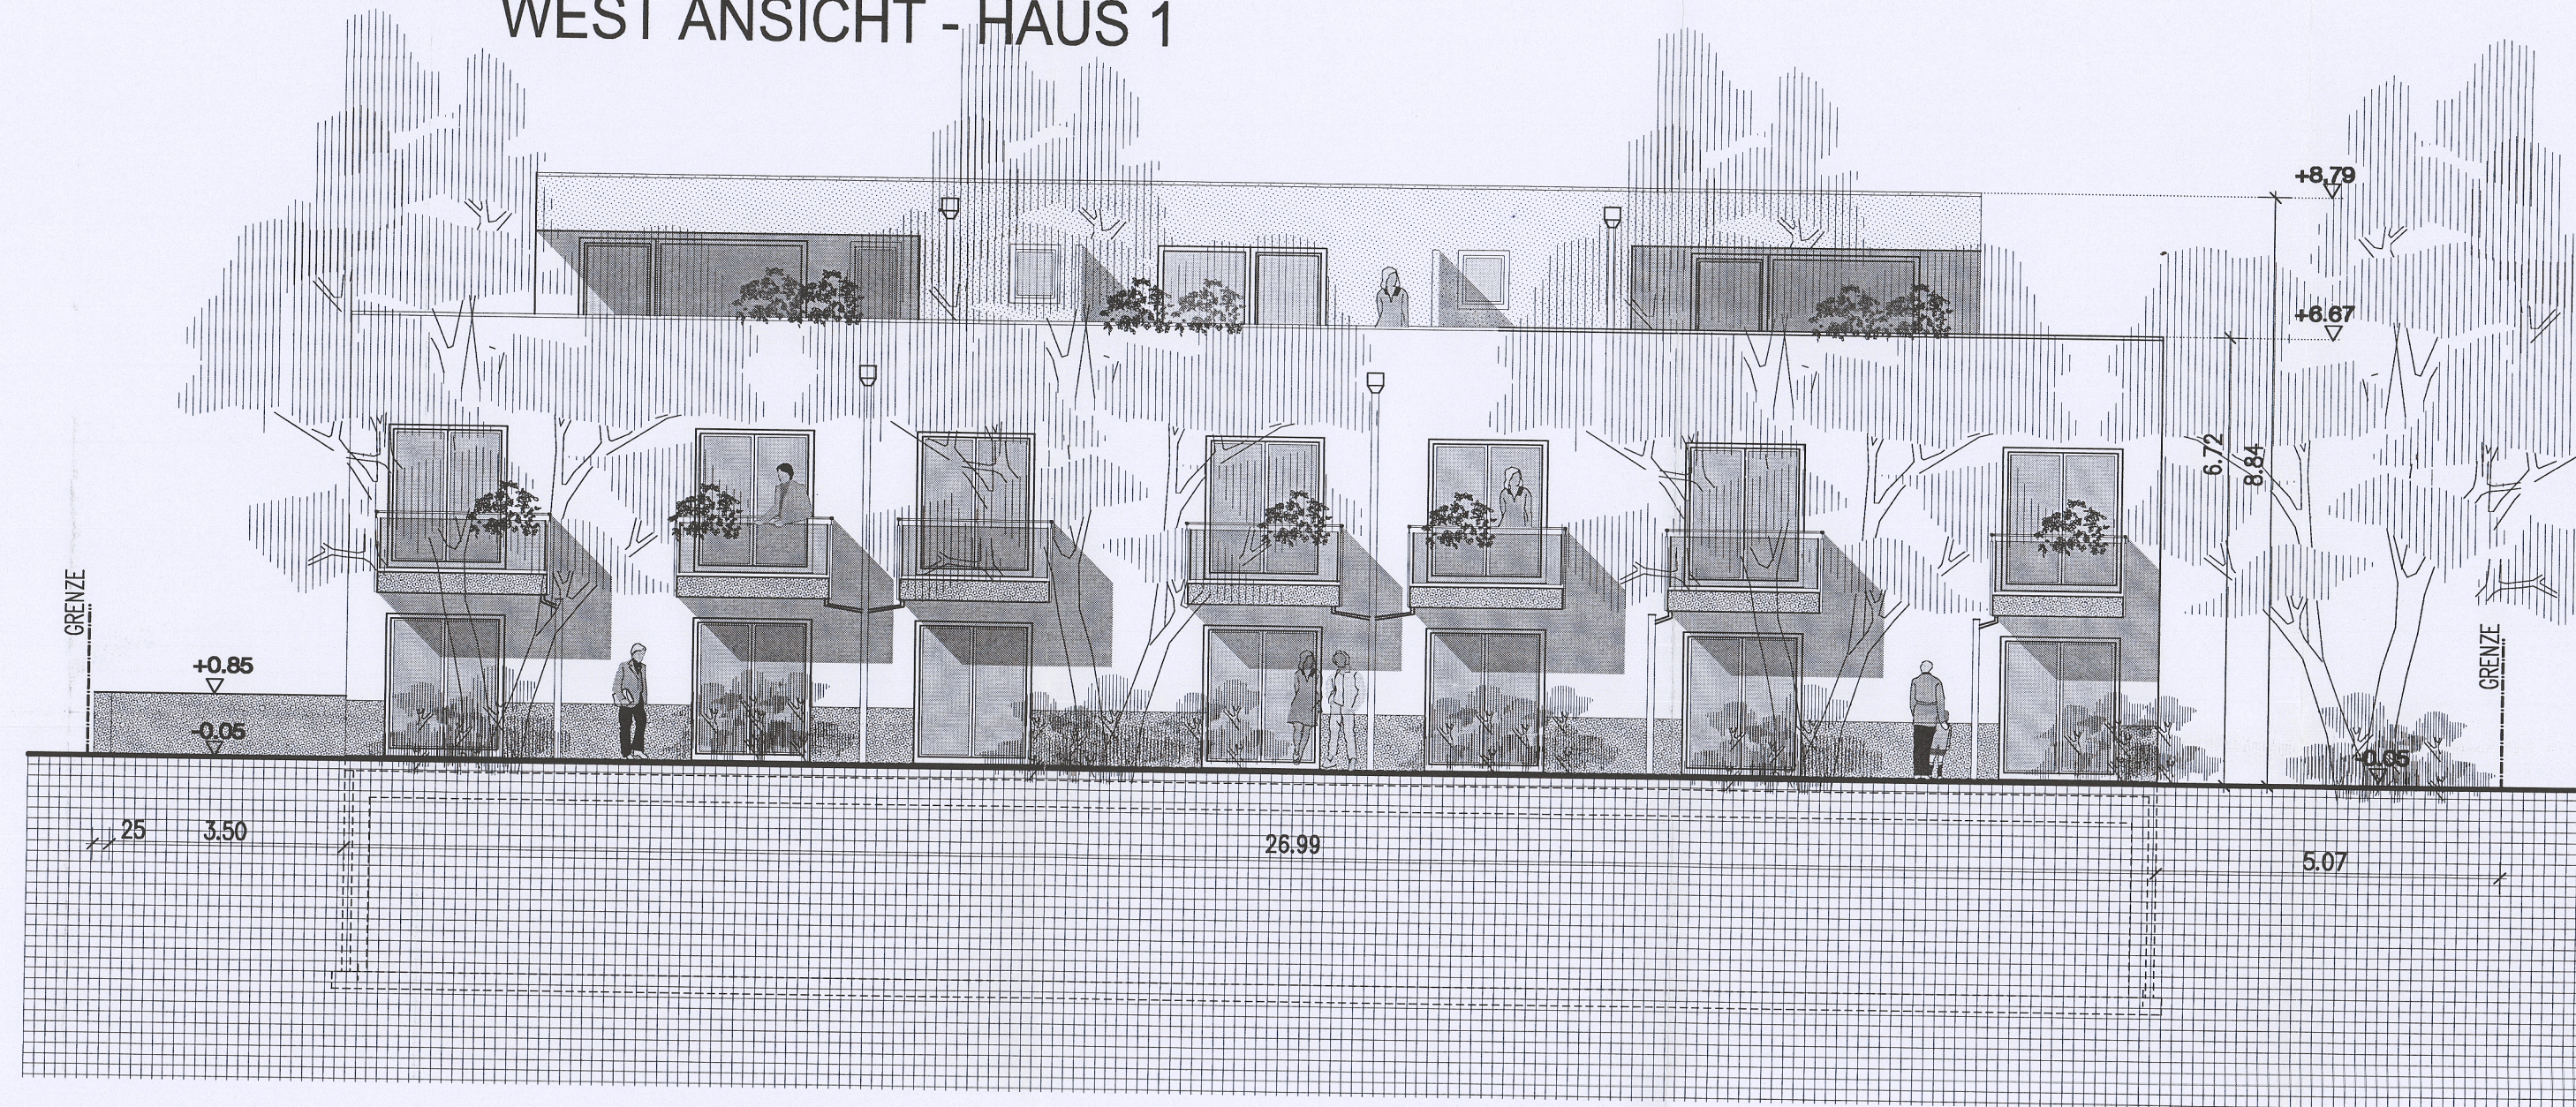

OST ANSICHT - HAUS 1

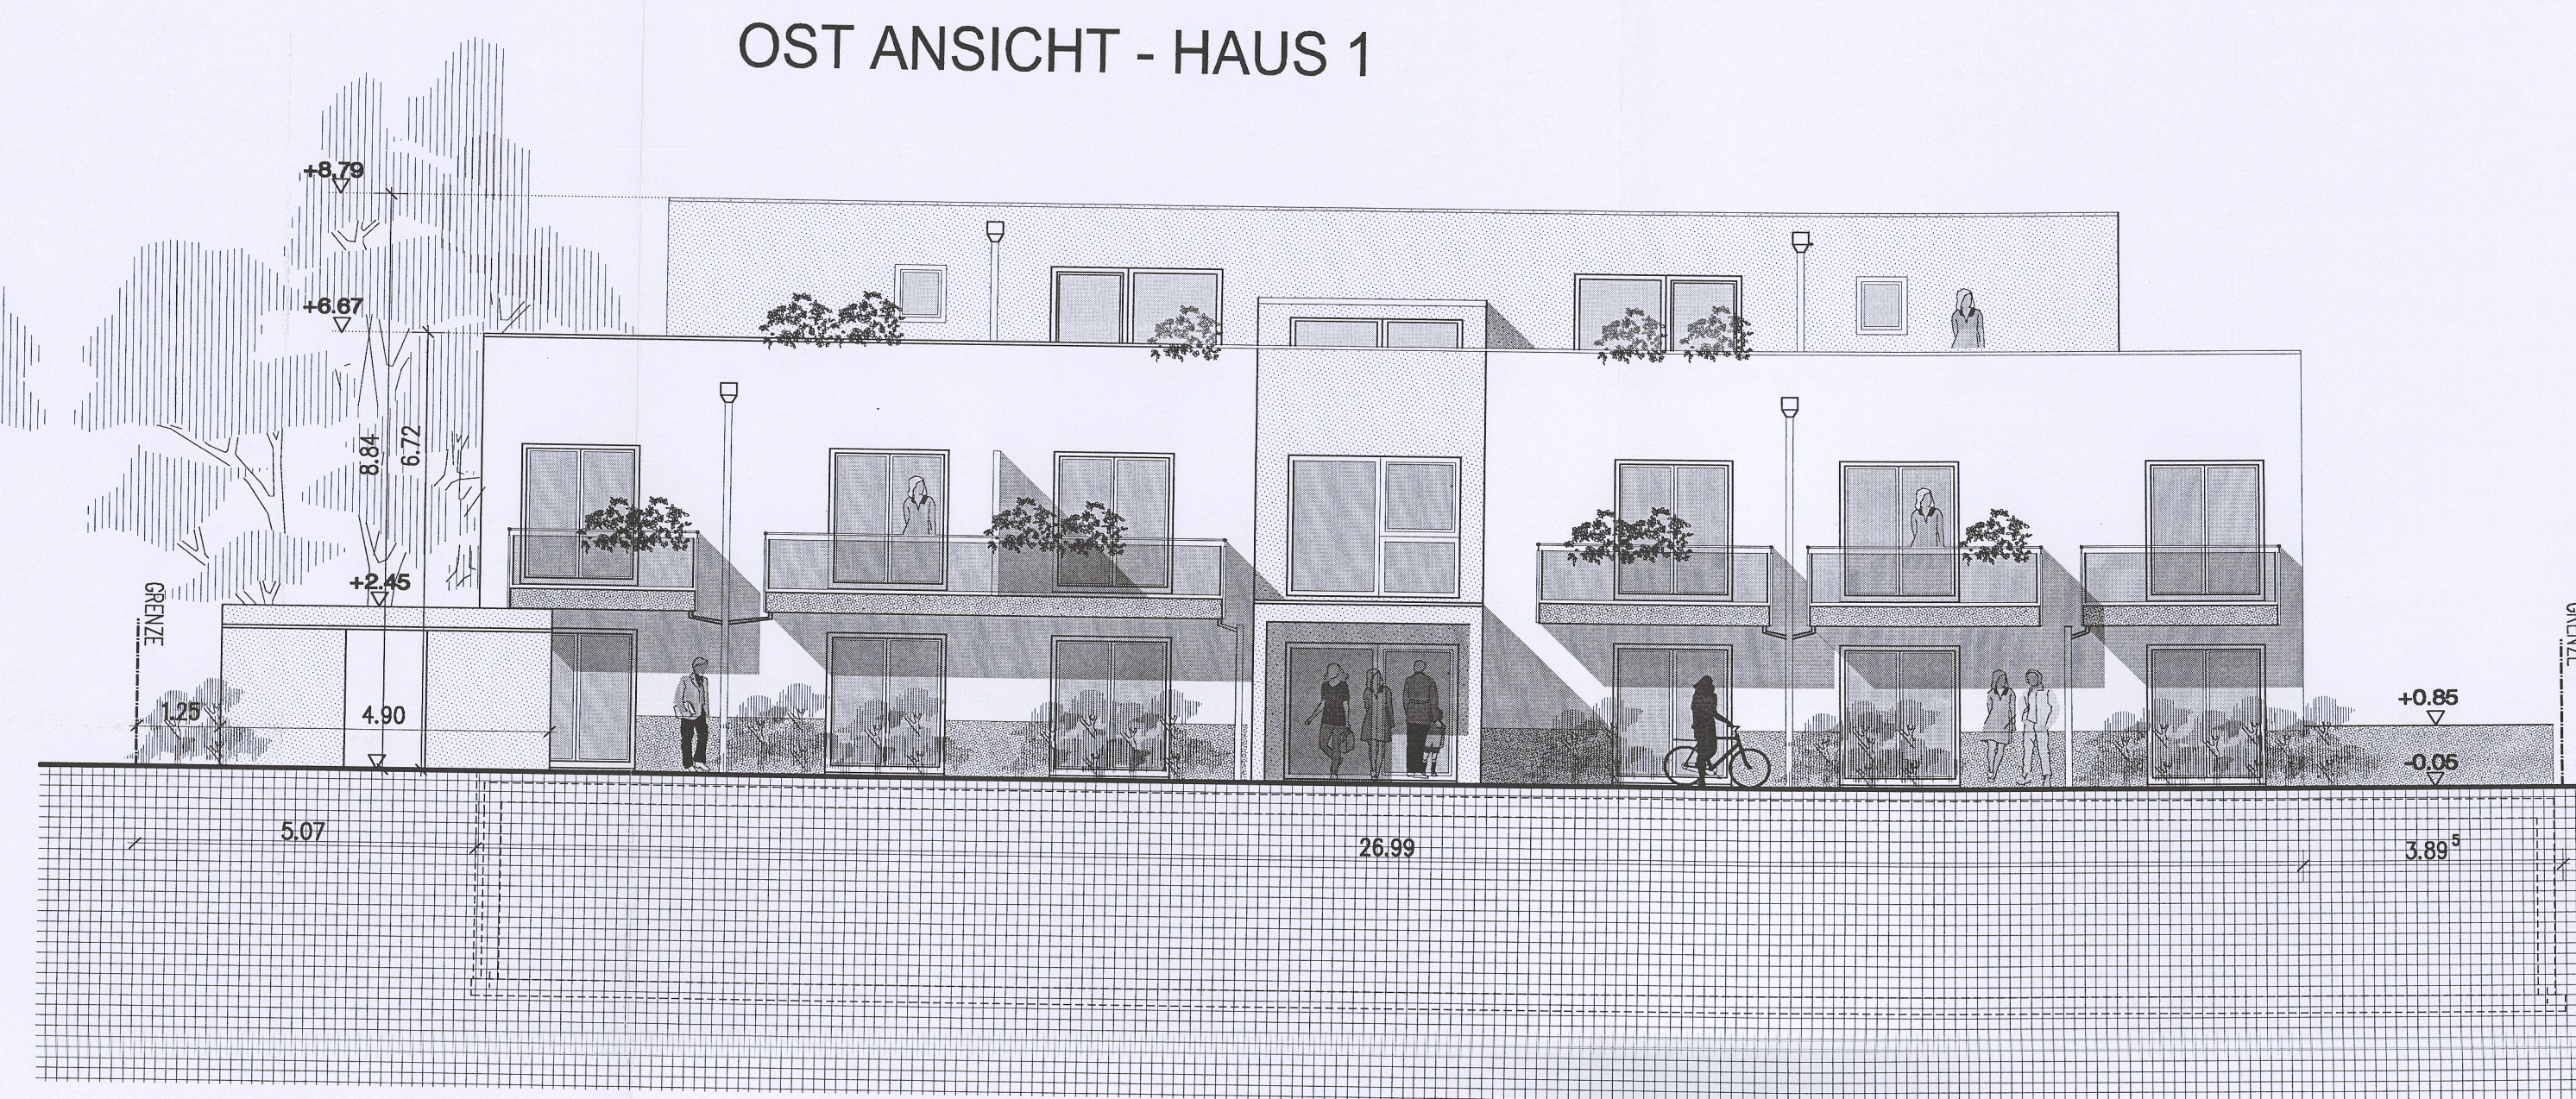

OST ANSICHT - HAUS 2

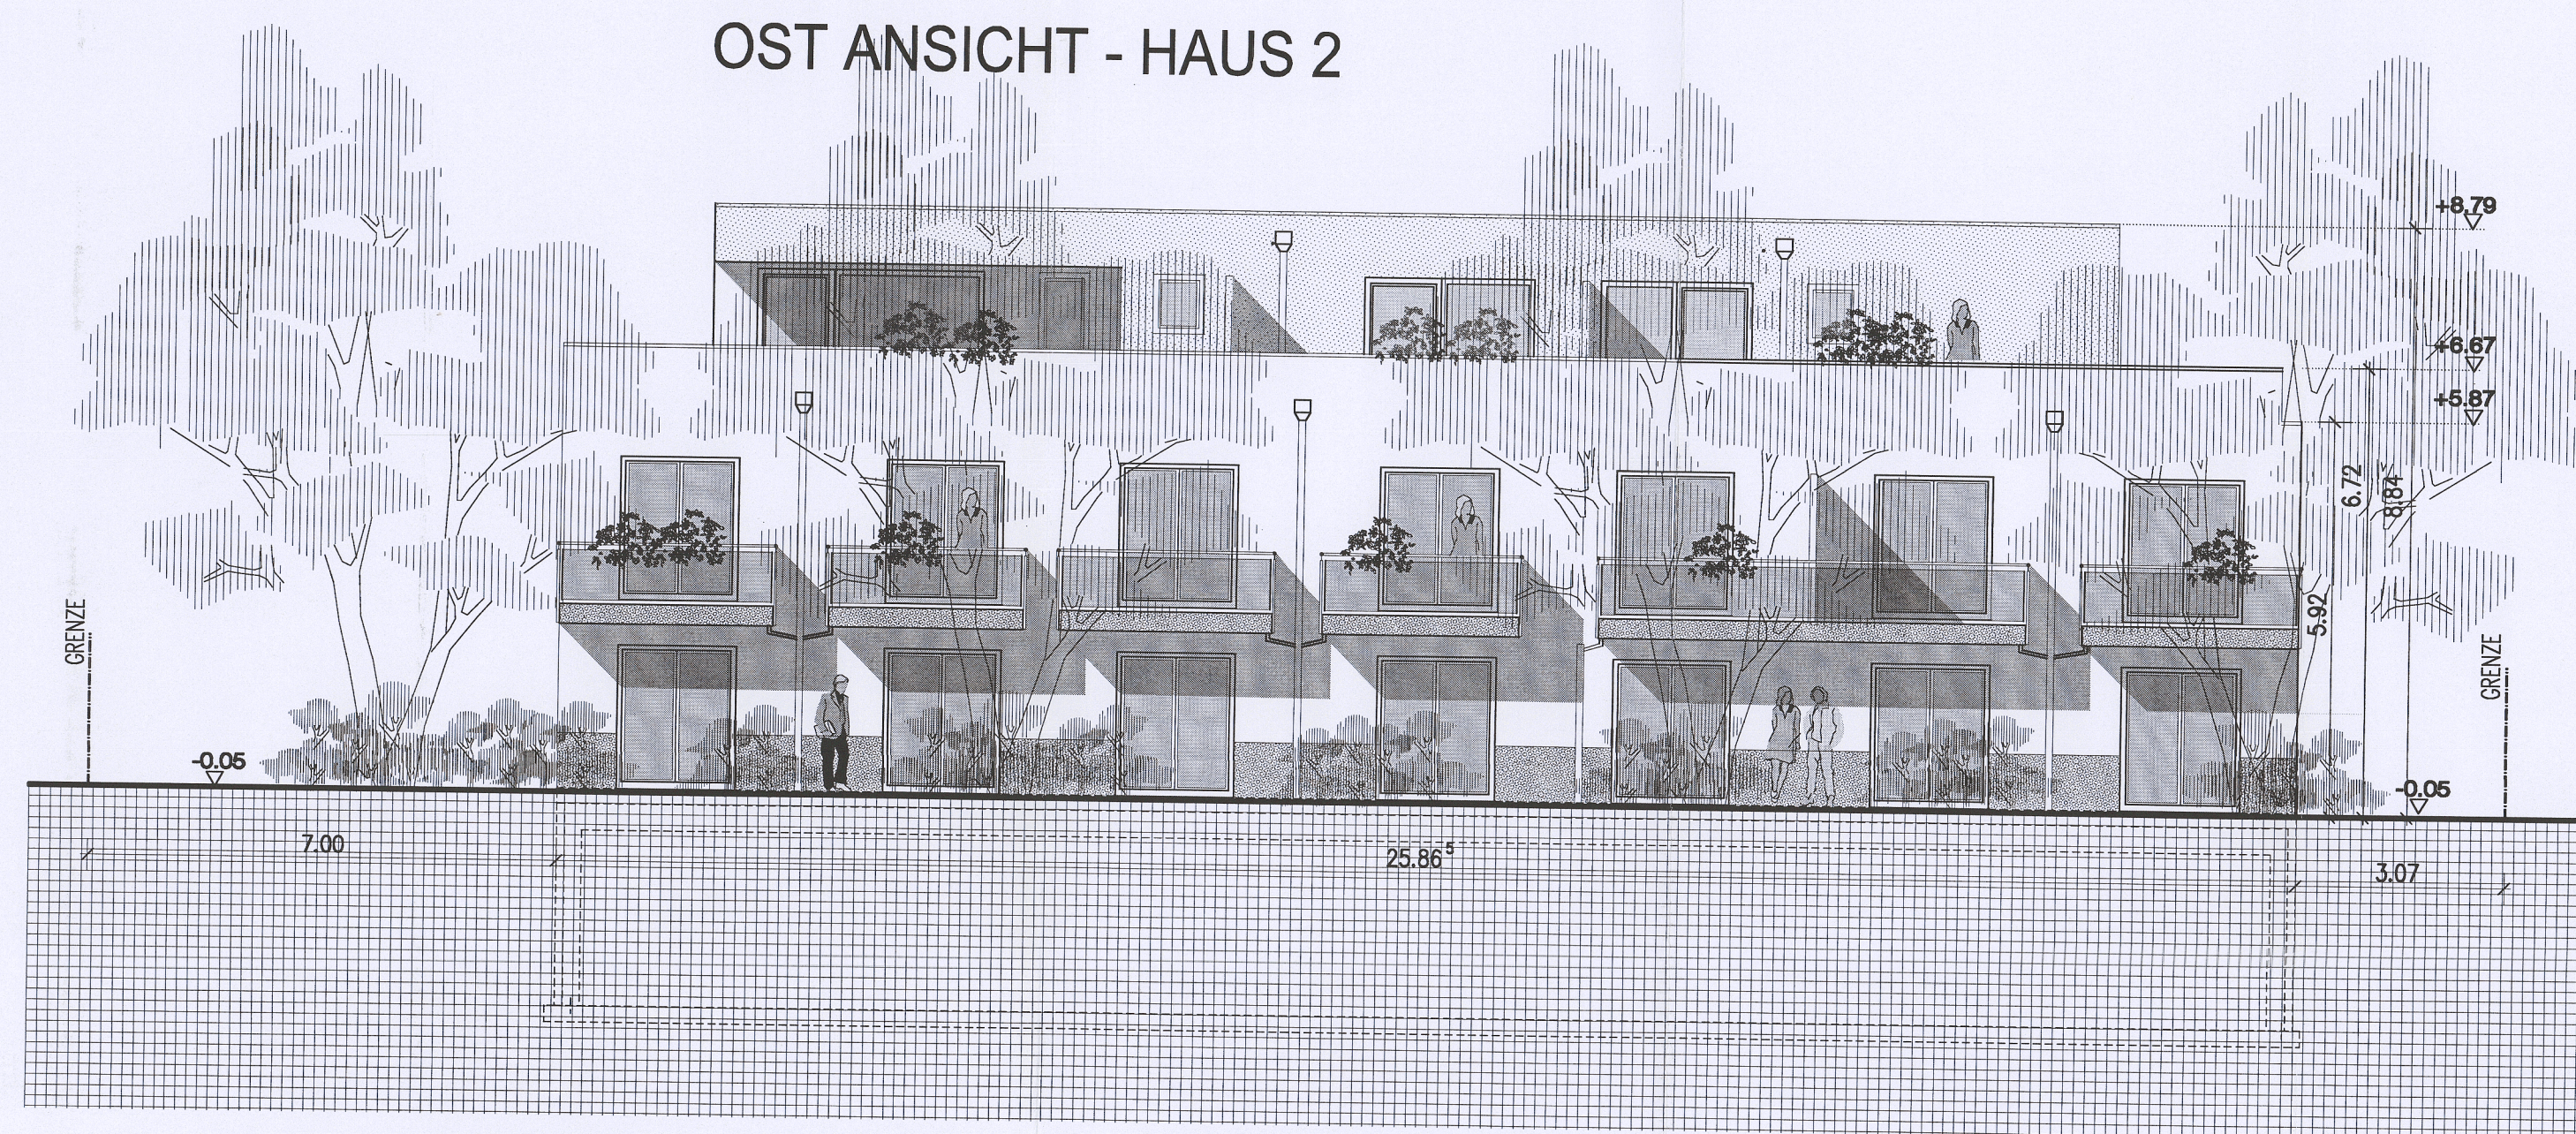

WEST ANSICHT - HAUS 2

