




Neubau eines Doppelhauses

Bauvorhaben

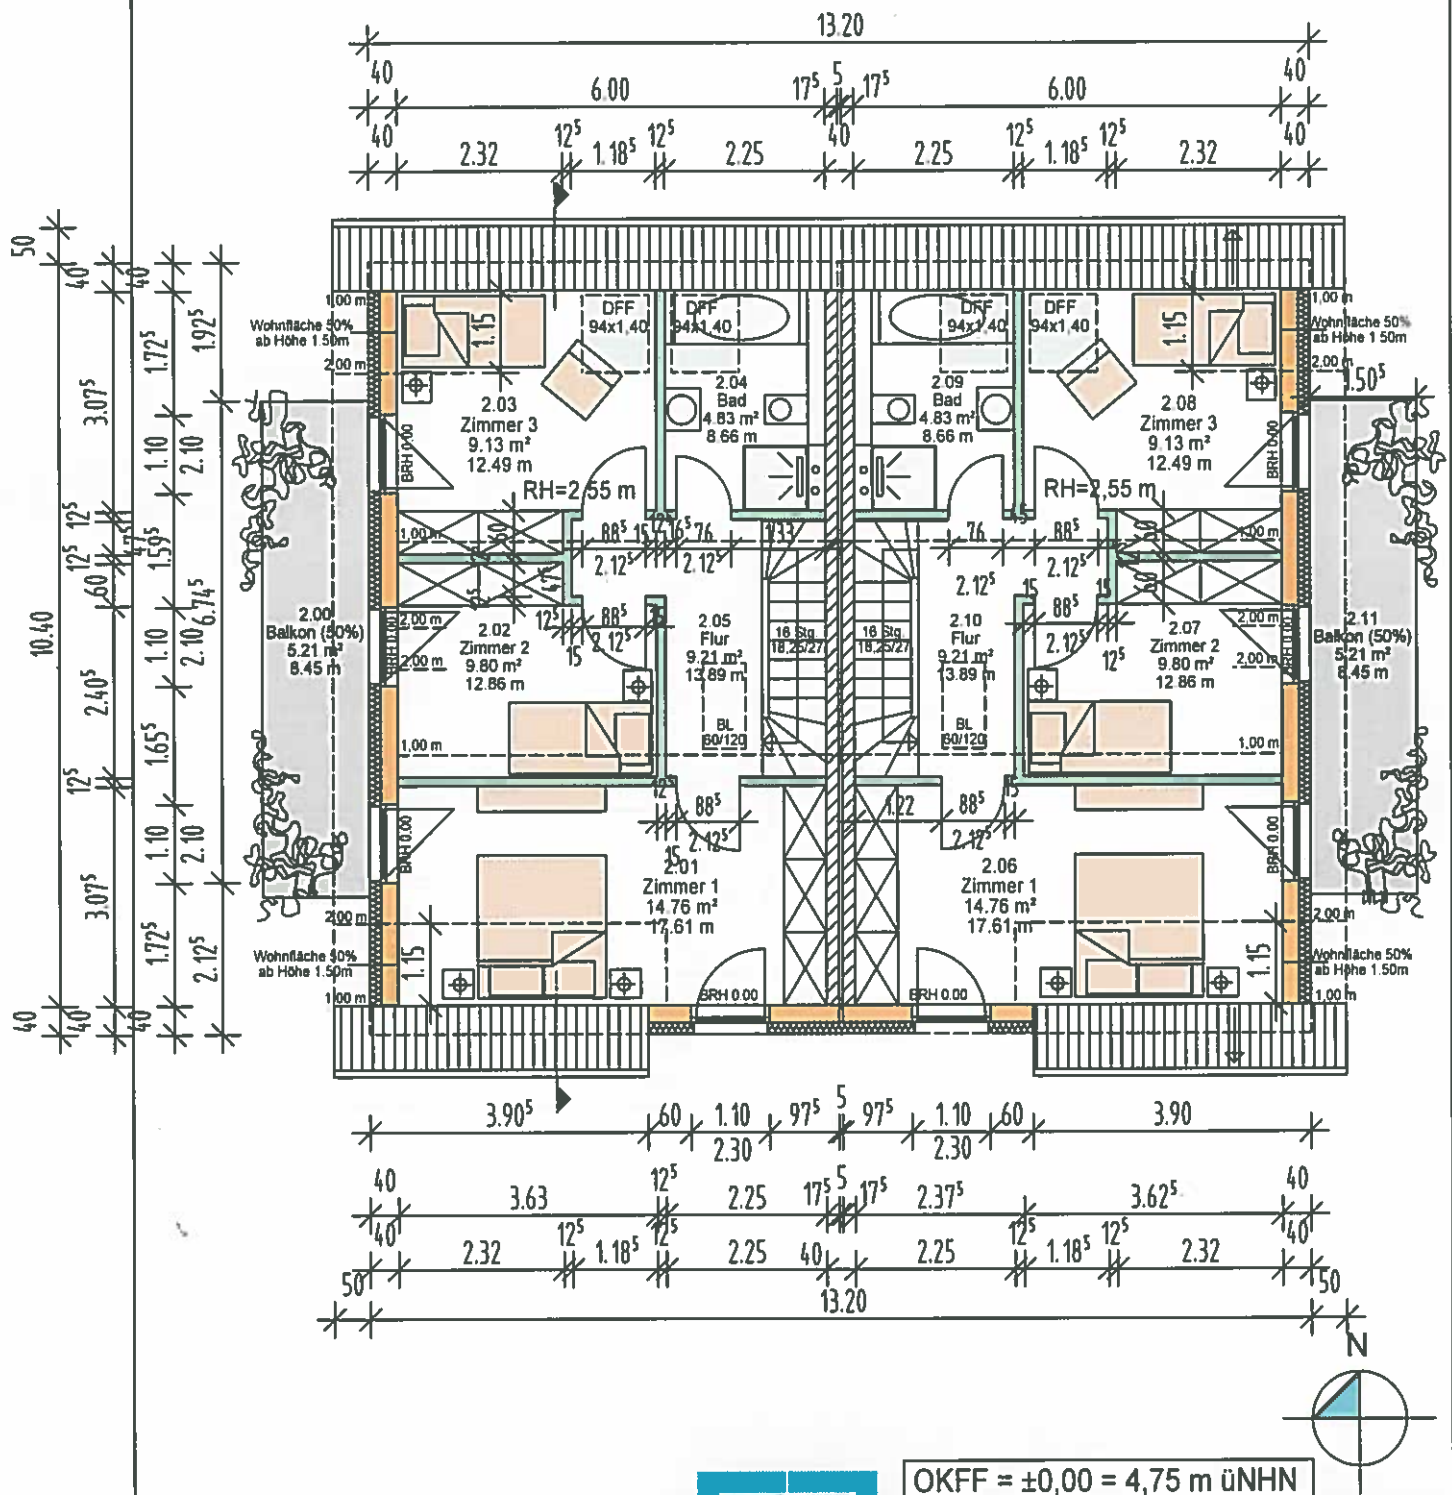

OKFF = ±0,00 = 4,75 m üNNH

Grundriss Obergeschoss

Bauteil

1:100

Maßstab