


Ansicht Süd - Garten

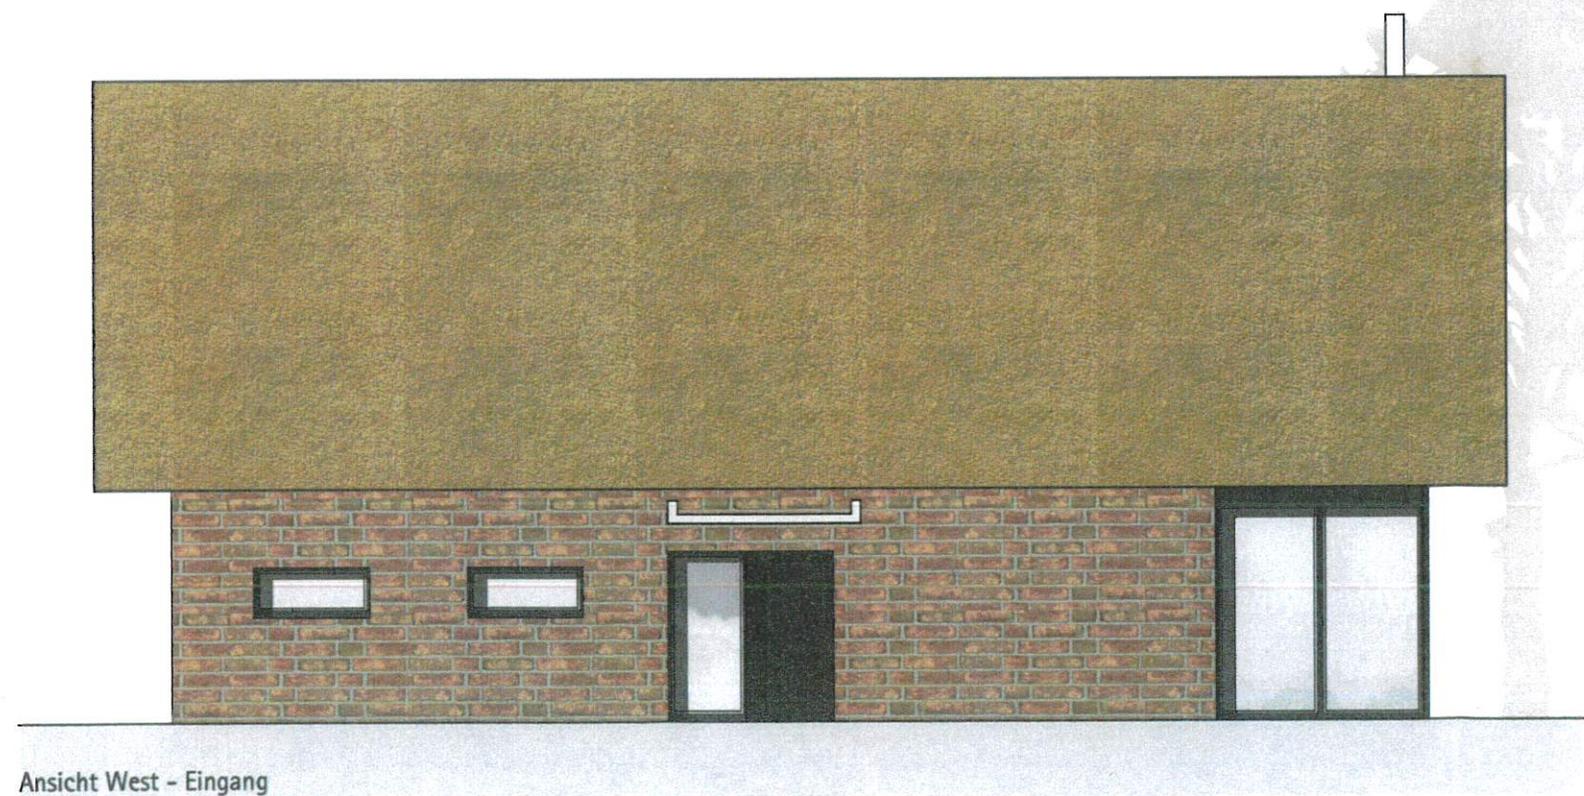

Ansicht West - Eingang

