

WILHELMINE


OBERSCHÖNEWEIDE

EXPOSÉ | VERANSTALTUNG

GESAMTMIETFLÄCHE ca. 1.145 m²



Objekt Project	WILHELMINE
Adresse Address	Wilhelminenhofstraße 68, 12459 Berlin
Etage Floor	2. OG–4. OG 2 nd to 4 th floor
Nummer Number	ME10
Mietfläche Lettable space	ca. 1.145 m ²
Nutzung Use	Veranstaltung Event
Besonderheiten Features	Direkt im Zentrum einer Boom-Achse Right in the center of a boom axis
	Denkmalgeschützte Bausubstanz Listed historical building
	Historischer Saal mit Bühne und Nebenräumen Historic ball room with stage and side rooms
	Gegenüber des HTW-Campus Across the street from HTW campus
	Anteil am Dachgarten Shared rooftop garden

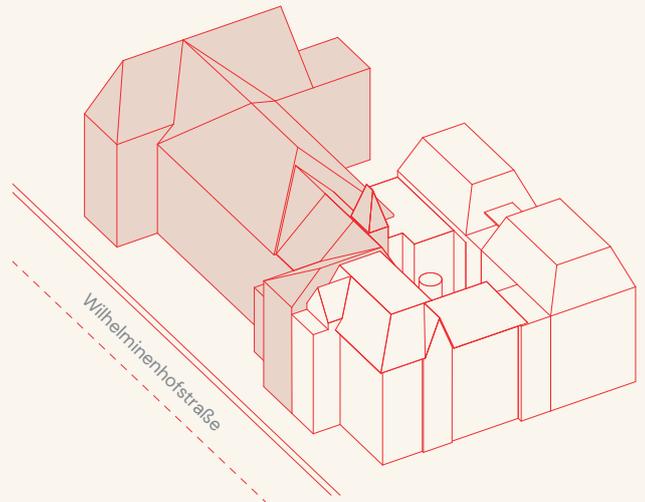

Lage Ihrer neuen Fläche
Location of your new space

Die Angaben dienen der allgemeinen Information und erfolgen ohne Gewähr.
Sie bilden keinen Bestandteil einer vertraglichen Vereinbarung. Änderungen bleiben vorbehalten.

This information has been provided for general information only and without warranty.
They do not constitute part of any contractual agreement and are subject to change.



Ein Projekt von


TROCKLAND®

Judit Ben Dor | Head of Letting
j.ben.dor@trockland.com | +49 30 2363137-266

VERANSTALTUNG

GRUNDRISS 2. OG | FLOOR PLAN 2ND FLOOR

ca. 931 m²

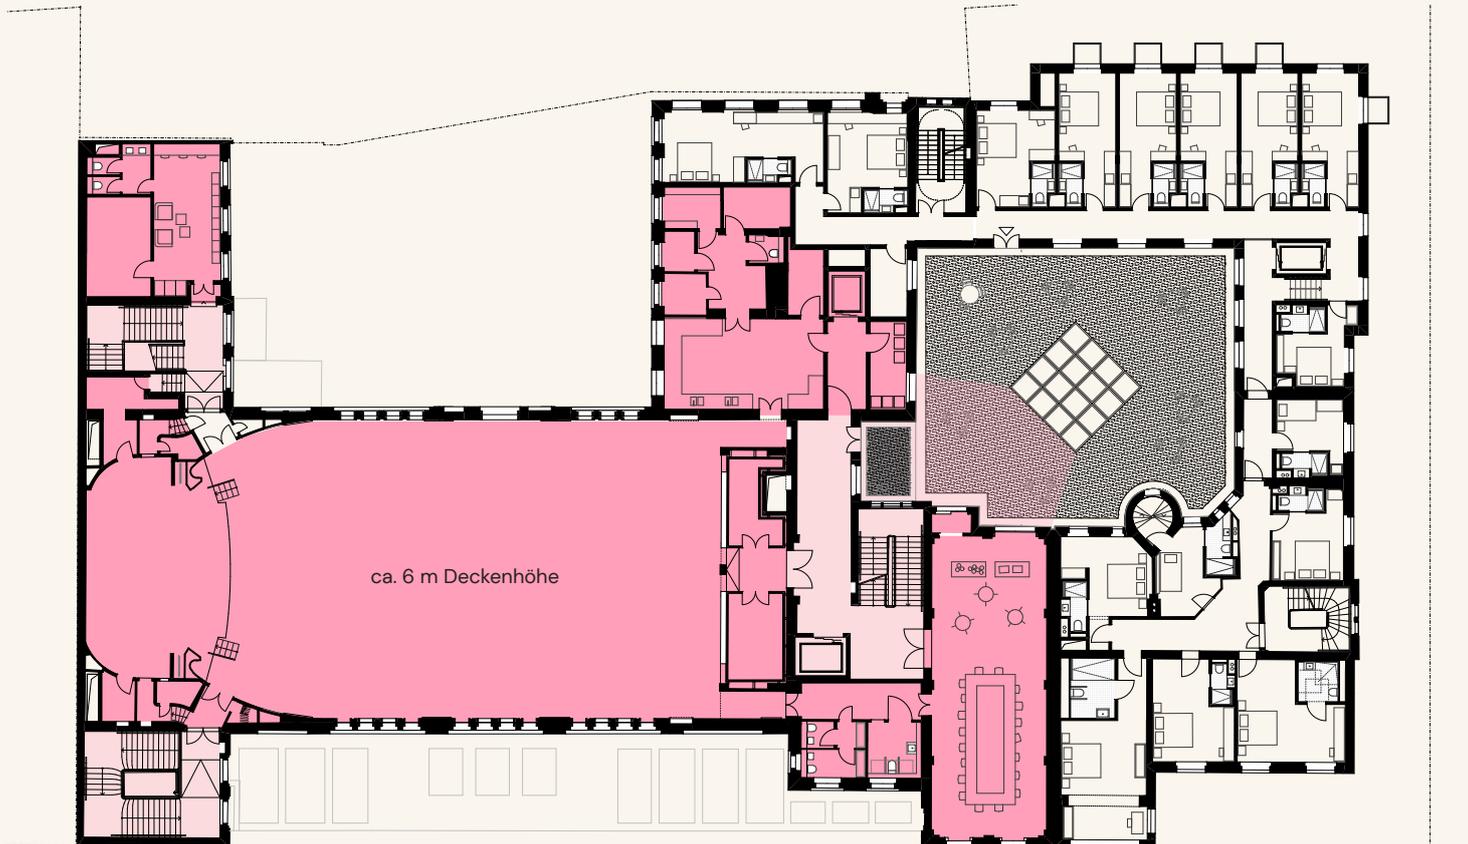

	EXKLUSIVE MIETFLÄCHE	ca. 807 m ²
	NUTZUNGSÜBERGREIFENDE GEMEINSCHAFTSFLÄCHEN	ca. 124 m ²

ggf. zusätzlicher Anteil Dachgarten ca. 50 m² (Nutzung restl. Fläche durch ME05)



Die in den Plänen und Zeichnungen dargestellte Möblierung und Raumaufteilung stellen nur einen Vorschlag dar und sind nicht Vertragsbestandteil.

The furniture and room layout shown in the plans and drawings are only a suggestion and are not part of the contract.

Ein Projekt von


TROCKLAND

Judit Ben Dor | Head of Letting
j.ben.dor@trockland.com | +49 30 2363137-266

VERANSTALTUNG

GRUNDRISS 3. OG | FLOOR PLAN 3RD FLOOR

ca. 204 m²

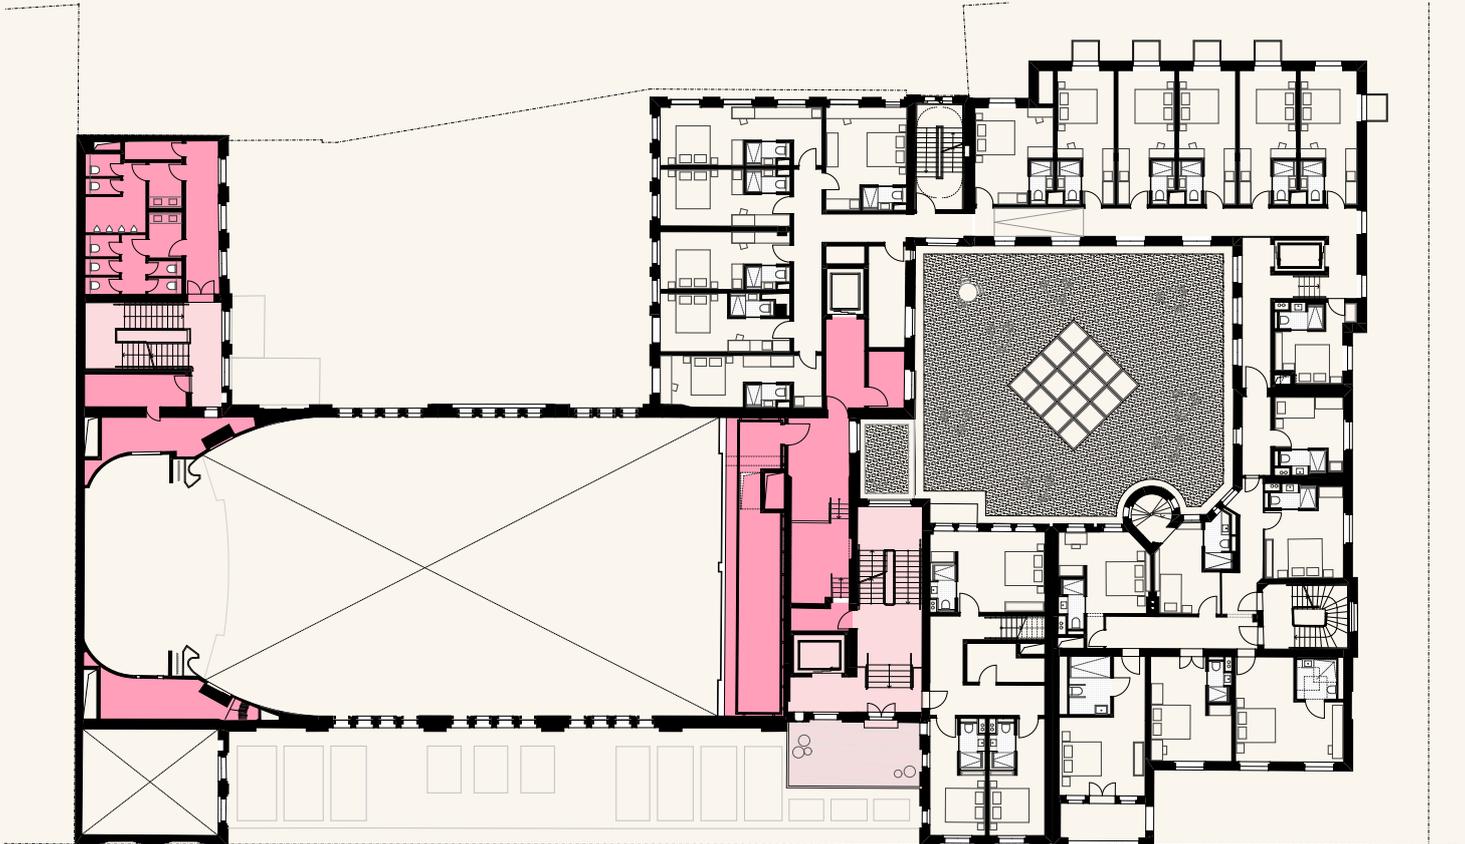

	EXKLUSIVE MIETFLÄCHE	ca. 177 m ²
	NUTZUNGSÜBERGREIFENDE GEMEINSCHAFTSFLÄCHEN	ca. 27 m ²



Die in den Plänen und Zeichnungen dargestellte Möblierung und Raumaufteilung stellen nur einen Vorschlag dar und sind nicht Vertragsbestandteil. Bei den Flächenangaben handelt es sich um ca.-Angaben.

The furniture and room layout shown in the plans and drawings are only a suggestion and are not part of the contract. The areas indicated are approximate.

Ein Projekt von

TROCKLAND®


Judit Ben Dor | Head of Letting
j.ben.dor@trockland.com | +49 30 2363137-266

BEHERBERGUNG



GRUNDRISS 4. OG/DG | FLOOR PLAN 4TH FLOOR/ATTIC

ca. 9 m²

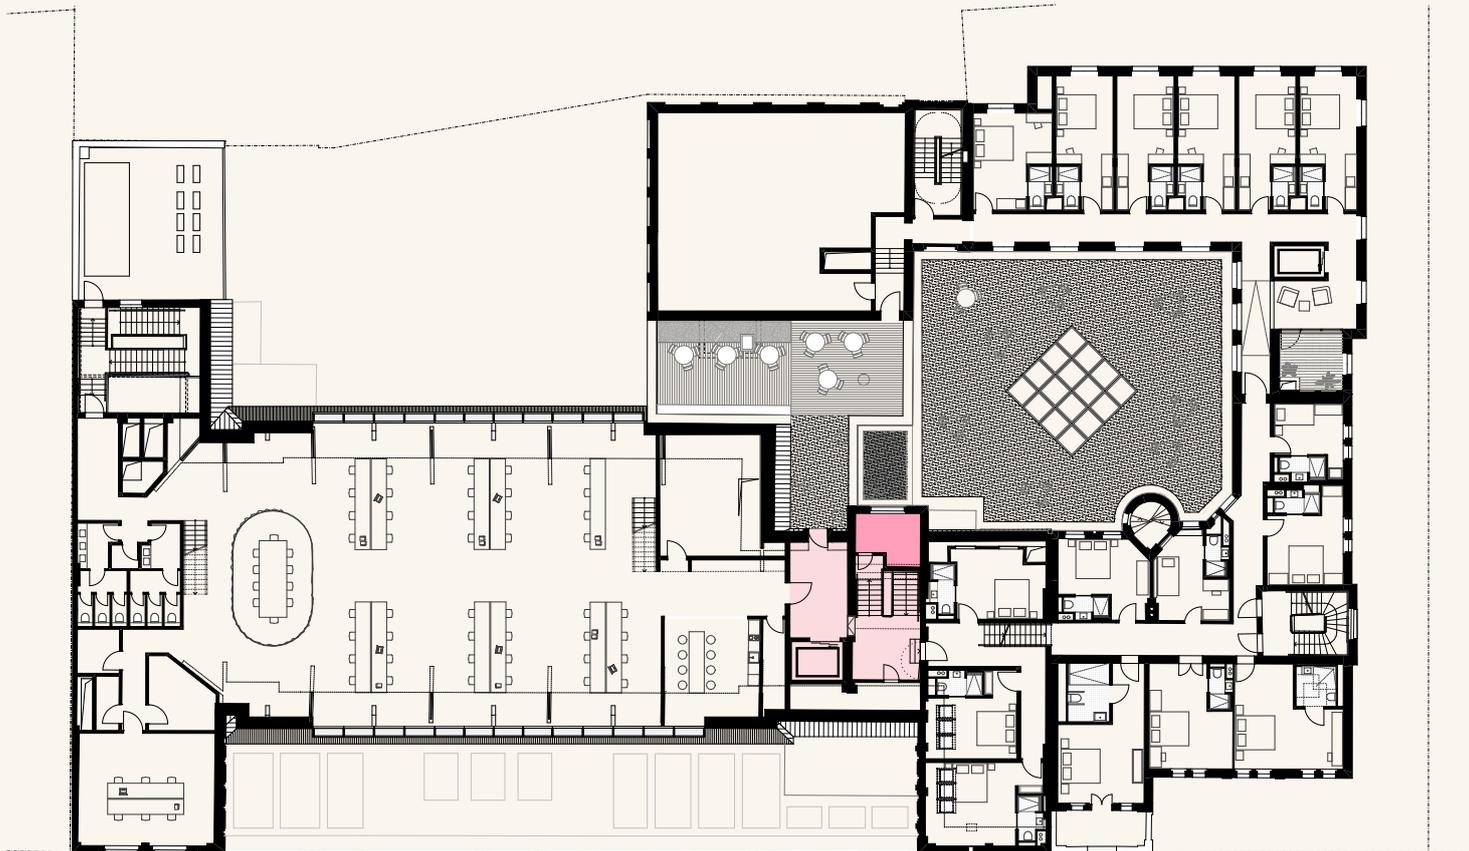

EXKLUSIVE MIETFLÄCHE

ca. 8 m²



NUTZUNGSÜBERGREIFENDE GEMEINSCHAFTSFLÄCHEN

ca. 1 m²



Die in den Plänen und Zeichnungen dargestellte Möblierung und Raumaufteilung stellen nur einen Vorschlag dar und sind nicht Vertragsbestandteil. Bei den Flächenangaben handelt es sich um ca.-Angaben.

The furniture and room layout shown in the plans and drawings are only a suggestion and are not part of the contract. The areas indicated are approximate

Ein Projekt von

TROCKLAND


Judit Ben Dor | Head of Letting

j.ben.dor@trockland.com | +49 30 2363137-266



Alle Visualisierungen und die darin dargestellten Einrichtungen sind unverbindlich und dienen Illustrationszwecken.

All visualizations and the facilities depicted therein are non-binding and serve illustration purposes only.

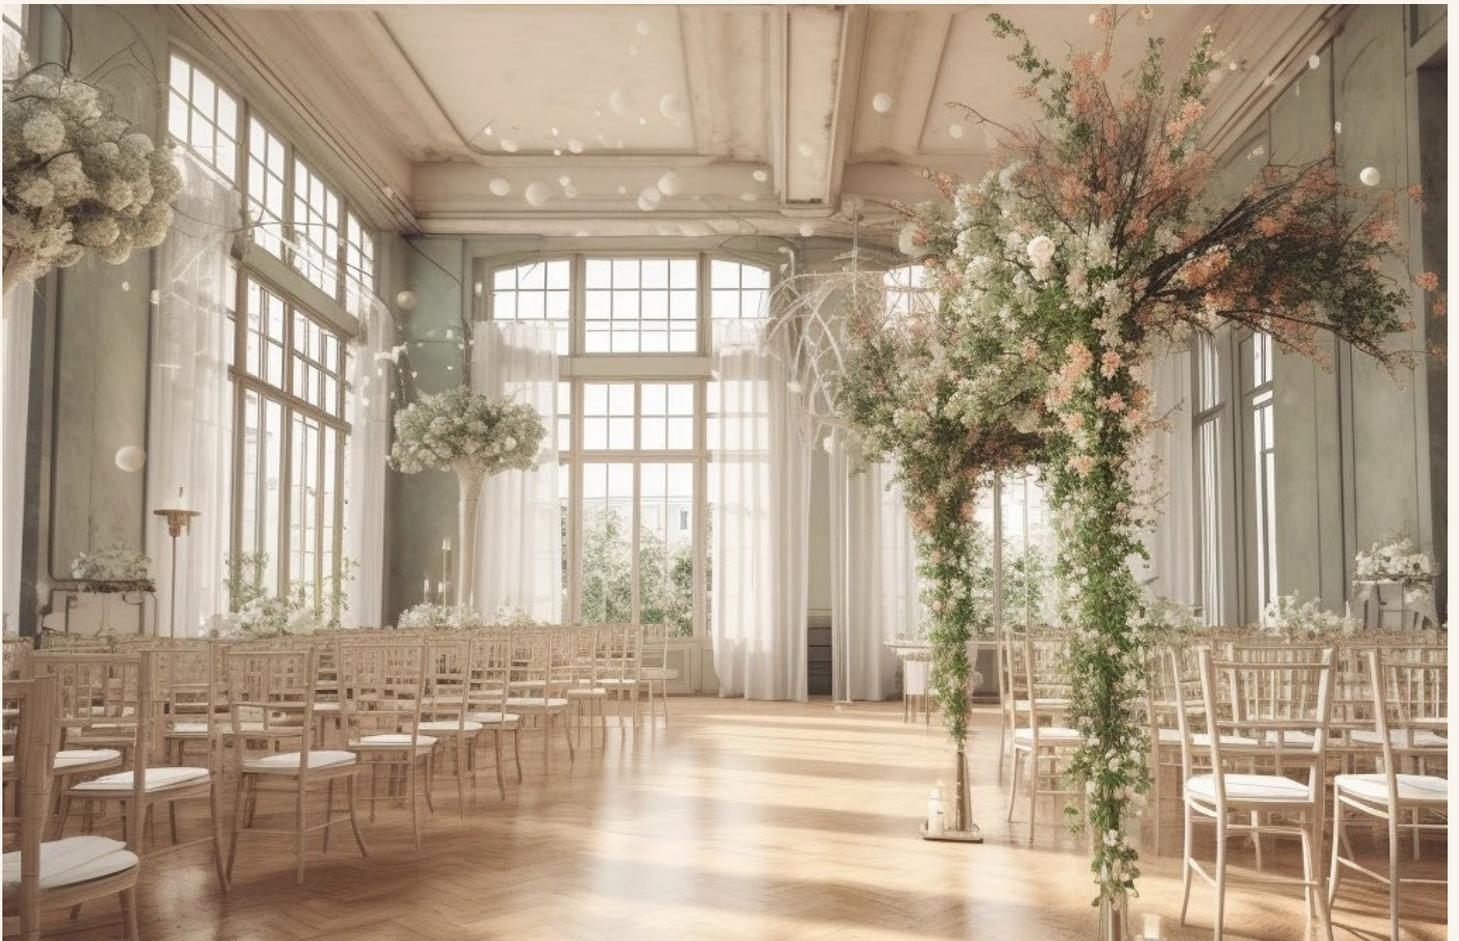



Alle Visualisierungen und die darin dargestellten Einrichtungen sind unverbindlich und dienen Illustrationszwecken.

All visualizations and the facilities depicted therein are non-binding and serve illustration purposes only.

Ein Projekt von

TROCKLAND®

Judit Ben Dor | Head of Letting
j.ben.dor@trockland.com | +49 30 2363137-266