


Alle Maße basieren auf ursprünglichen Bestandsplänen. Ein aktuelles Aufmaß wurde nicht erstellt!

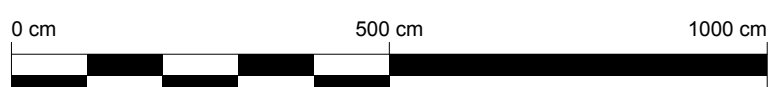

BAUHERR:
Bayerische Gesellschaft
für Wohneigentum GmbH &
Co.KG,
Herr Haßfurter
Richard-Wagner-Straße 2/4
96047 Bamberg

PLANUNG:
Wachsmann Architekten
Am Pichelssee 32
13595 Berlin
030 34 11 716
0172 600 29 50

BAUVORHABEN:
Mehrfamilienhaus
mit 24 WE
Binzstraße 15 b
13189 Berlin

4. OBERGESCHOSS

Maßstab: 1 : 100
Bl.Gr.: DIN A3
Datum: 18.11.2014
Bl.Nr.: 5