



## Amt für Digitalisierung, Breitband und Vermessung Rosenheim

Münchener Straße 23  
83022 Rosenheim


Flurstück: 2968/3  
Gemarkung: Willing

Gemeinde: Stadt Bad Aibling  
Landkreis: Rosenheim  
Bezirk: Oberbayern

## Auszug aus dem Liegenschaftskataster

Flurkarte 1 : 1000

Erstellt am 11.12.2023

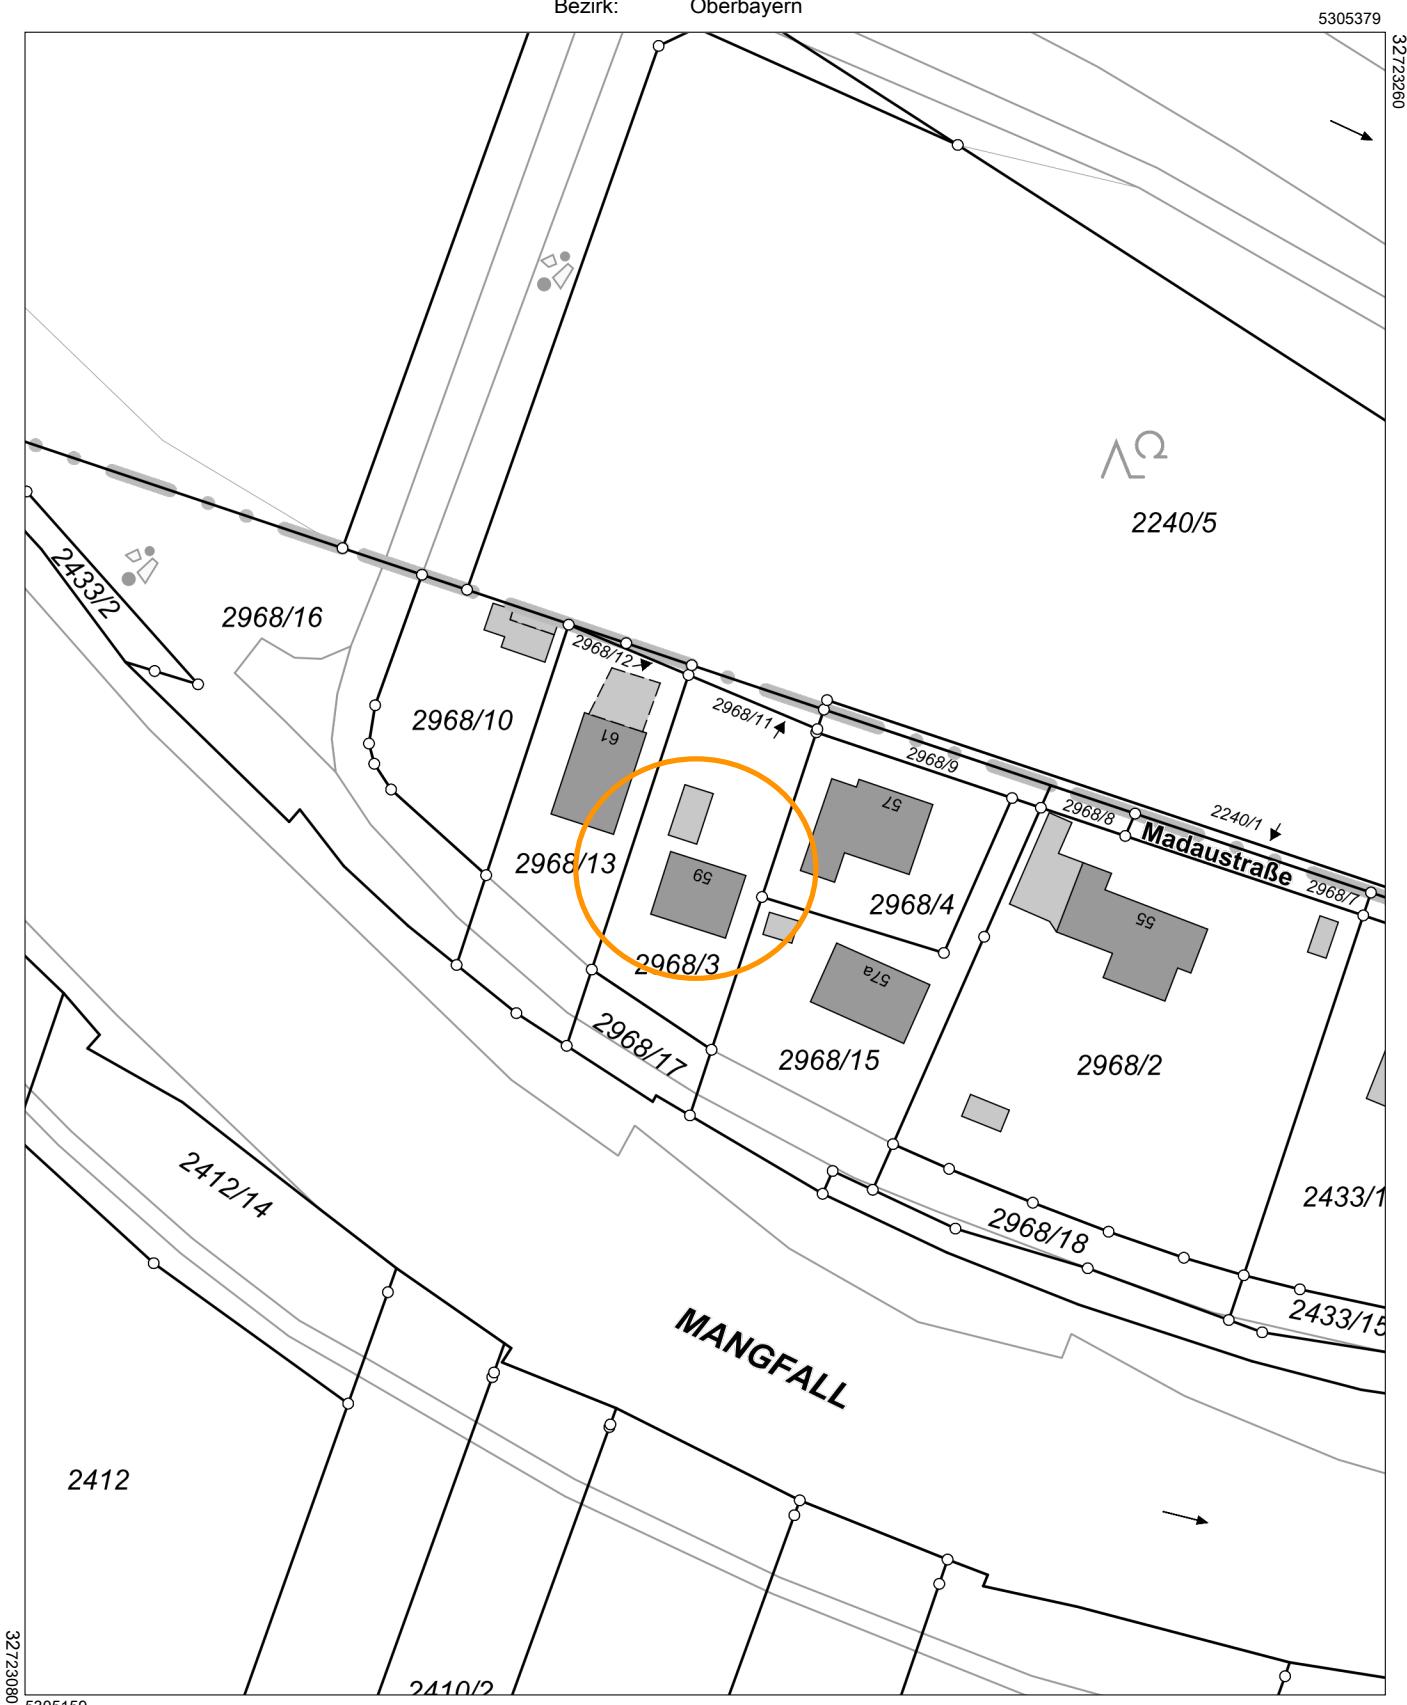

5305159

5305379

32723080

32723260

Maßstab 1:1000 0 10 20 30 Meter

Vervielfältigung nur in analoger Form für den eigenen Gebrauch.  
Zur Maßentnahme nur bedingt geeignet.