


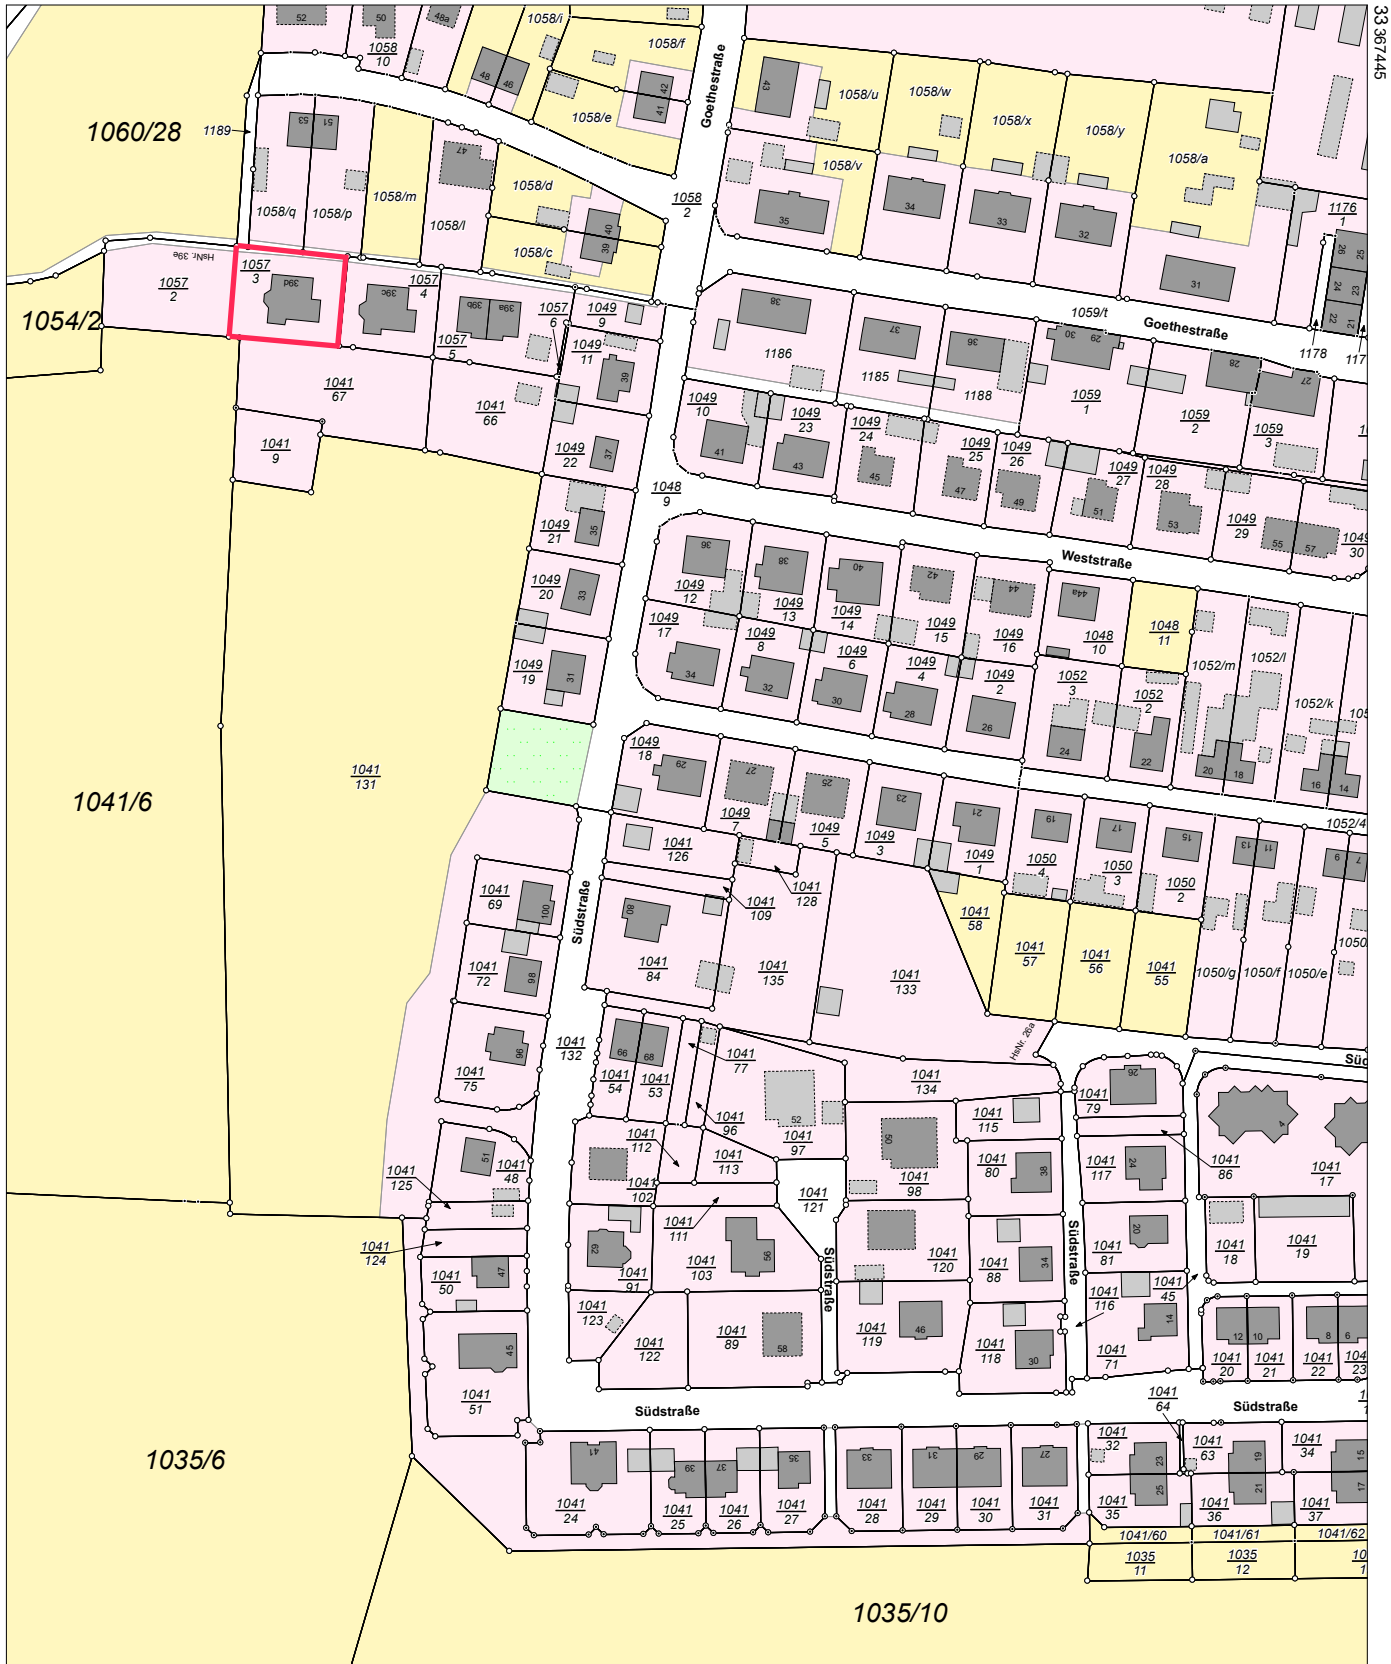

Flurstück: 1057/3  
Gemarkung: Hainichen (4525)

Gemeinde: Stadt Hainichen  
Kreis: Landkreis Mittelsachsen

5647655



33367085

5647215

Maßstab 1:2000 Meter

Benutzung nach Maßgabe § 4 der Durchführungsverordnung zum Sächsischen Vermessungs- und Katastergesetz  
Der Auszug aus dem Liegenschaftskataster ist zur Entnahme von Maßen, insbesondere von Grenzmaßen oder Grenzabständen nicht geeignet.  
Gefertigt durch: Landkreis Mittelsachsen, Frauensteiner Straße 43, 09599 Freiberg