



		16.11		
	4.75	6.51	4.75	
30	4.45	6.13	4.51	24

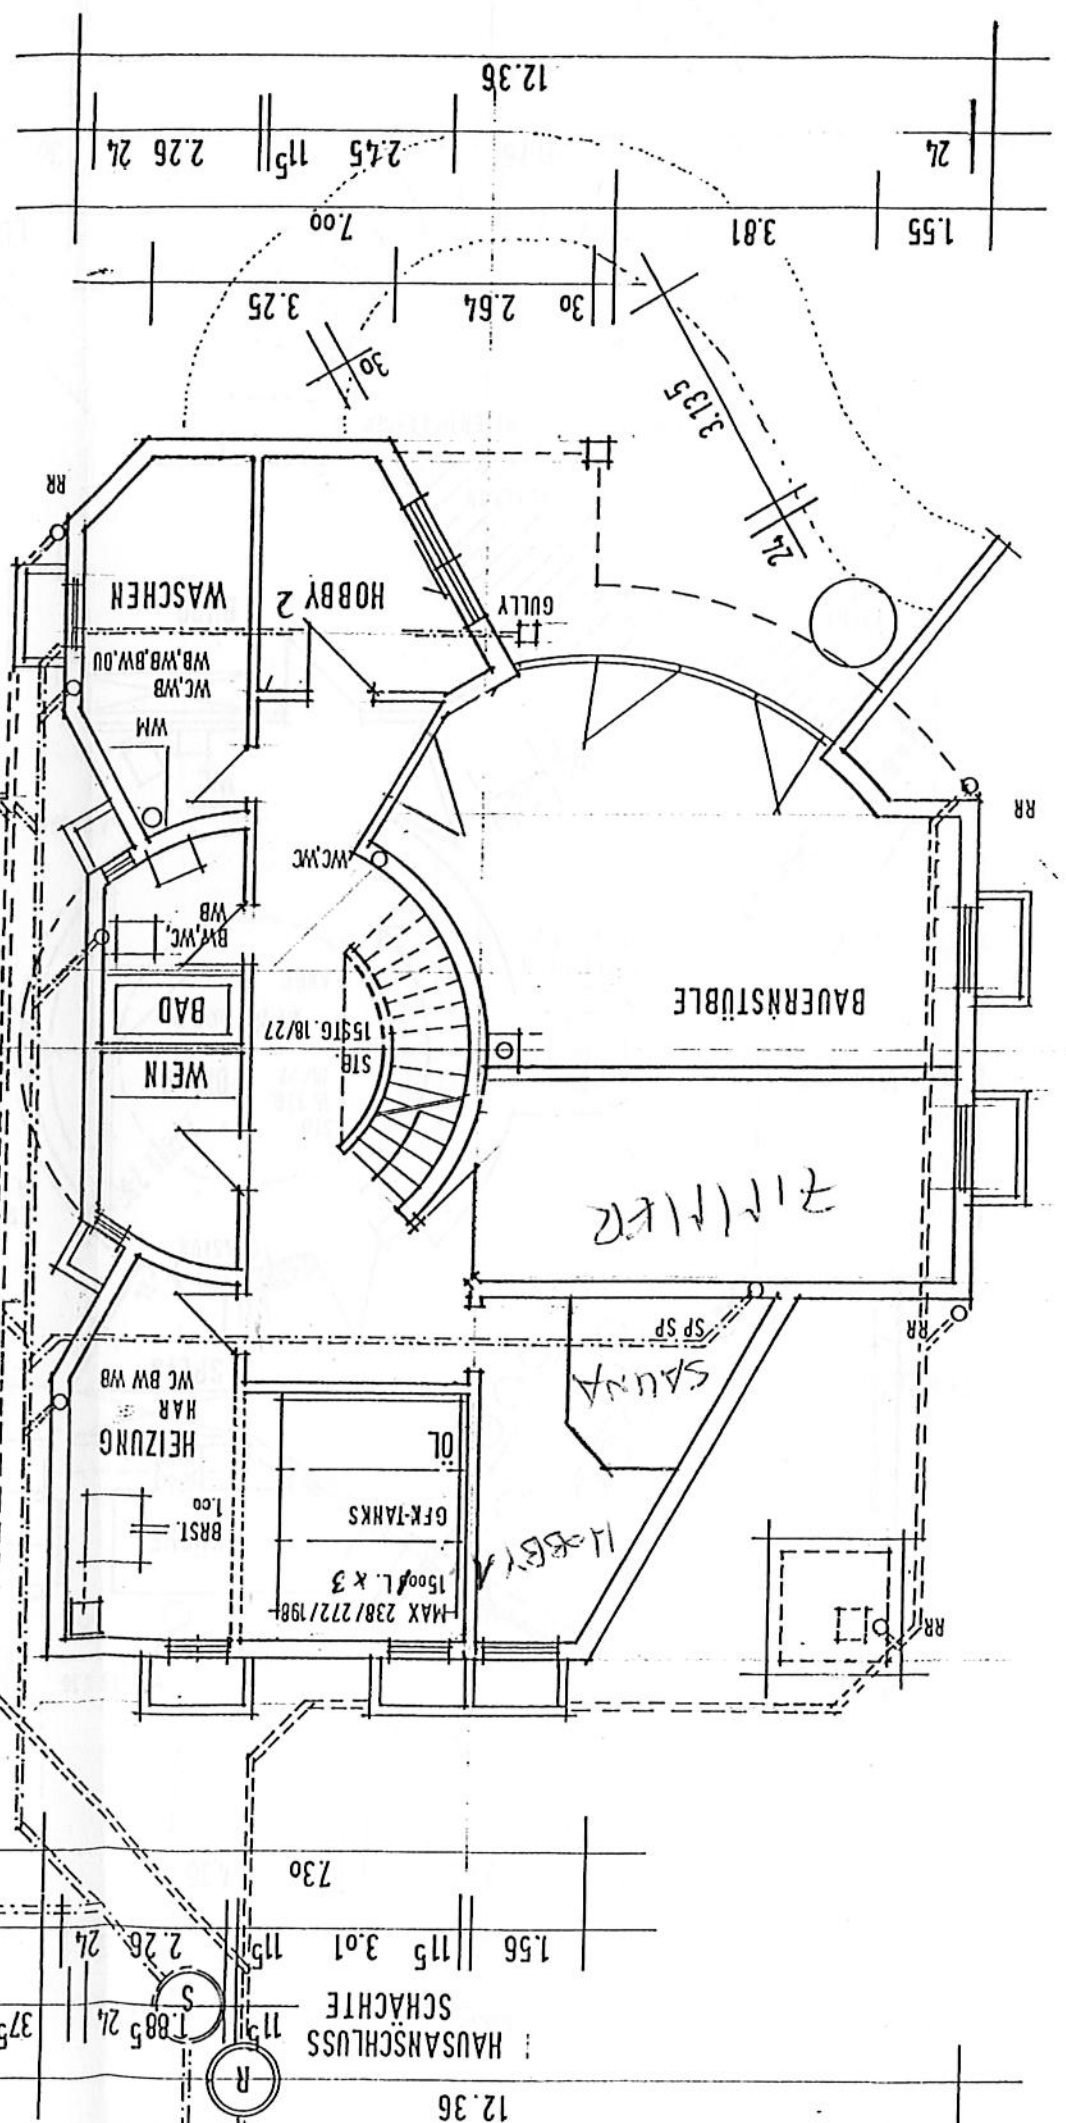

WOHNHAUS	PESCHEL, EROLZHEIM	UNTERGESCHOSS	MASSSTAB:	1:100	9.90
ARCHITEKT: DATUM	BAUHERR: DATUM	UNTERSCHRIFT: <i>W. Peschel</i>	UNTERSCHRIFT: <i>W. Peschel</i>	UNTERSCHRIFT: <i>W. Peschel</i>	UNTERSCHRIFT: <i>W. Peschel</i>
FREIER ARCHITEKT S. LÖCHER MEMMINGSTR. 30	7955 OCHSENHAUSEN TEL. 07352 / 3233	PROJ. NR.	PROJ. NR.	PROJ. NR.	PROJ. NR.

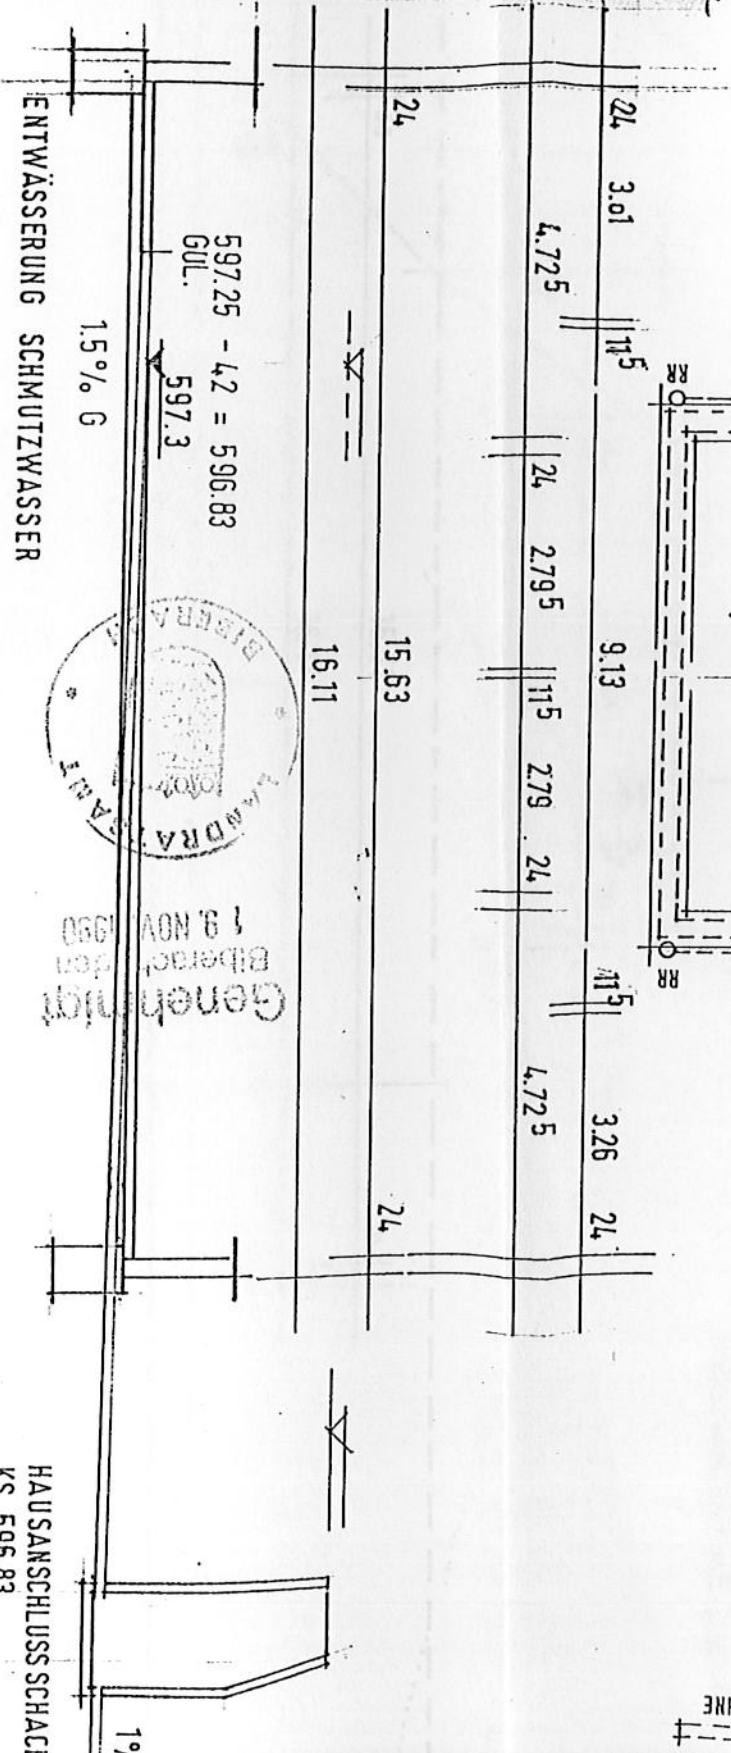

HAUSANSCHLUSSSCHACH
KS 596.83
STR. KS 596.73

