


DACKONSTRUKTION UND FUNDAMENTE
NACH STATISCHER BERECHNUNG.

B A U G E S U C H

ZUM NEUBAU EINER LAGE
BÜRRÄUMEN IN MANNHEIM
SIEGMUND-SCHUCKERTSTR.
G. d. b. R. - E. SPICKERT UND
2. BAUABSCHNITT.

SCHNITT A - A

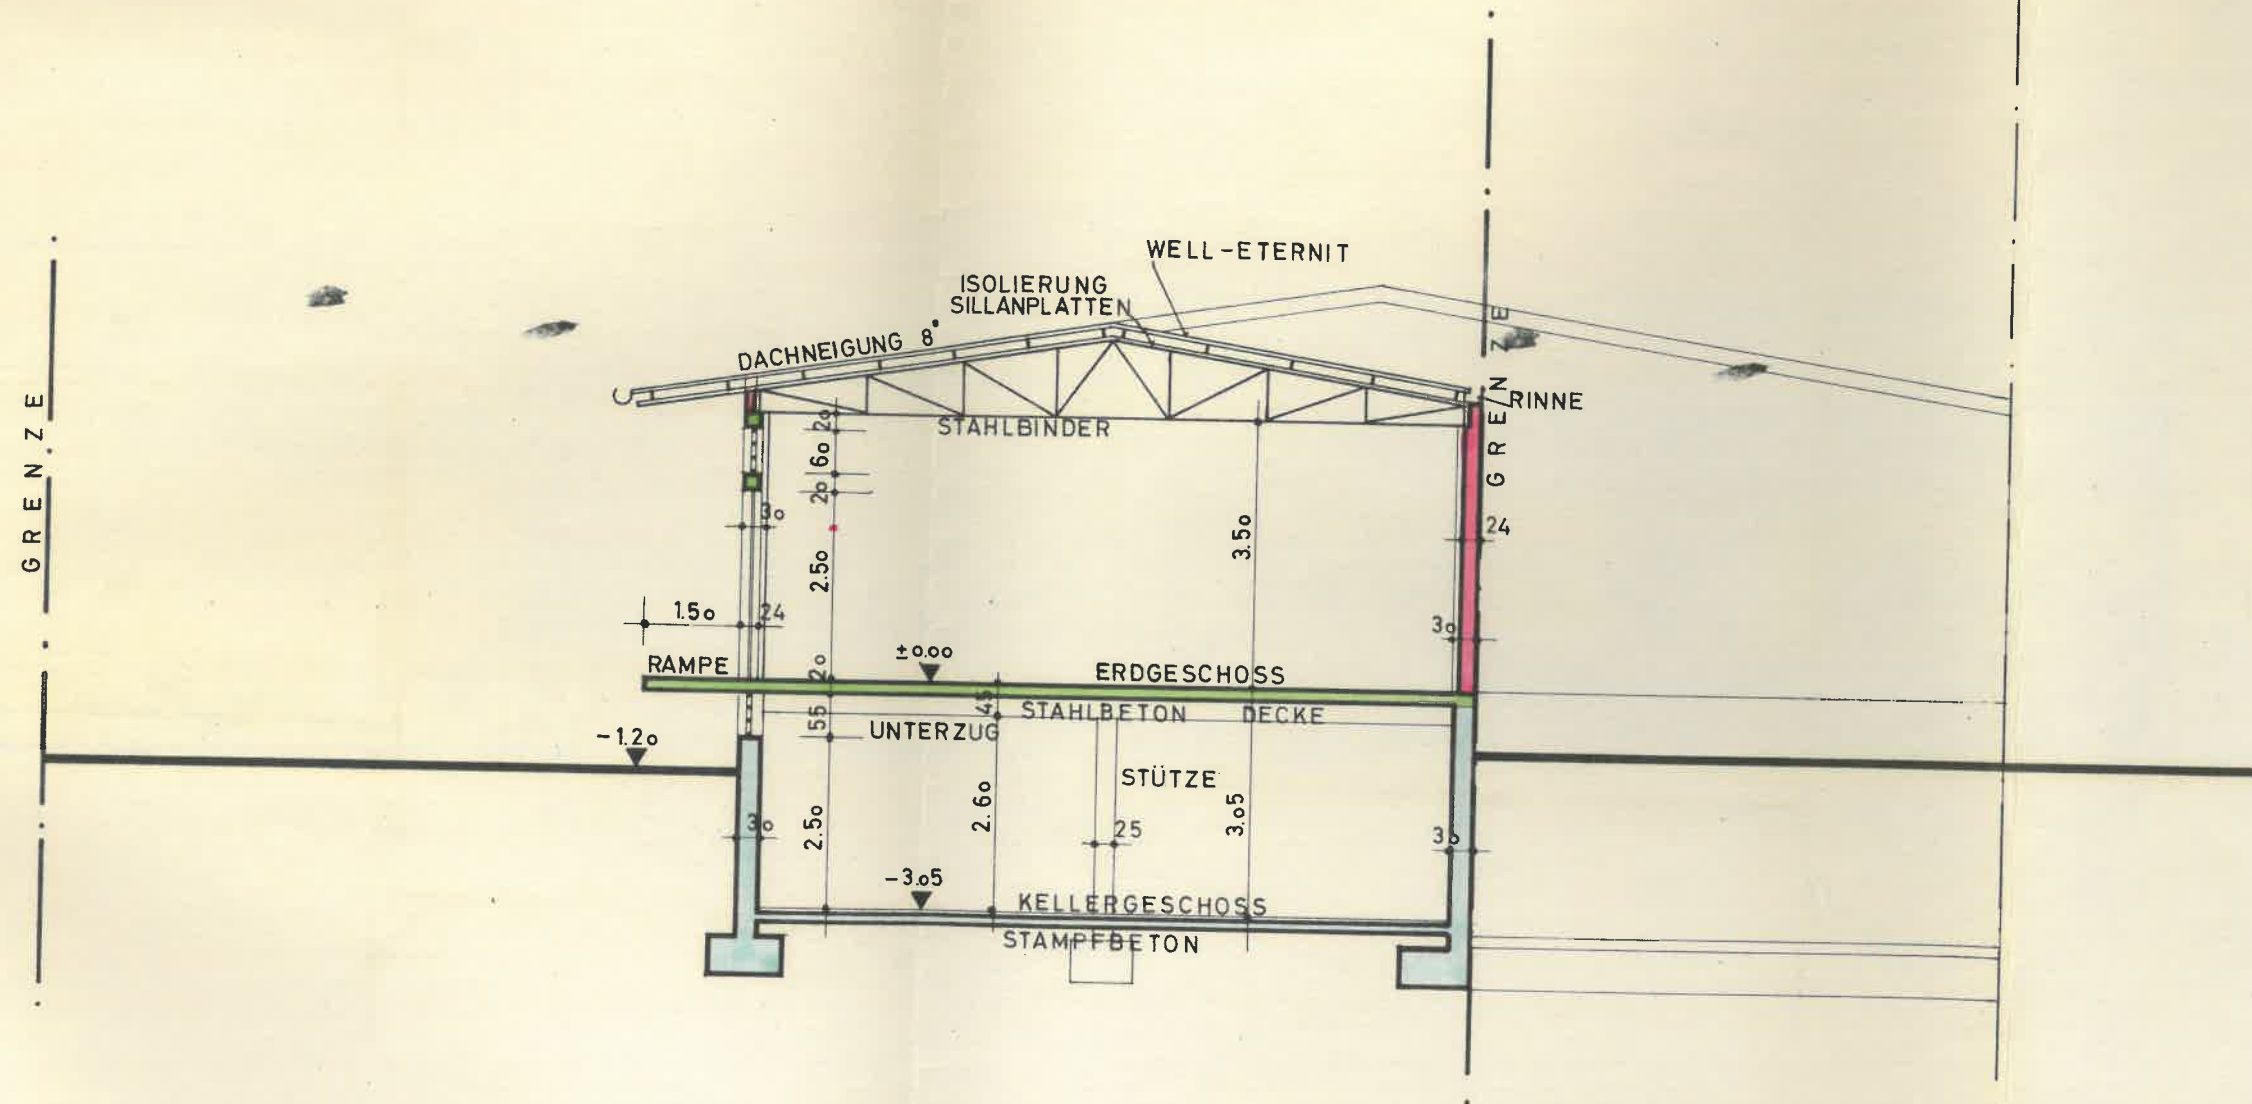

MANNHEIM APRIL
DIE BAUHERREN:

DIE ARCHITEKTEN:
SPICKERT + BASEL
FREIE ARCHITEKTEN