


D G

1:100

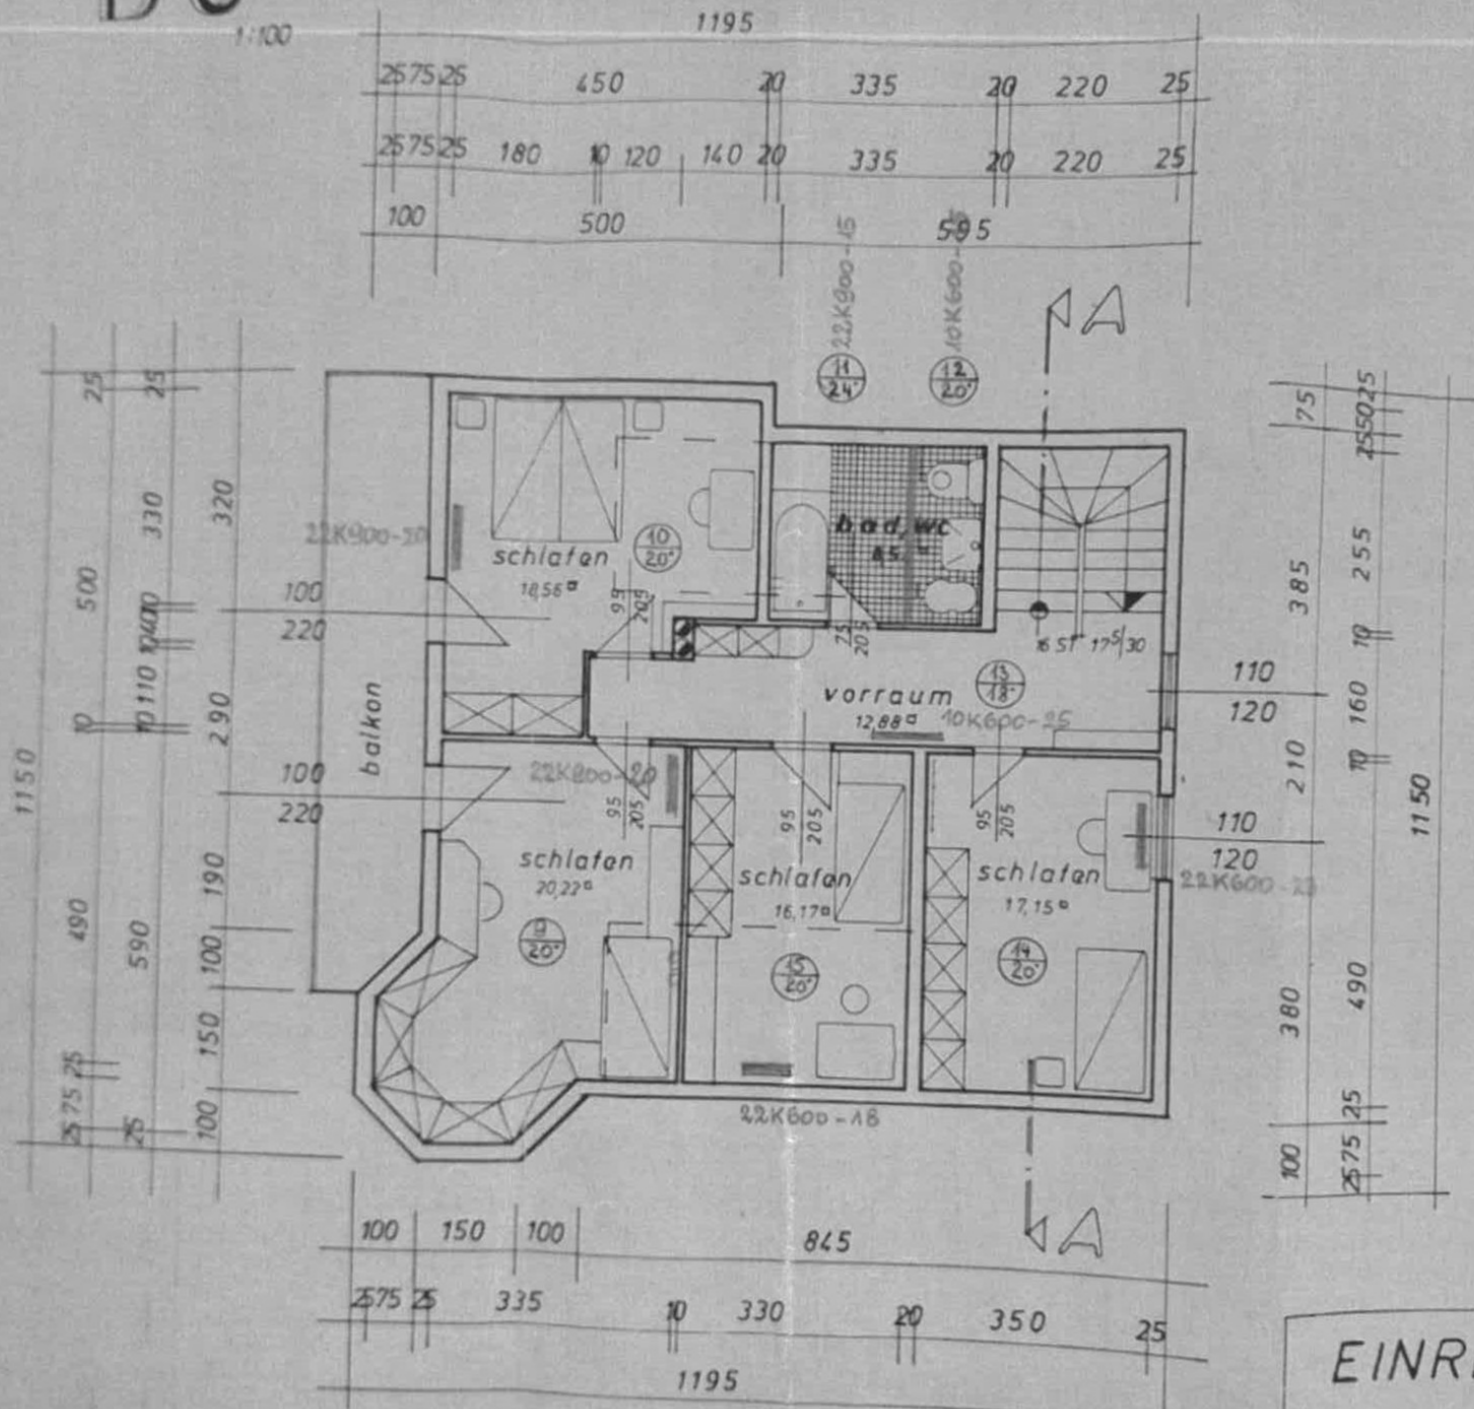

EINREICHPLAN
WOHNHAUS

KG

1:100

