


<b>Vermessungsstelle</b>	Gemeinde: Lubmin, Seebad
Dipl.-Ing. Gerd Meißner	Gemarkung: Lubmin
Öffentlich bestellter Vermessungsingenieur Hafenstraße 48 • 17489 Greifswald Tel. 03834 7754675 • Fax 03834 7754676 E-Mail: greifswald@vermessung-itn.de	Flur: 1
	Flurstück: 704/4; 703/12; 702/15
<b>Zerlegungsvorschlag vom 01.11.2022</b>	Maßstab: 1 : 500
	Antrags-Nr.: GK200029

**Legende:**

- |  |  |  |                             |  |                                      |
|--|--|--|-----------------------------|--|--------------------------------------|
|  | Flurstücksgrenze (alt)                   |  | Grenzpunkt (alt) vermarkt   |  | Zugehörigkeitshaken                  |
|  | Flurstücksgrenze (alt) Vermessungsobjekt |  | Grenzpunkt (alt) unvermarkt |  | Kreuzsymbol für wegfallende Elemente |
|  | Flurstücksgrenze (neu)                   |  | Grenzpunkt (neu) vorgesehen |  | Parallele                            |
|  | Zaun                                     |  | Grenzpunkt (neu) unvermarkt |  | Verkehrsschild                       |
|  | Hecke                                    |  | rechter Winkel              |  |                                      |
|  | Mauer                                    |  | Geradlinigkeit              |  |                                      |
- 
- |                        |                             |
|------------------------|-----------------------------|
| $\frac{239}{4}$        | Flurstücksbezeichnung (alt) |
| $\frac{239}{4}$        | Flurstücksbezeichnung (neu) |
| ca. 705 m <sup>2</sup> | Circa Flächenangabe         |
| 27.34                  | Längenangabe in Meter       |
| < 0.50 >               | Abstandsangabe in Meter     |

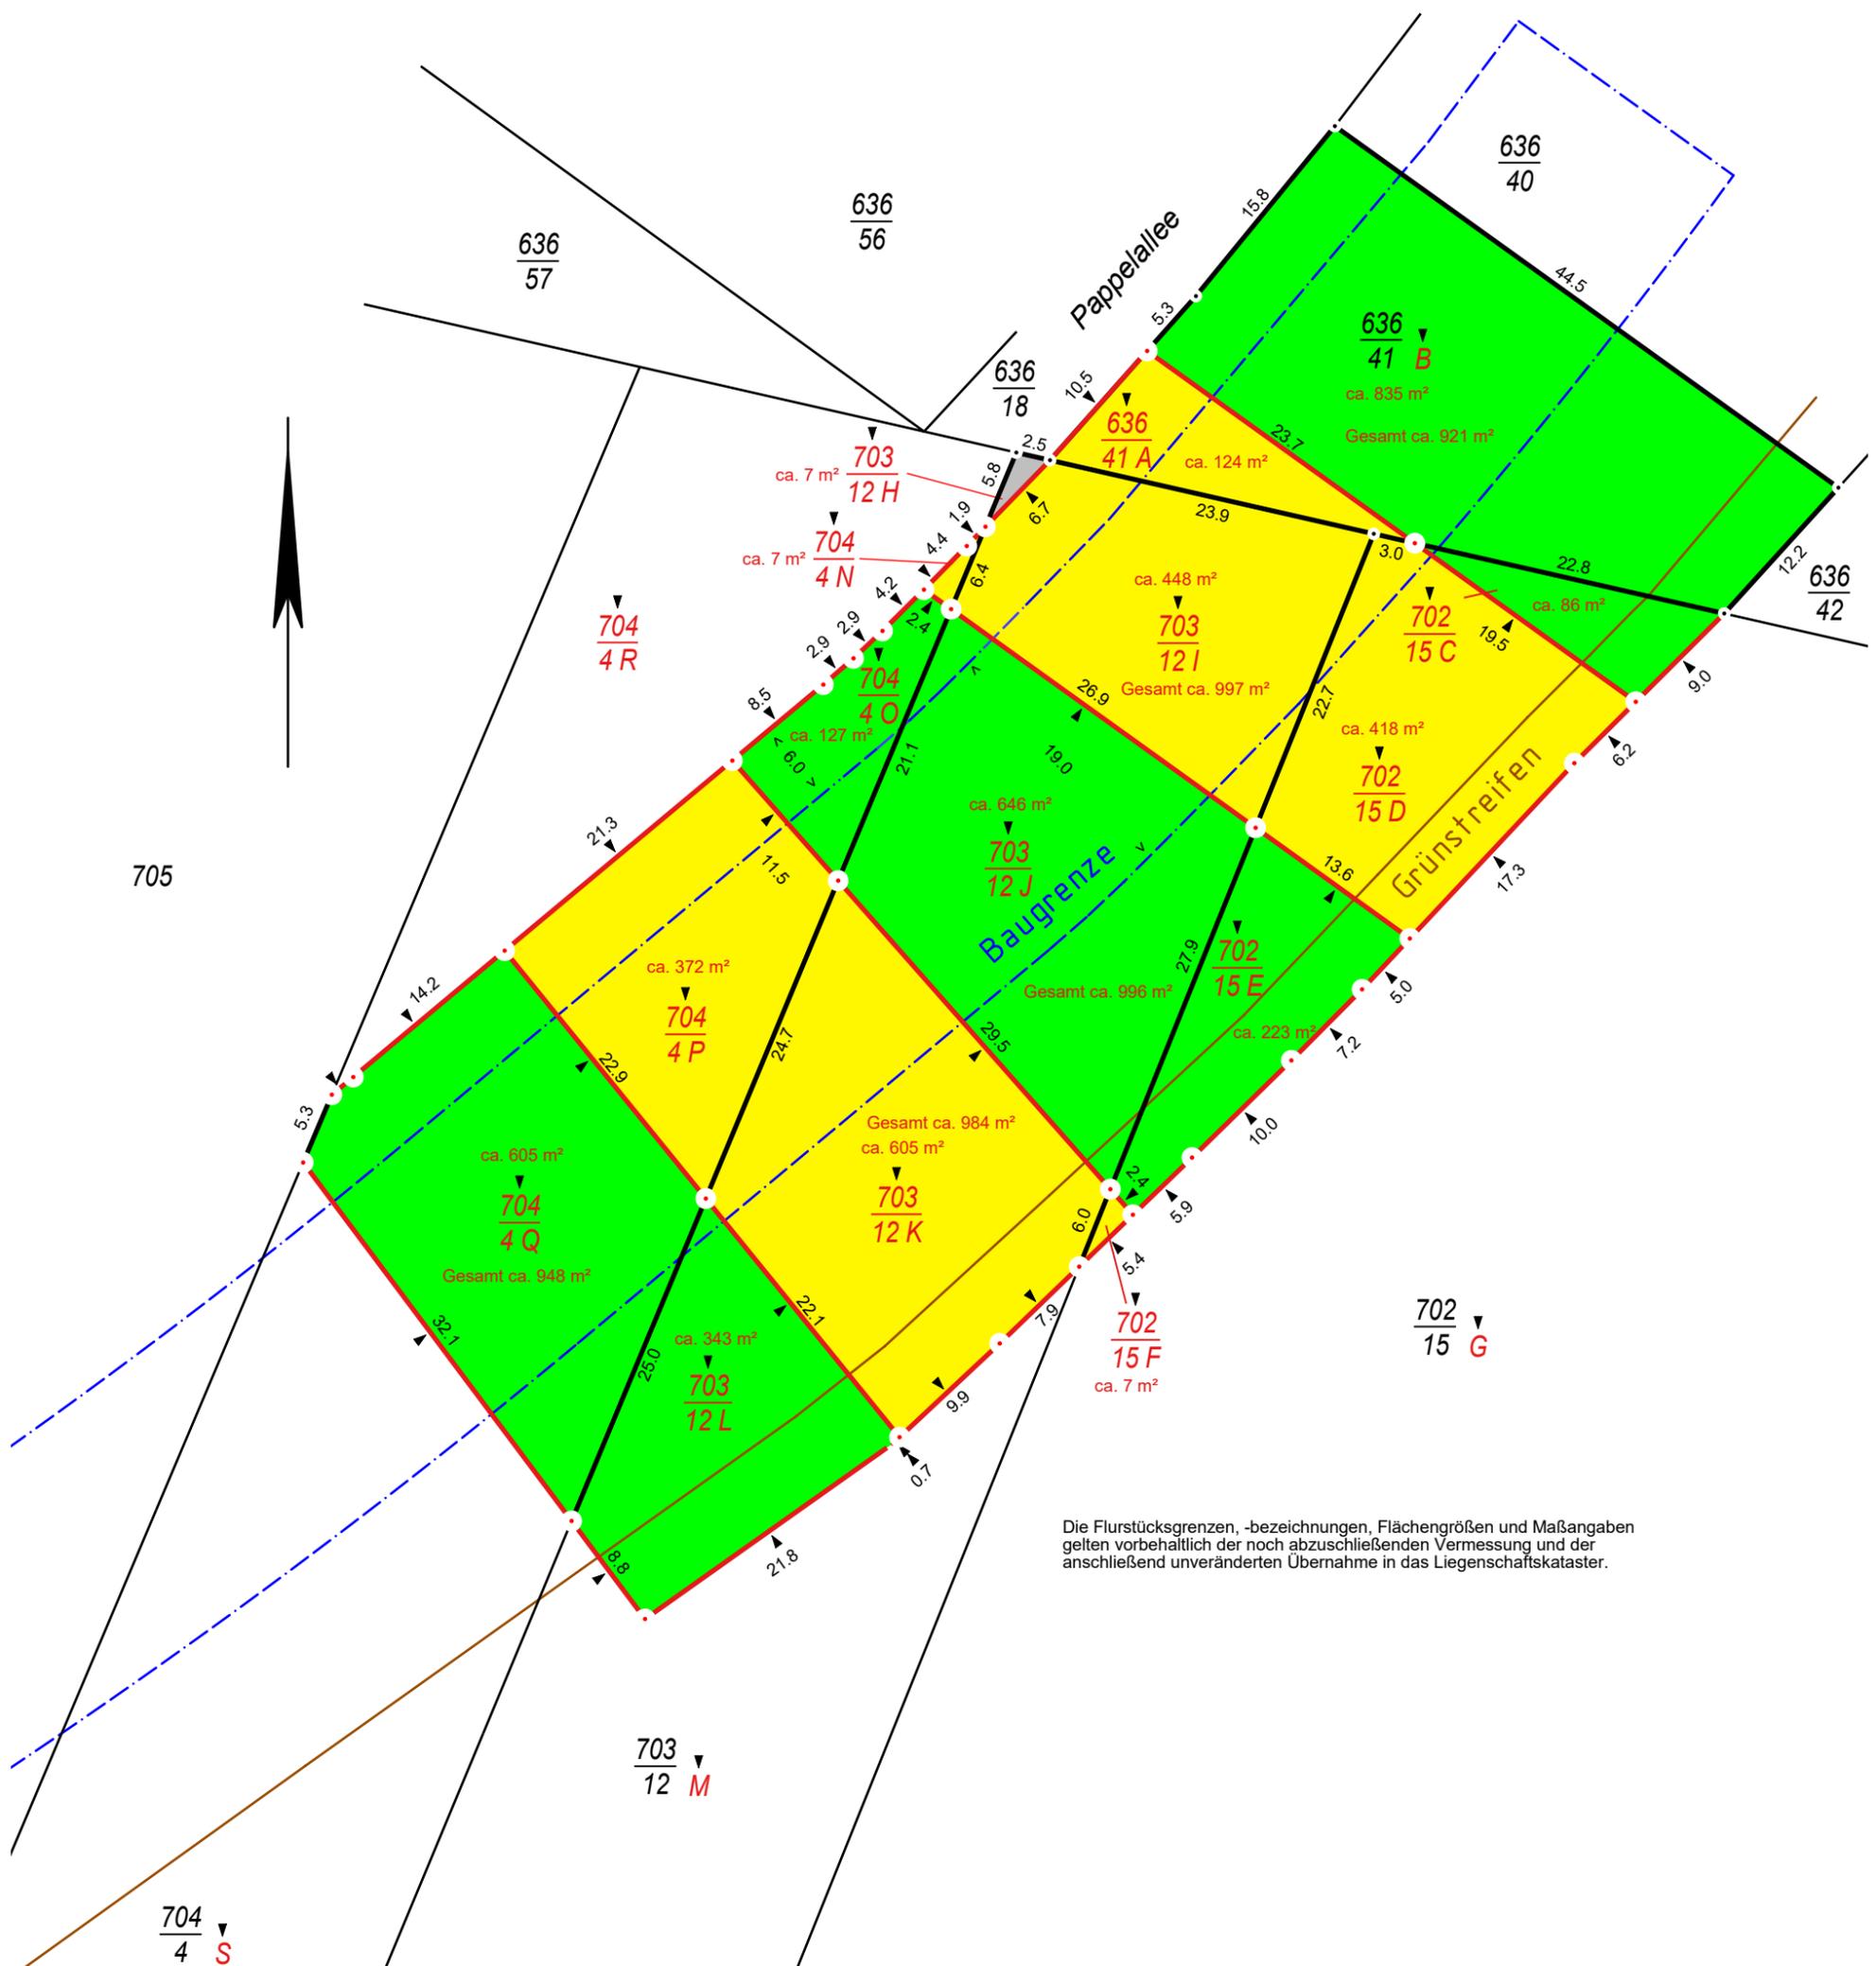

Die Flurstücksgrenzen, -bezeichnungen, Flächengrößen und Maßangaben gelten vorbehaltlich der noch abzuschließenden Vermessung und der anschließend unveränderten Übernahme in das Liegenschaftskataster.