

WOHNUNG 14B

6.Obergeschoss

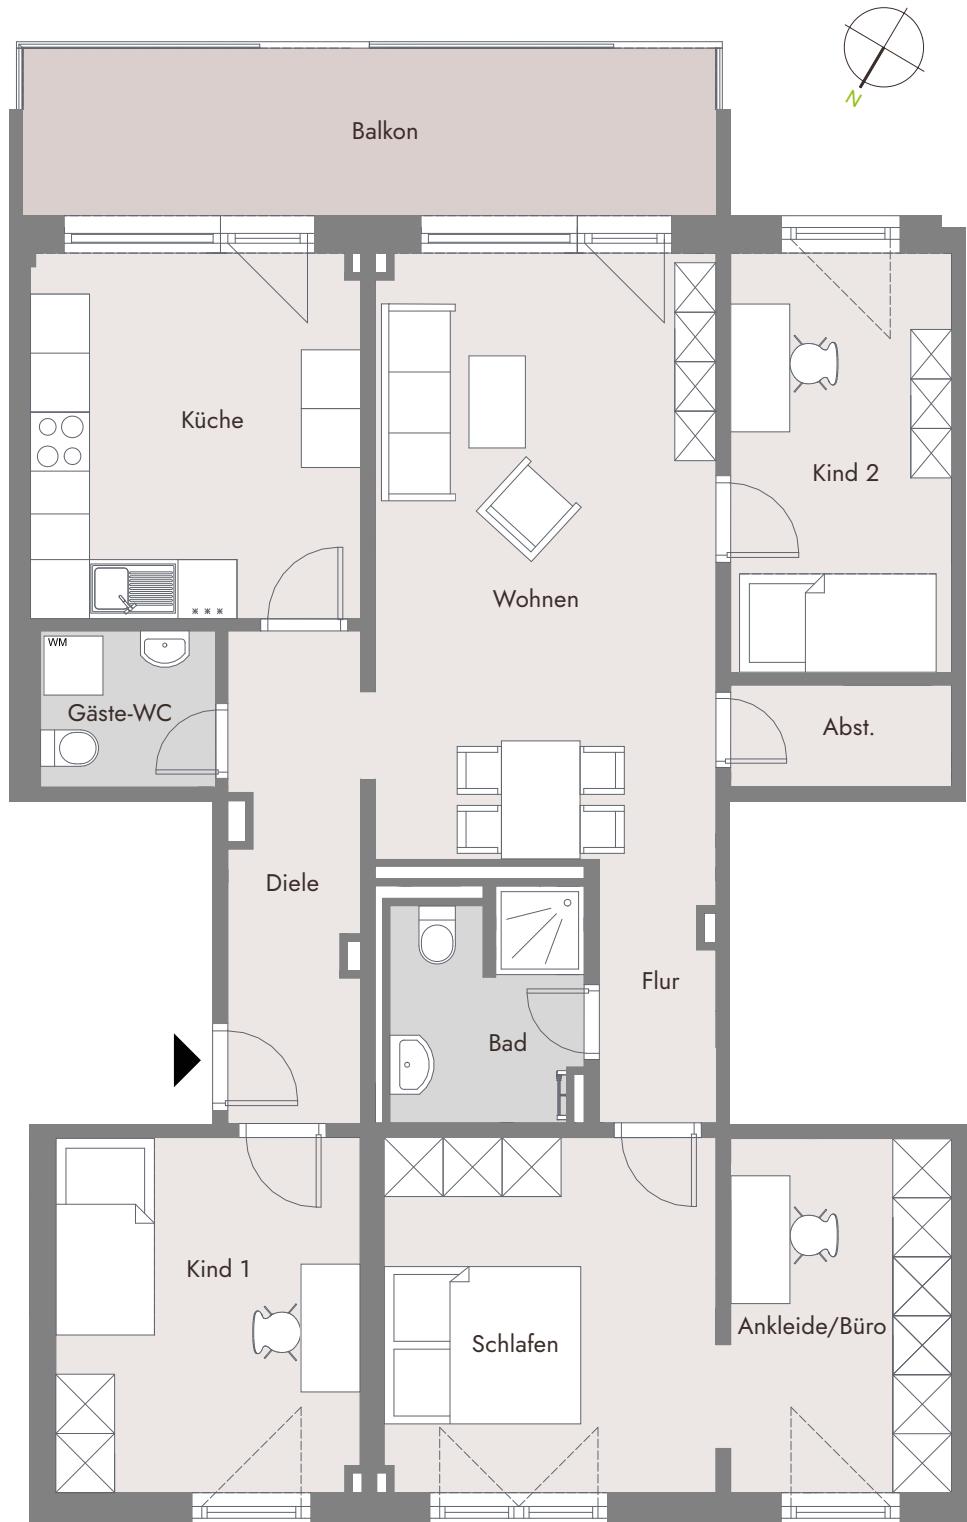
4,5 Zimmer, Balkon**ca. 98 m²**

Wohnen	21,2 m ²
Küche	12,5 m ²
Bad	5,2 m ²
Gäste-WC	2,8 m ²
Flur	3,1 m ²
Diele	6,6 m ²
Kind 1	11,1 m ²
Kind 2	9,6 m ²
Ankleide / Büro	8,1 m ²
Schlafen	12,2 m ²
Balkon*	12,0 m ²
Wohnfläche	98,4 m²

* Die Fläche wird zu 50% angerechnet.

Hinweis:

Maß-/Flächenangaben unter Vorbehalt.

Alle Maße/Flächen sind nach
Rohbaumaßen berechnet und können
deshalb abweichen.

niu.liv
smart.stadtnah.modern