




Flurstück: 1524/b
Gemarkung: Reichenbach (7024)

Gemeinde: Stadt Reichenbach im Vogtland
Kreis: Vogtlandkreis

5610815

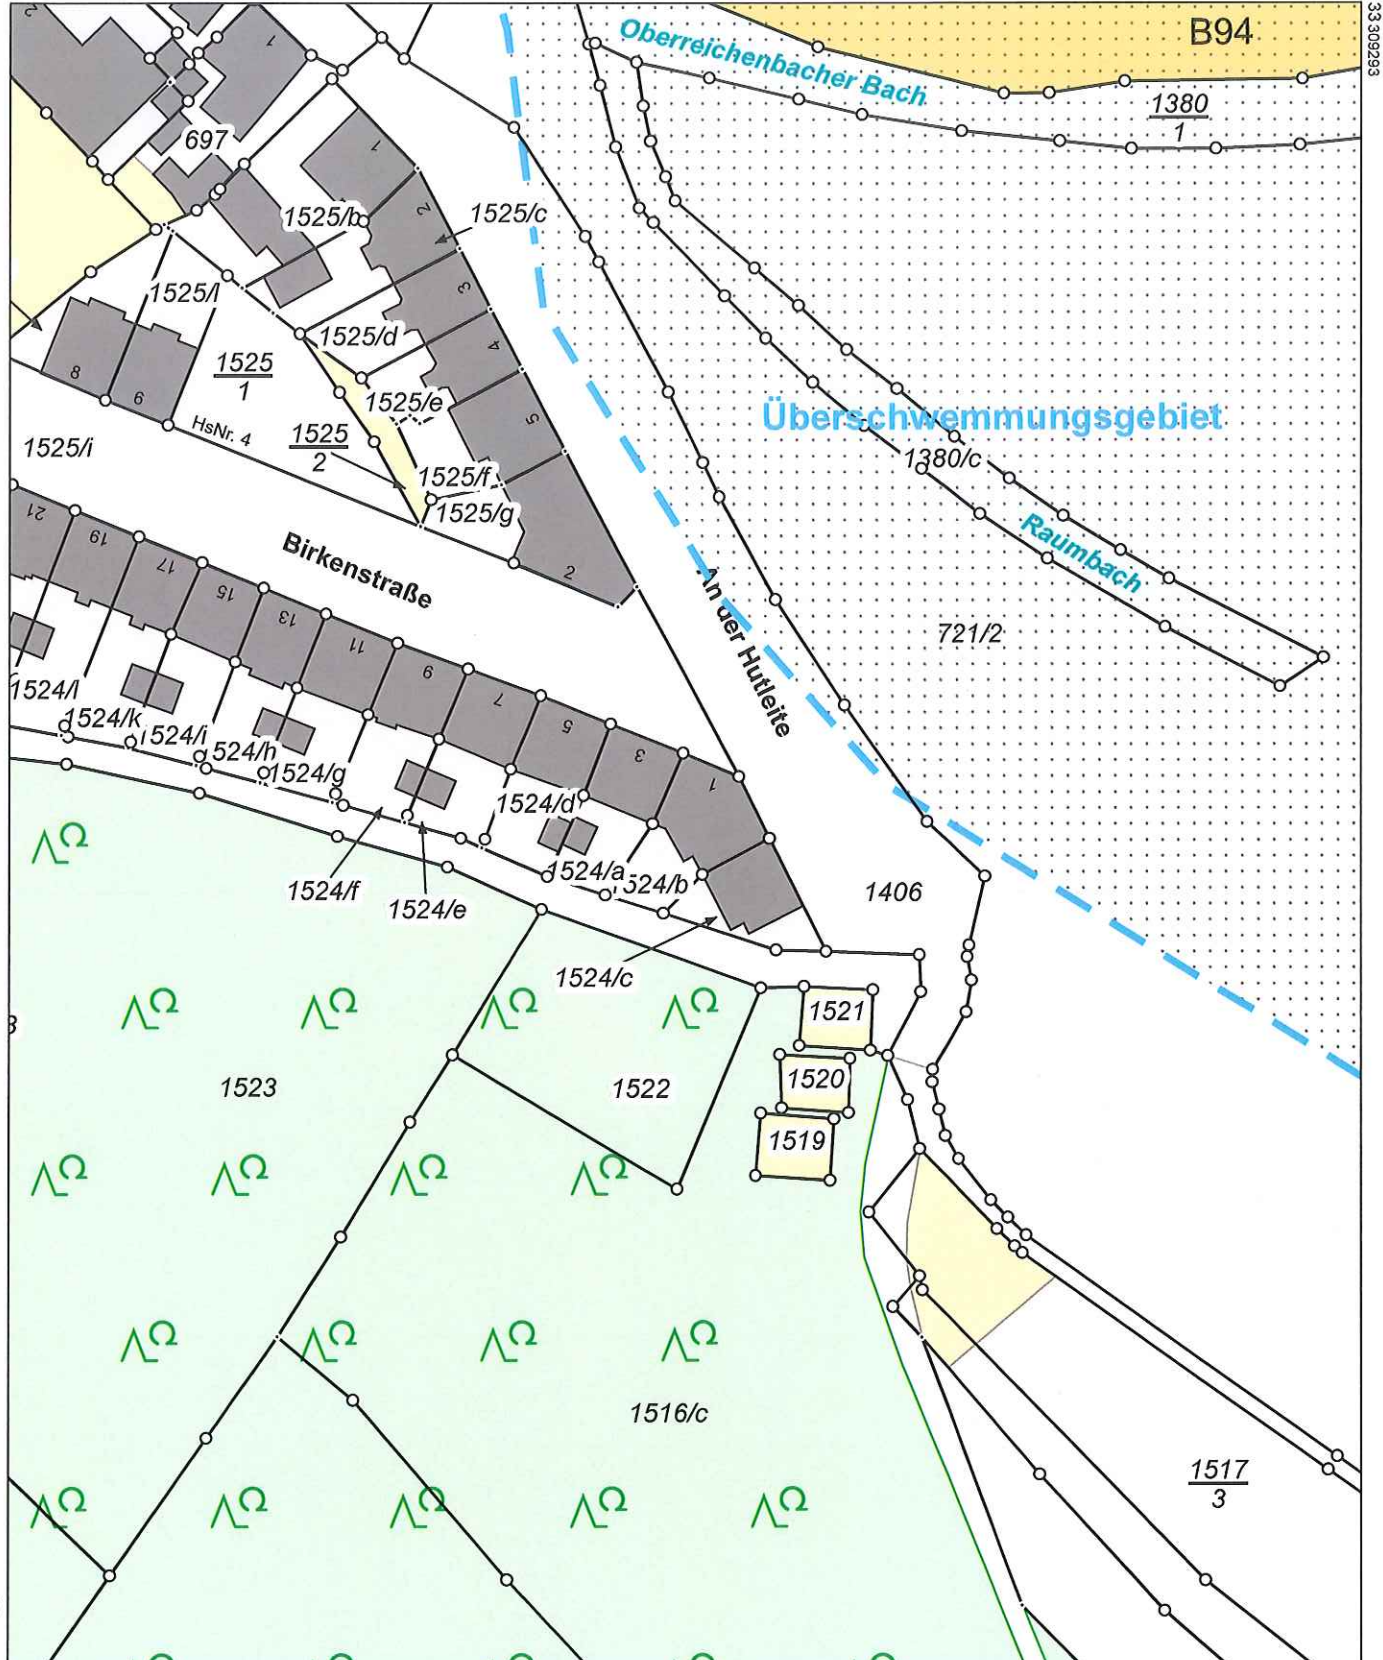

5610595

Maßstab 1:1000 Meter