



WEST

NORD

SÜD

OST

2,31^s

5,00

5,00

5,00

7,10

6,00

5,55

7,10

6,00

2,87

2,87

2,87

3,78

20^s

5,32^s

92

1,73

5,55

2,57

5,14

13,56

60^s

17,00

7,58^s

3,44

5,55

2,20

80

2,36^s

8,63

6,45

15,50

2,00^s




2,38

20^s

3,24^s

3,29^s

5,55

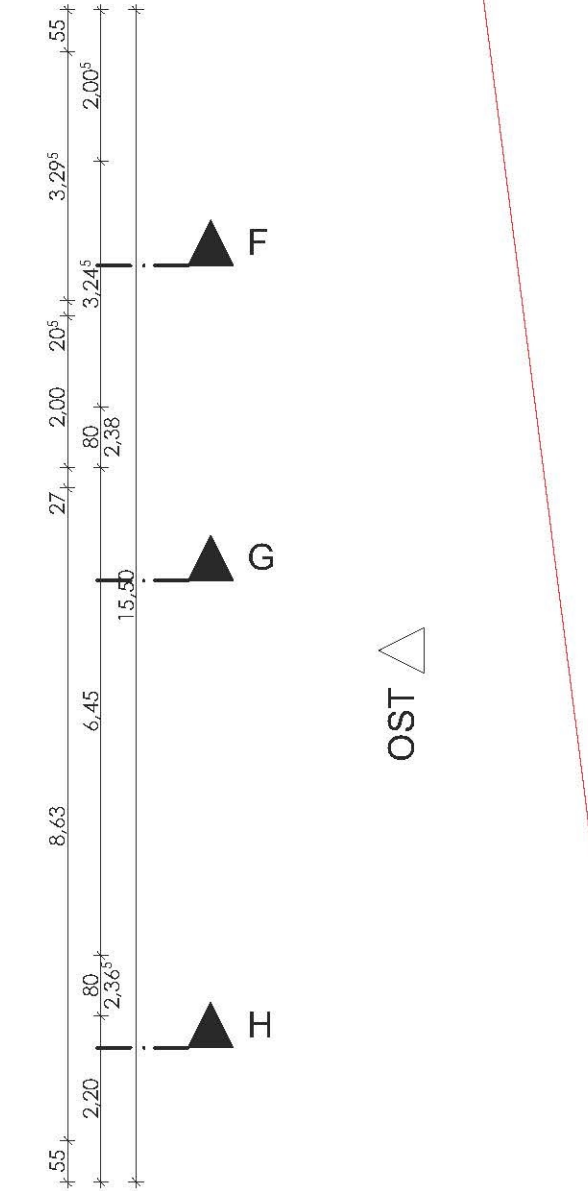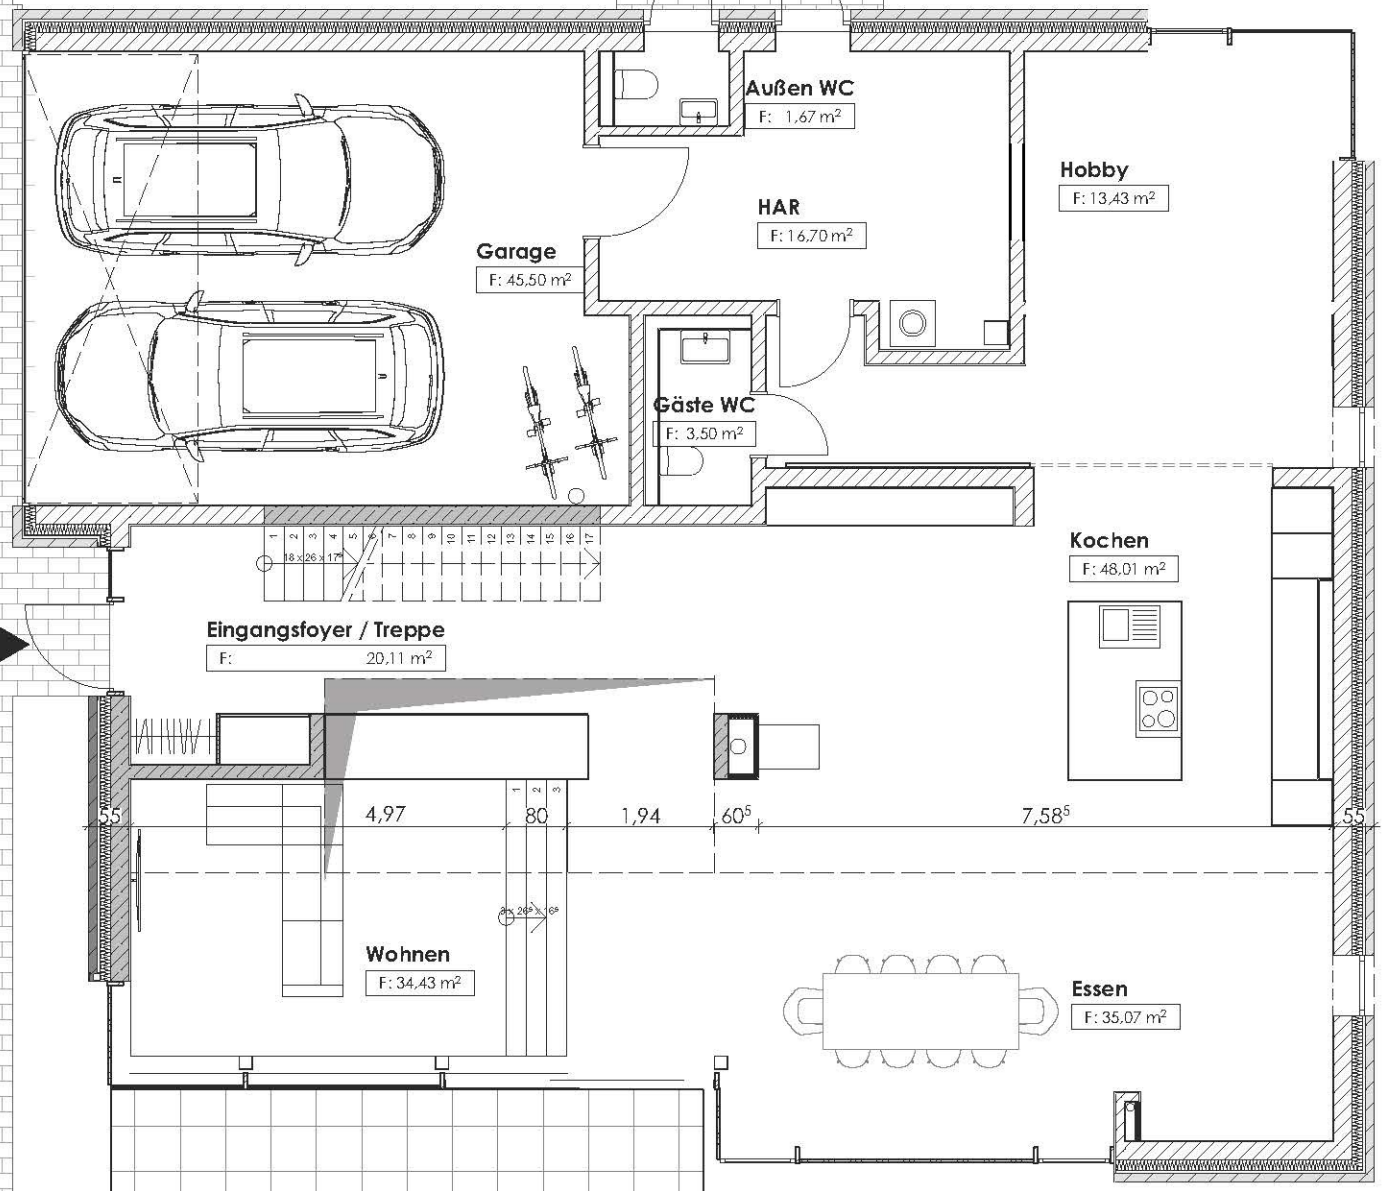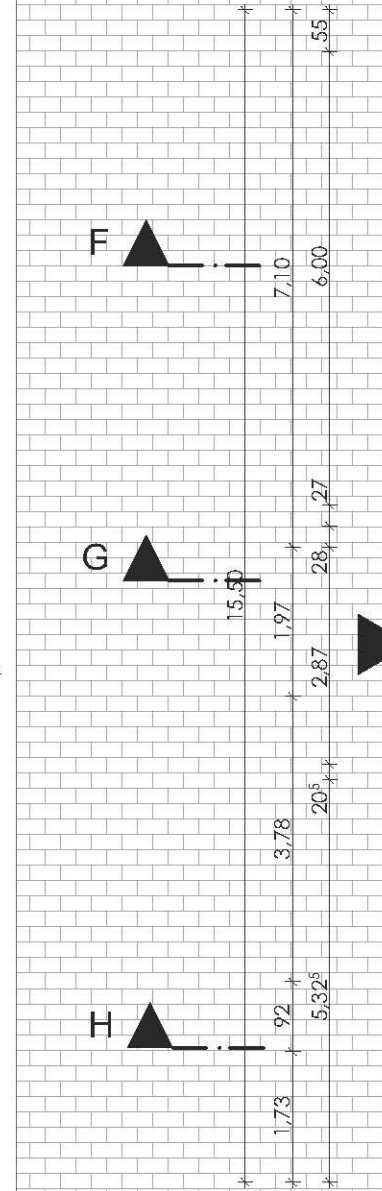

Projekt **Wohnhaus Senkbeil 108**

Bauherr Objektadresse

Franziska Senkbeil
Heimann-Niemann-Straße 4
19395 Plau am See
+49 (0) 171 3480617
franziska.wielzel@cad.de

Seeblick
OT Jürgenshof
17214 Alt Schwein

Genehmigungsplanung

Architekten

Rimpel Leifels Architekten
Jungfernstieg 5
19053 Schwein
+49 (0) 385 5813246
info@rimpel-leifels.de

Statik

Kaschig + Schilling GbR
Architekten & Ingenieure
Schwerinerstraße 27
19288 Ludwigslust
+49 (0) 3874 424812
d.kaschig@kaschig-schilling.de

Planbezeichnung

Erdgeschoss

Dateiname

ArchICAD:
2017.10.12.Wohnhaus_Senkbeil_AC21.ph

Zeichnungs-Nr.

G.1

Gezeichnet

M.Leifels / C.Brandt

Maßstab

1:100

Blattgröße DIN A3

DAS URHEBERRECHT VERBLEIBT UNS. VERVIELFÄLTIGUNG ODER WIDERRECHTLICHE BENUTZUNG IST NICHT ERLAUBT.