


LAGEPLAN

Zeichnerischer Teil zum Bauantrag (§ 3 BauPrüfVO)

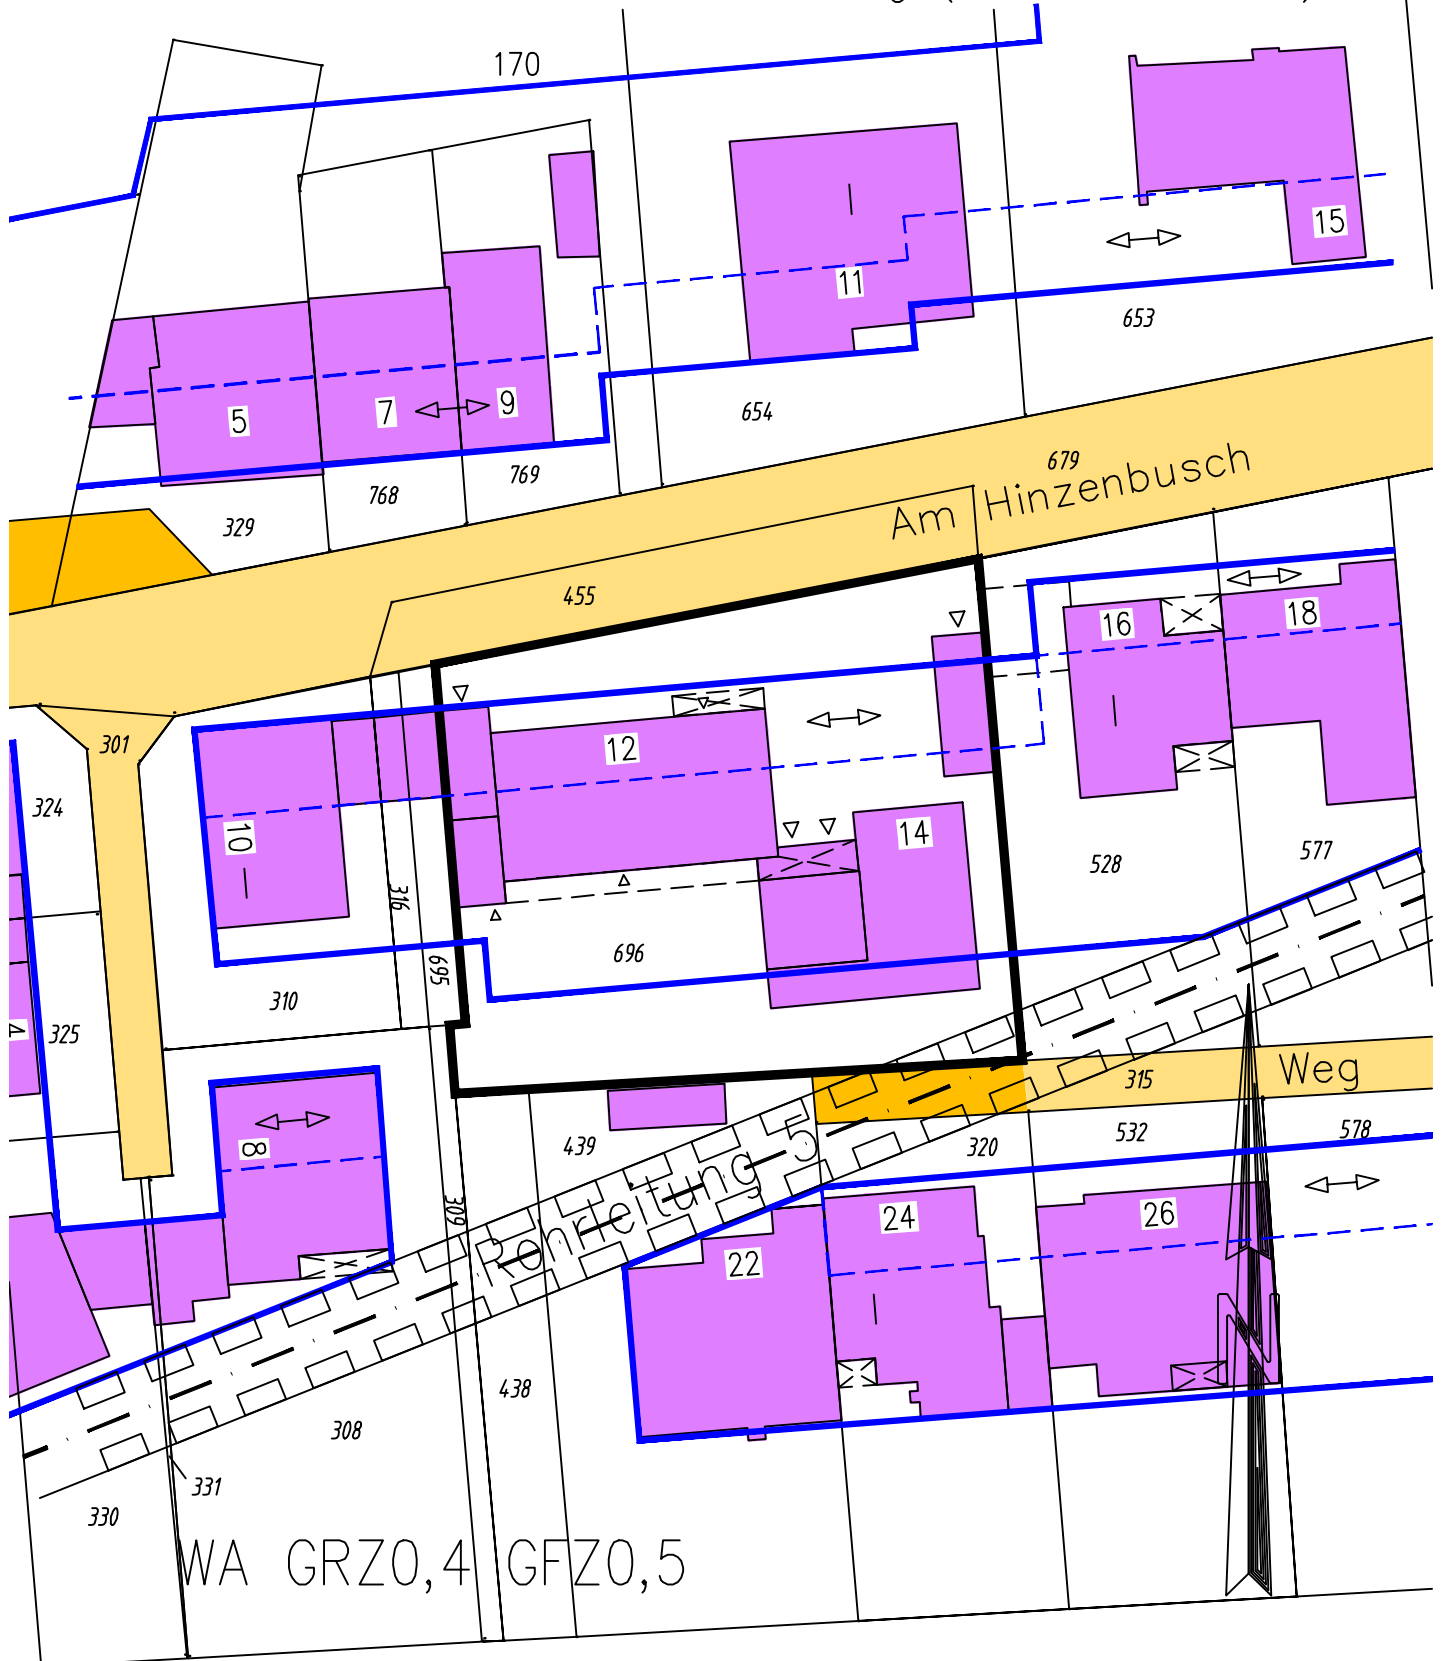

Der zeichnerische Teil stimmt mit dem Liegenschaftskataster Überein.
Unterirdische Leitungen sind nicht dargestellt.

MASSTAB 1: 500

Gefertigt Deggingen, den 27.07.2015

ING.- BÜRO ROBERT SPEISER
SCHULSTRASSE 63
73326 DEGGINGEN

STADT Düren
GEMARKUNG/FLUR Niederau Flur 10
BAUVORHABEN Nutzungsänderung