


Alle Maße sind am Bau zu prüfen

Aussenliegende Treppen werden
den örtlichen Gegebenheiten
angepasst

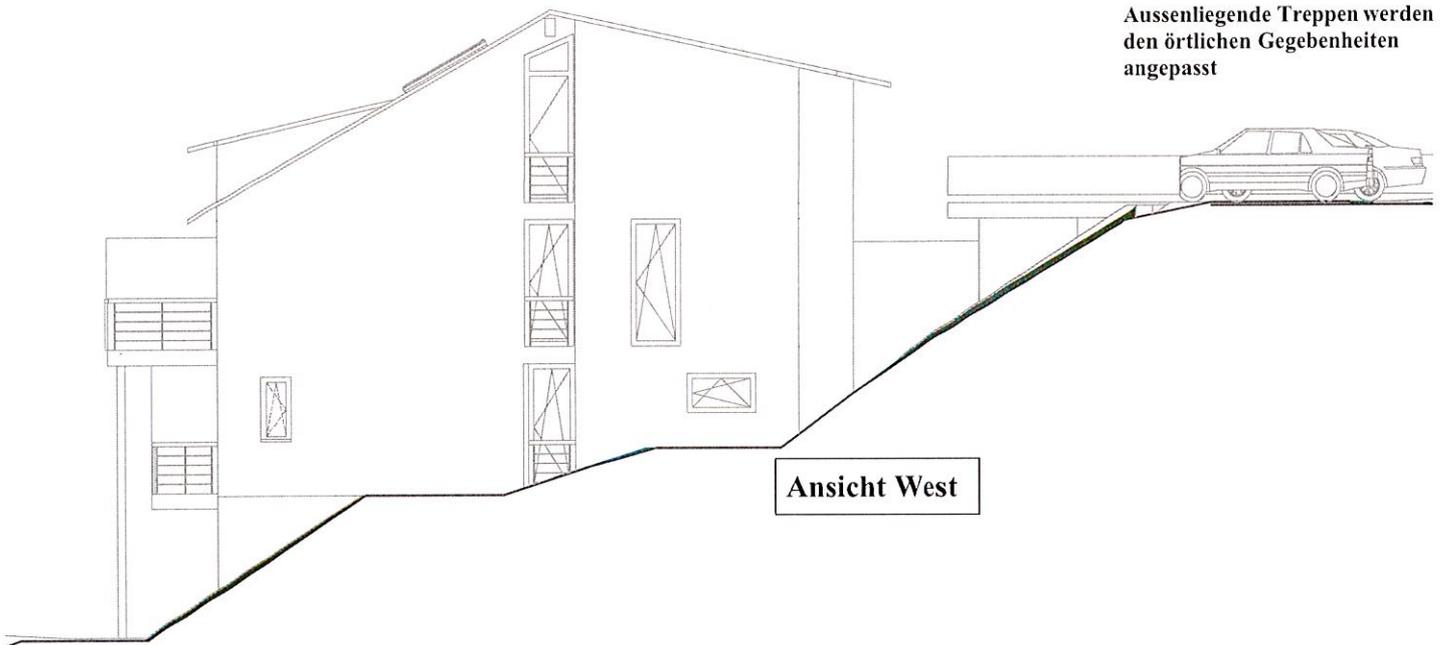

Ansicht West

Ansicht West

BAUVORHABEN: M: 1:100
Neubau Doppelhaus
Im Grund 13
65527 Niedernhausen/Engenhan