



GRDGGSCHOSS M 1:100

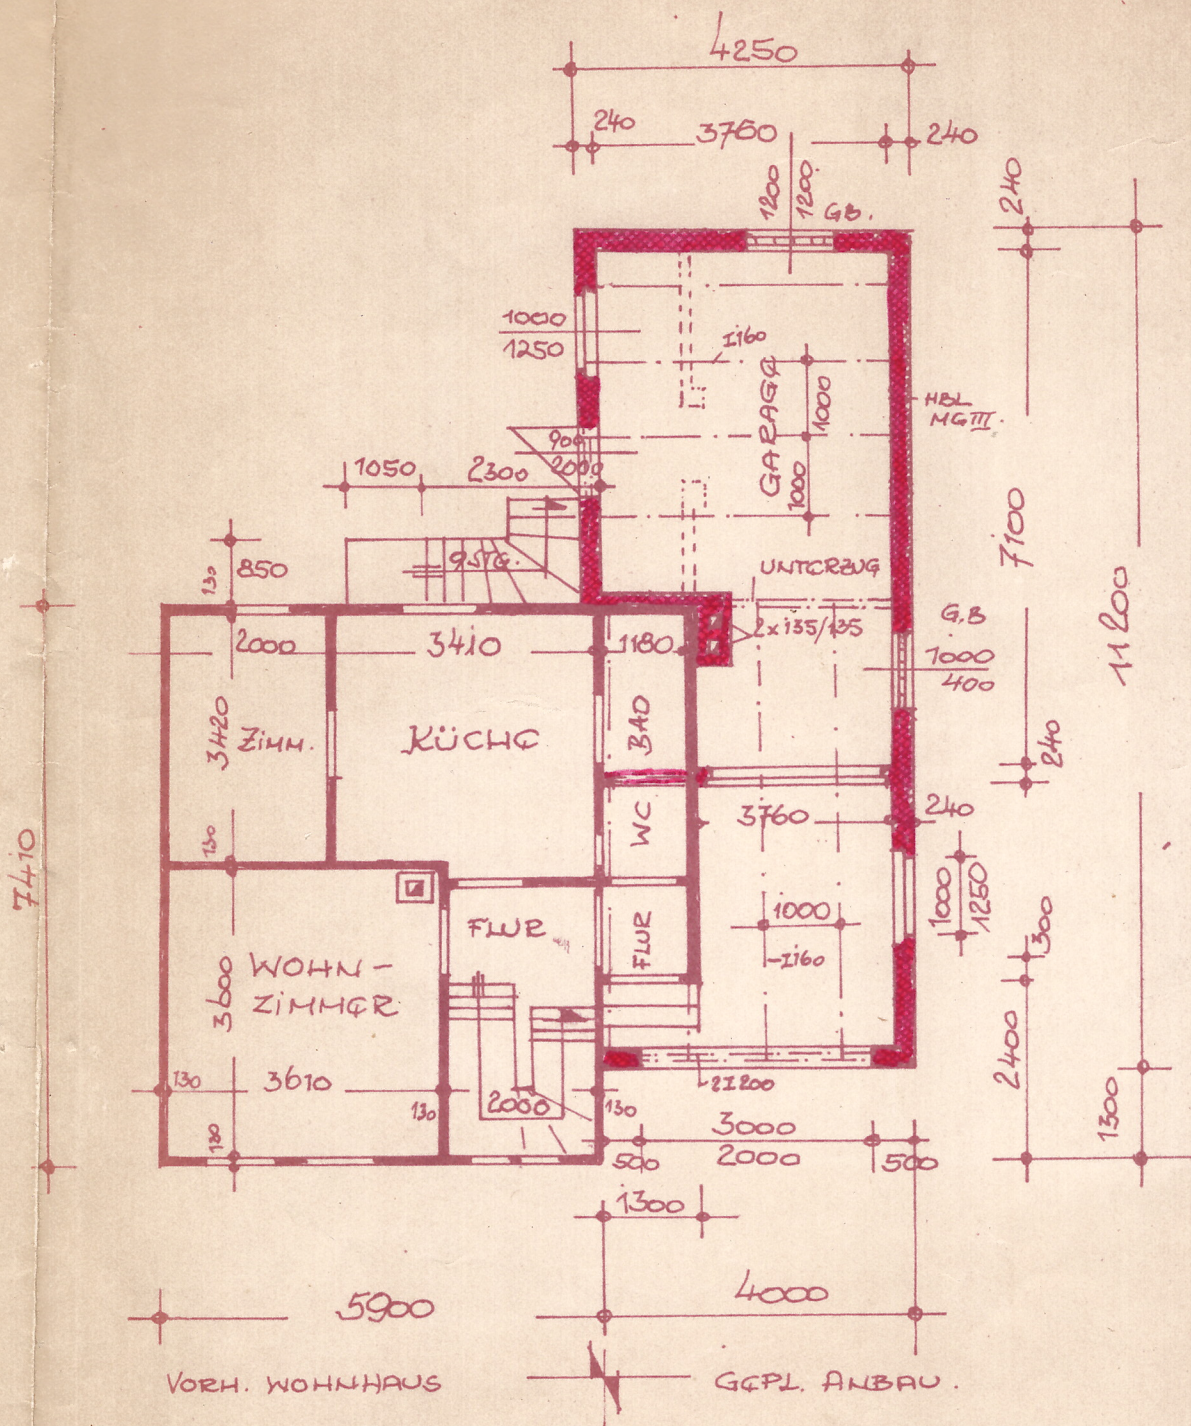

				Abw. für Maße ohne Toleranzangabe	ANBAU AN VORHANDENES WOHNHAUS ZUR SCHAFFUNG VON 7WG		
				Bearb. <u>OKT. 79</u>	Name <u>Anders</u>	Zeichnungs-Nr. <u>URSEL HELLMAN</u> <u>WALTERSHAUSEN</u> <u>SCHWARZHAUSER WEG NR. 9</u>	Maßstab <u>1:100</u>
				Gepr.			
				Stand.			
				GRDGGSCHOSSGE. OBERGGGSCHOSS GR.			
				PGH „Grundstein“ 50120 W. H. Hausen August-Bebel Str. 10 Projektorungsabteilung Reg.-Nr. 09-1-1-2-008-74			<u>1</u>
Aus- gabe	Änderung	Tag	Name				

OBERGESCHOSS M 1:100

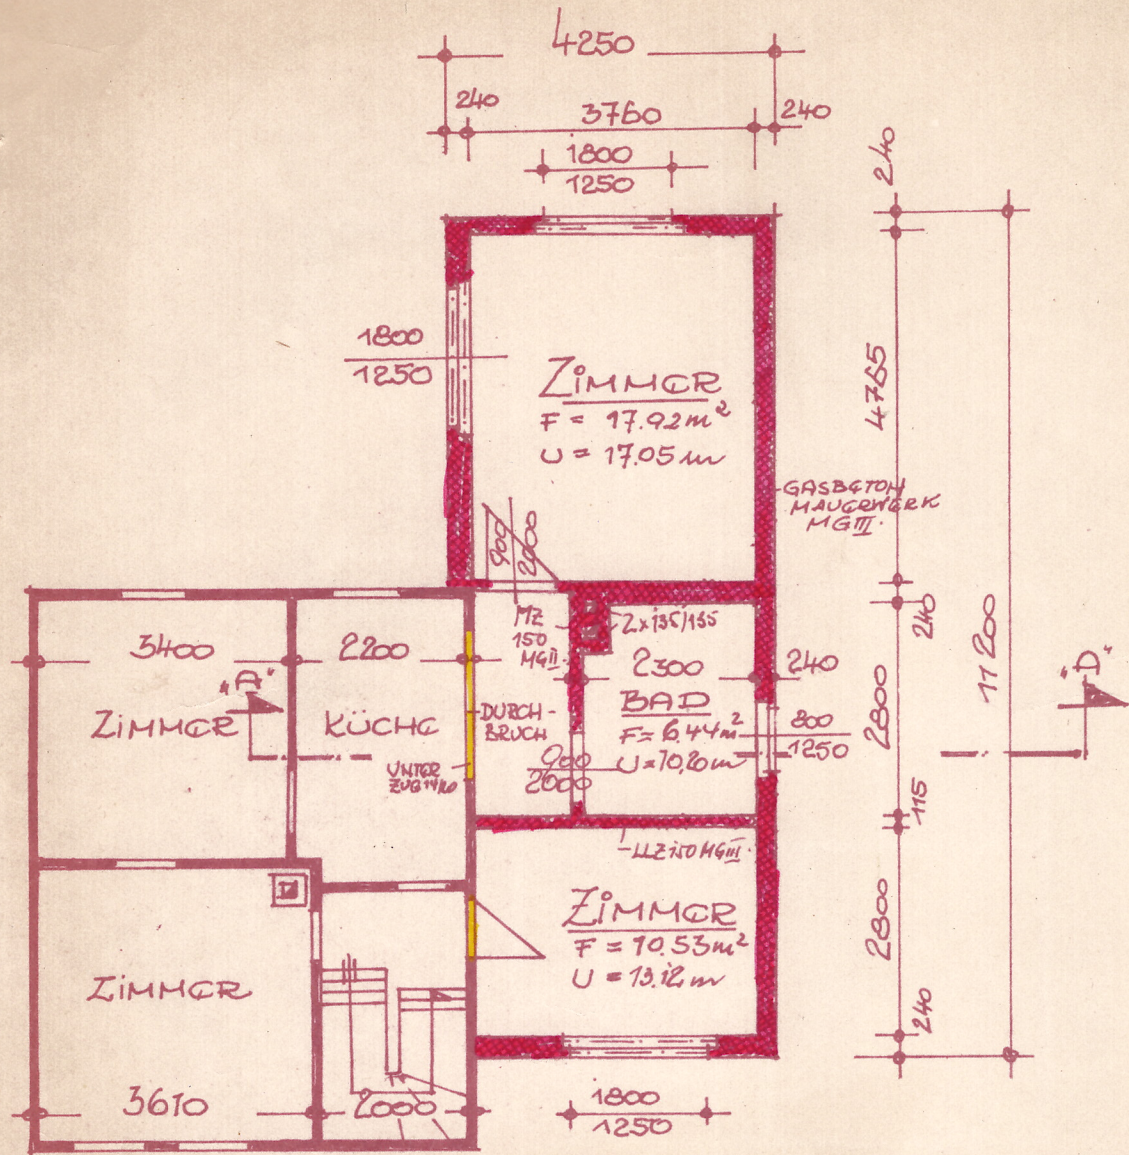

VORHANDENES
WOHNGEBÄUDE

GEPLANTER
ANBAU