



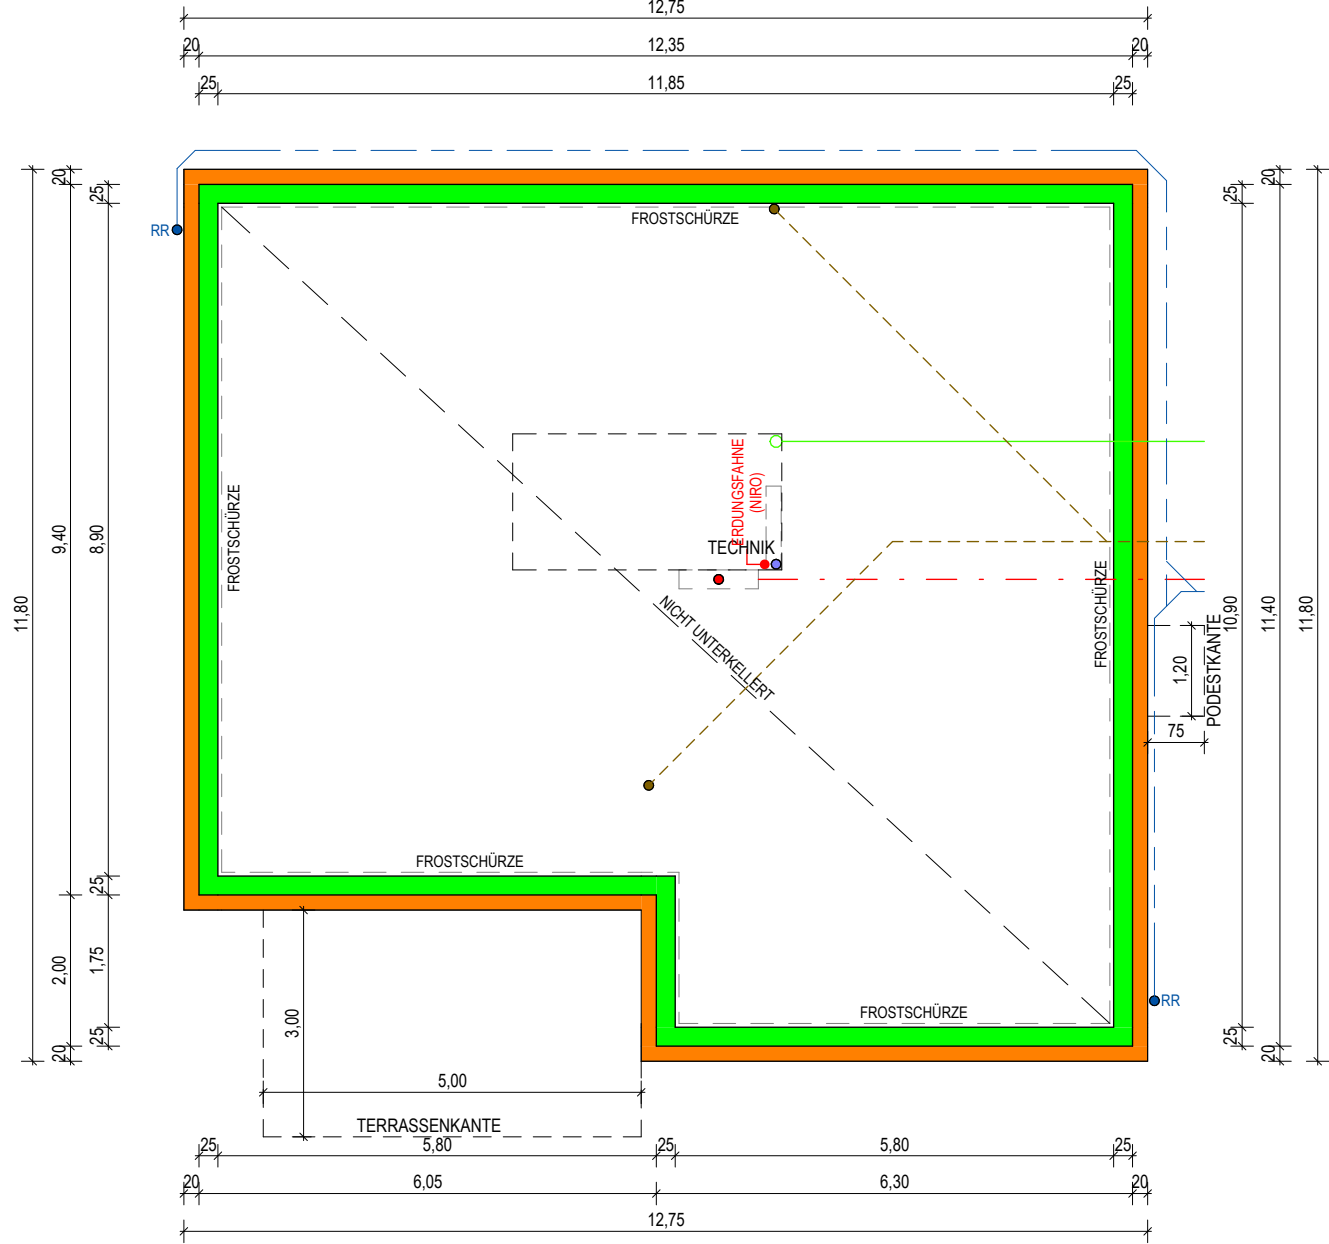

KALKULATION

Bauvorhaben		EUROPAHAUS 110		ENTWURF		Planungsphase:		Planverfasser:					
Planinhalt:		Fundament				Datum:		09.07.2025		Gezeichnet:			
Maßstab:		M: 1 : 100		PlanNr.: 03-01_01		Diese Zeichnung ist unser geistiges Eigentum und unterliegt dem Urheberrecht. Änderungen dürfen nicht ohne Zustimmung des Planverfassers vorgenommen werden. Aushändigung an dritte Personen oder Überlassung an Konkurrenzfirmen ist untersagt.							
				ETZI		www.etzi-group.com		www.austrohaus.at		AUSTROHAUS		www.austrohaus.at	
								Großendorf 120 A-4551 Ried/Traunkreis				Tel: 07588/20 800	
								office@etz-group.com				office@austrohaus.at	
								Ö-Baumanagement GmbH					


ERDGESCHOSS Netto-Raumfläche 109,90m²

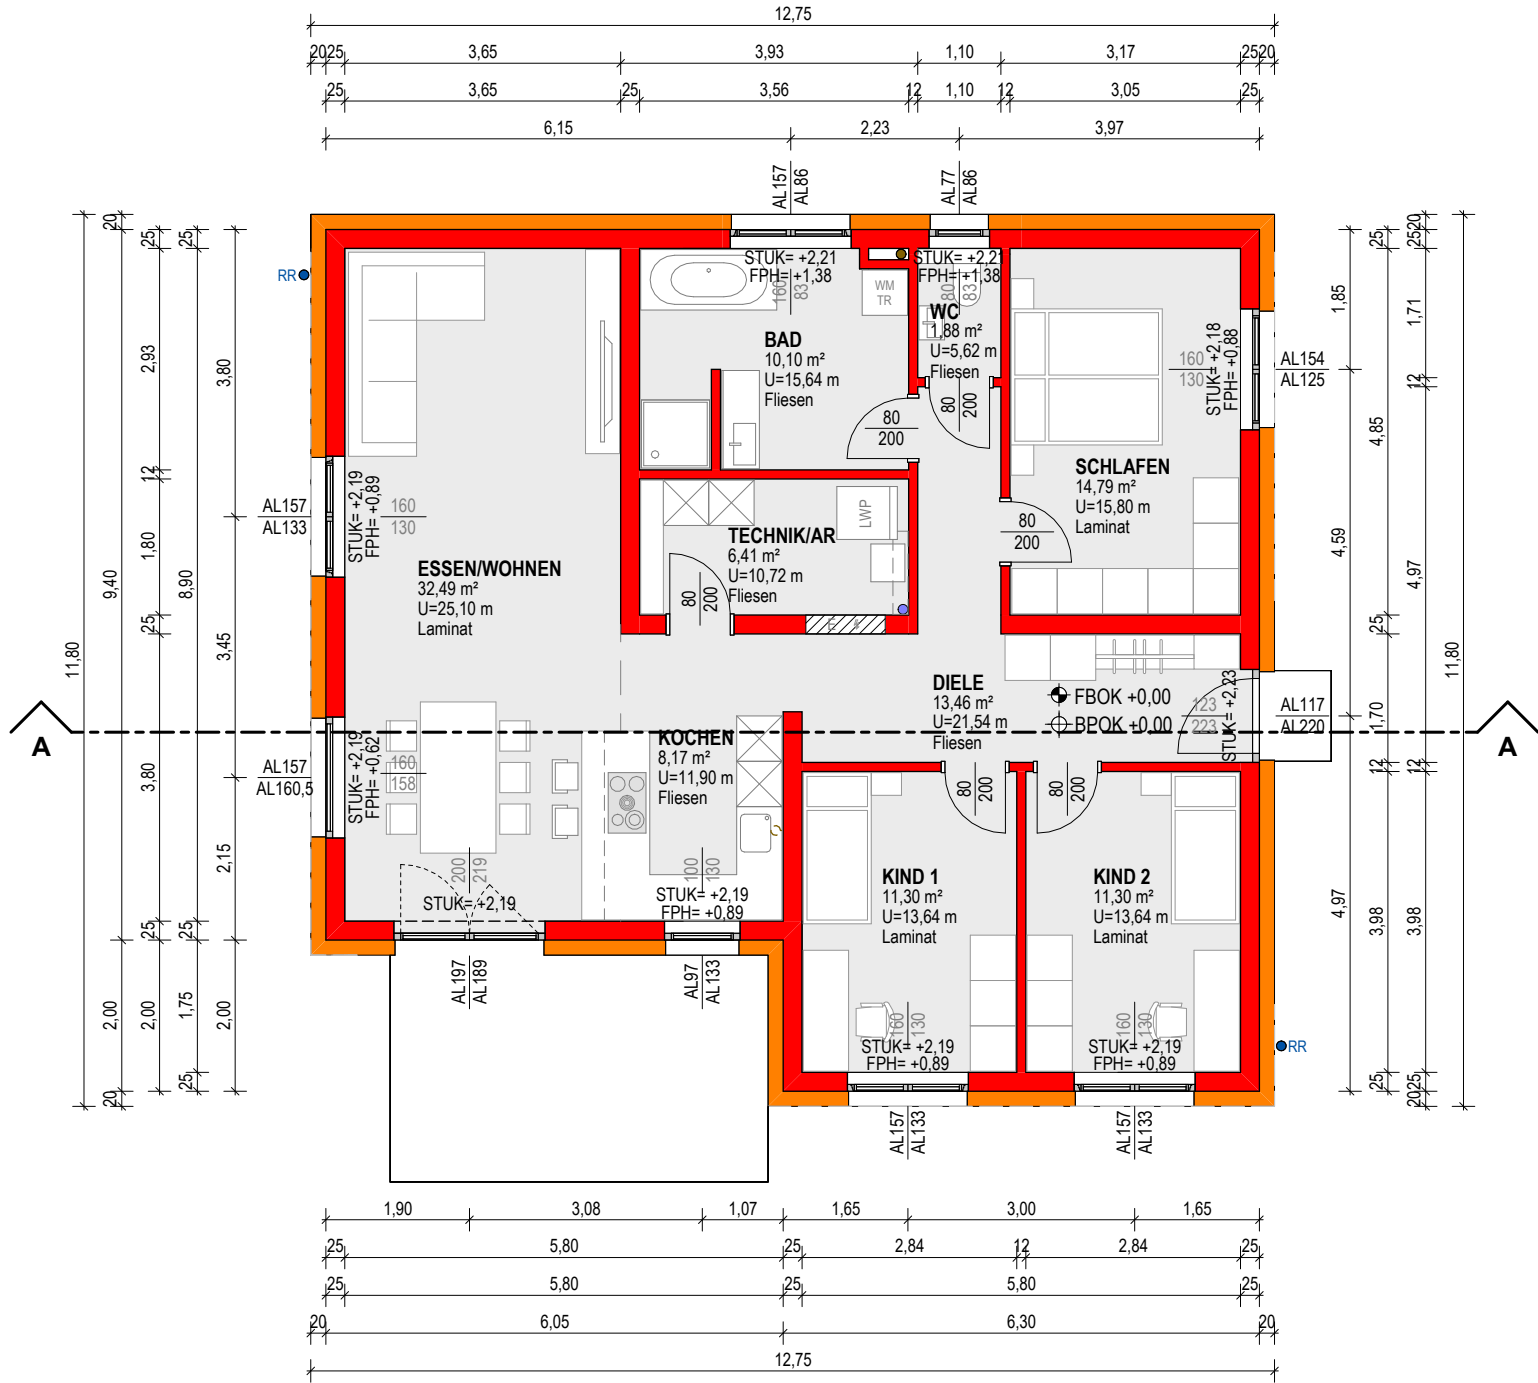

KALKULATION

Bauvorhaben		EUROPAHAUS 110		Planungsphase:		ENTWURF		Planverfasser:		ETZI www.etzi-group.com	
Planinhalt:		Erdgeschoß		Datum:		09.07.2025		Gezeichnet:		AUSTROHAUS www.austrohaus.at	
Maßstab:		M: 1 : 100		PlanNr.:		03-01_02		Diese Zeichnung ist unser geistiges Eigentum und unterliegt dem Urheberrecht. Änderungen dürfen nicht ohne Zustimmung des Planverfassers vorgenommen werden. Aushändigung an dritte Personen oder Überlassung an Konkurrenzfirmen ist untersagt.			
								Großendorf 120 A-4551 Ried/Traunkreis		Tel: 07588/20 800	
								office@etzi-group.com office@austrohaus.at			

Schnitt A-A

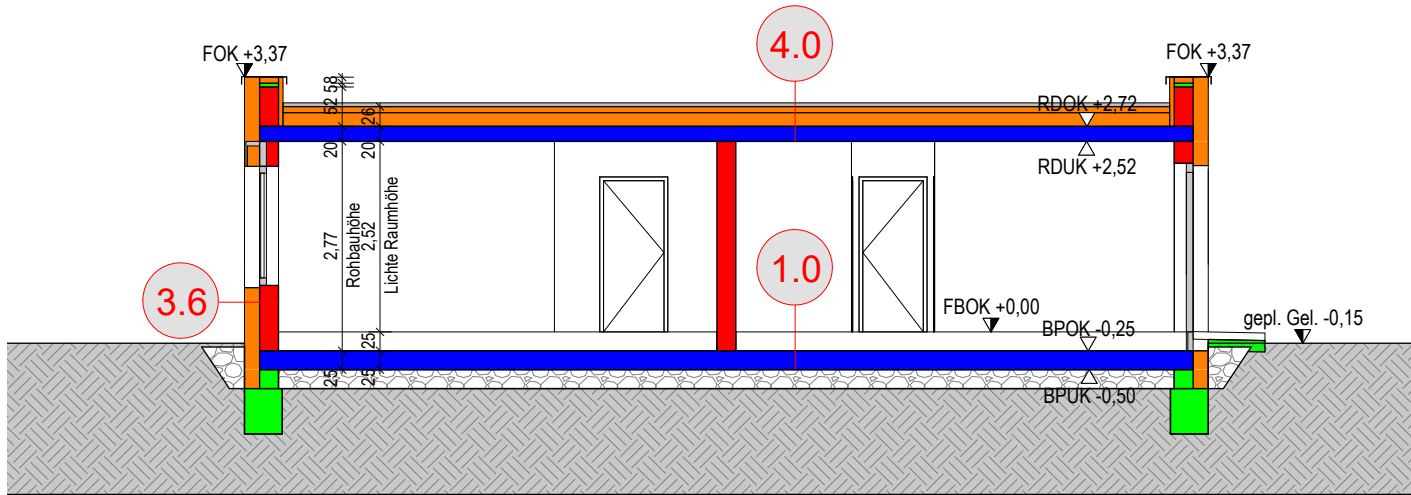

FUNDAMENTPLATTE	U-Wert 0,24 W/m²K	1.0
konditioniertes Geschoss, R 90		
Bodenbelag		15 mm
Estrich		70 mm
Polyethylen-Folie		
Polystyrol-Hartschaum EPS W20		30 mm
Thermo Ausgleichsschüttung (zem.gebunden)		135 mm
Feuchtigkeitsabdichtung		
Fundamentplatte Stahlbeton lt. Statik		250 mm
Folie		
Feinplanie		
Rollierung		
Gesamt 500 mm		

AUSSENWAND	U-Wert 0,16 W/m²K	3.6
HLZ 25+20 WDVS, REI 90, Dämmung E		
Edelputz		2 mm
Spachtelung (Netz)		
Polystyrol Hartschaum EPS-F		200 mm
Hochlochziegel-Plan 25		250 mm
Innenputz		15 mm
<u>Gesamt 467mm</u>		

FLACHDACH	U-Wert 0,14 W/m²K	4.0
über Wohnräumen, R 90, Dämmung E, Broof(t1)		
Kiesschüttung 16/32		60 mm
Flachdachfolie		
Polystyrol EPS W25 (Gef. 2%; i.M. 8cm)		80 mm
Polystyrol EPS W25 2-lagig		180 mm
Dampfsperre		
Elementdecke Beton lt. Statik		200 mm
Spachtelung/Maleranstrich		
<u>Gesamt 520mm</u>		

KALKULATION

ETZI  www.etzi-group.com

AUSTROHAUS
www.austrohaus.at

Planverfasser:
Ö-Baumanagement GmbH

Großendorf 120
A-4551 Ried/Traunkreis

Tel: 07588/20 800

office@etzi-group.com
office@austrohaus.at

Planungsphase:

ENTWURF

Gezeichnet:

09.07.2025

Diese Zeichnung ist unser geistiges Eigentum und unterliegt dem Urheberrecht.
Änderungen dürfen nicht ohne Zustimmung des Planverfassers vorgenommen werden.
Aushandlung an dritte Personen oder Überlassung an Konkurrenzfirmen ist untersagt.

Bauvorhaben

EUROPAHAUS 110


Planinhalt:

Schritte


Maßstab:

M: 1 : 100


Ansicht NORD

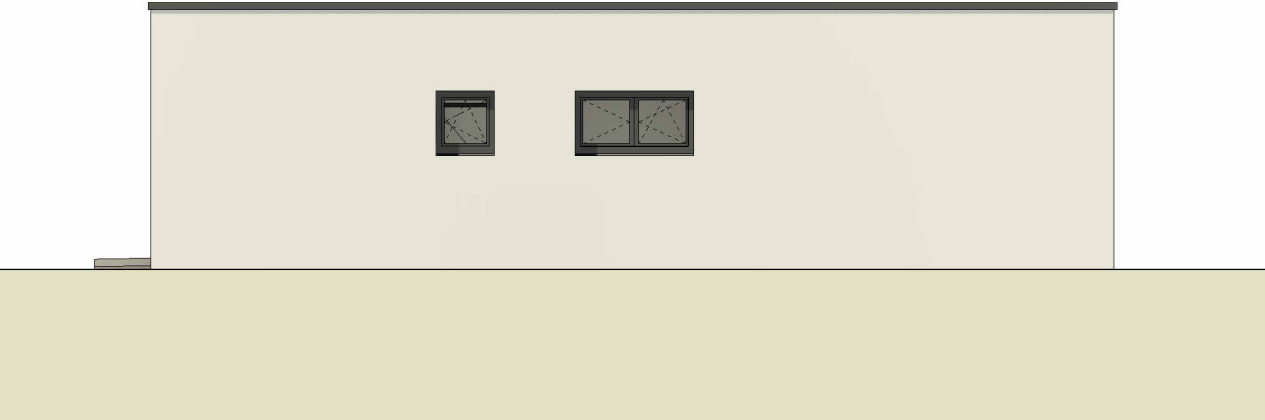


Ansicht SÜD

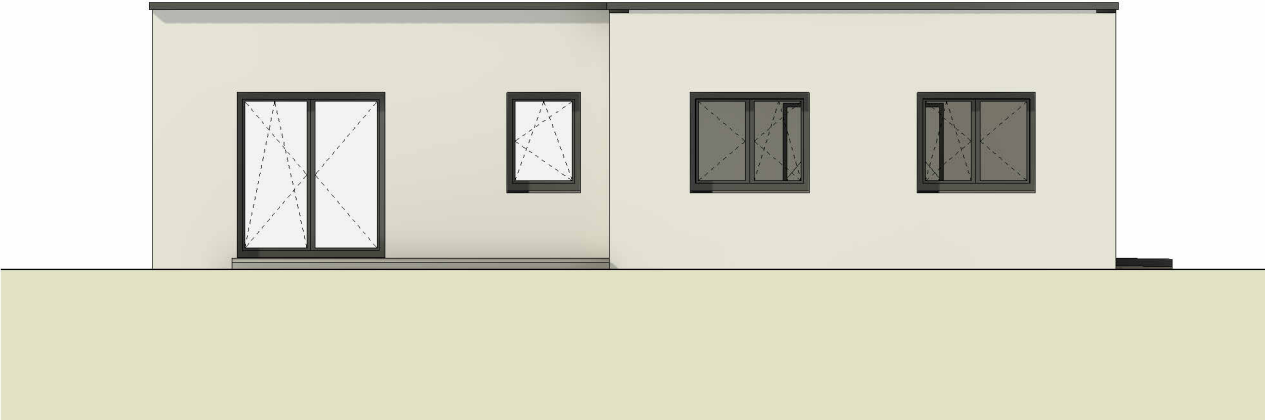

Ansicht OST

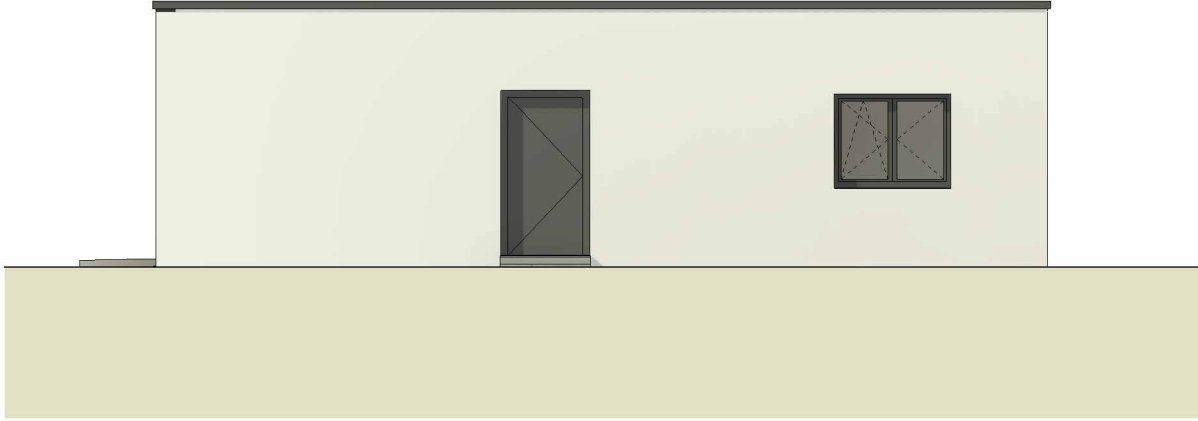

Ansicht WEST

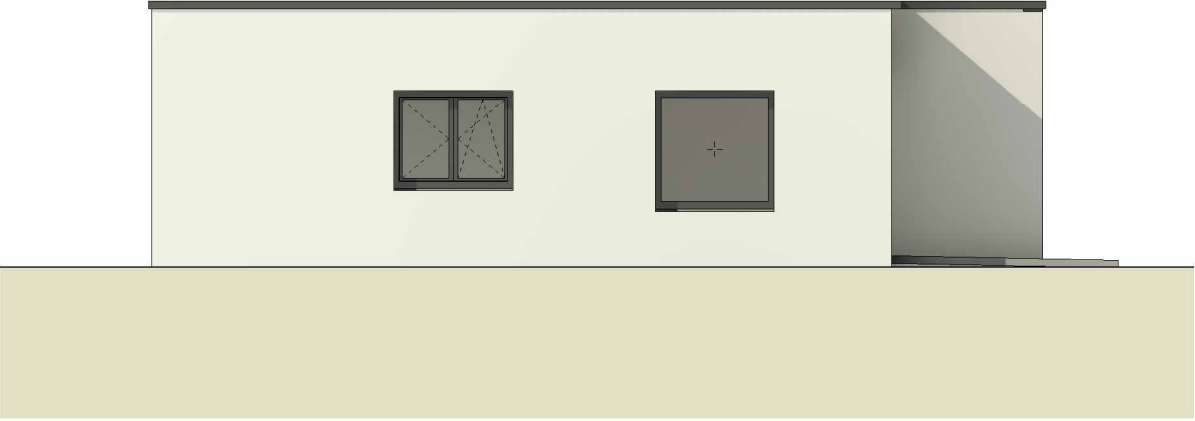

KALKULATION

Bauvorhaben EUROPAHAUS 110		Planungsphase: ENTWURF		Planverfasser: Ö-Baumanagement GmbH Großendorf 120 A-4551 Ried/Traunkreis Tel: 07588/20 800 office@etzi-group.com office@austrohaus.at	 ETZI www.etzi-group.com  AUSTROHAUS www.austrohaus.at
		Datum: 09.07.2025	Gezeichnet: ML		
Planinhalt: Ansichten		Diese Zeichnung ist unser geistiges Eigentum und unterliegt dem Urheberrecht. Änderungen dürfen nicht ohne Zustimmung des Planverfassers vorgenommen werden. Aushängung an dritte Personen oder Überlassung an Konkurrenzfirmen ist untersagt.			
Maßstab: M: 1 : 100		PlanNr.: 03-01_06			