



Amt für Digitalisierung, Breitband und Vermessung
Bayreuth

Wittelsbacherring 15
95444 Bayreuth


Auszug aus dem Liegenschaftskataster

Flurkarte 1 : 1000

Erstellt am 04.08.2020

Flurstück: 351
Gemarkung: Speichersdorf

Gemeinde: Speichersdorf
Landkreis: Bayreuth
Bezirk: Oberfranken

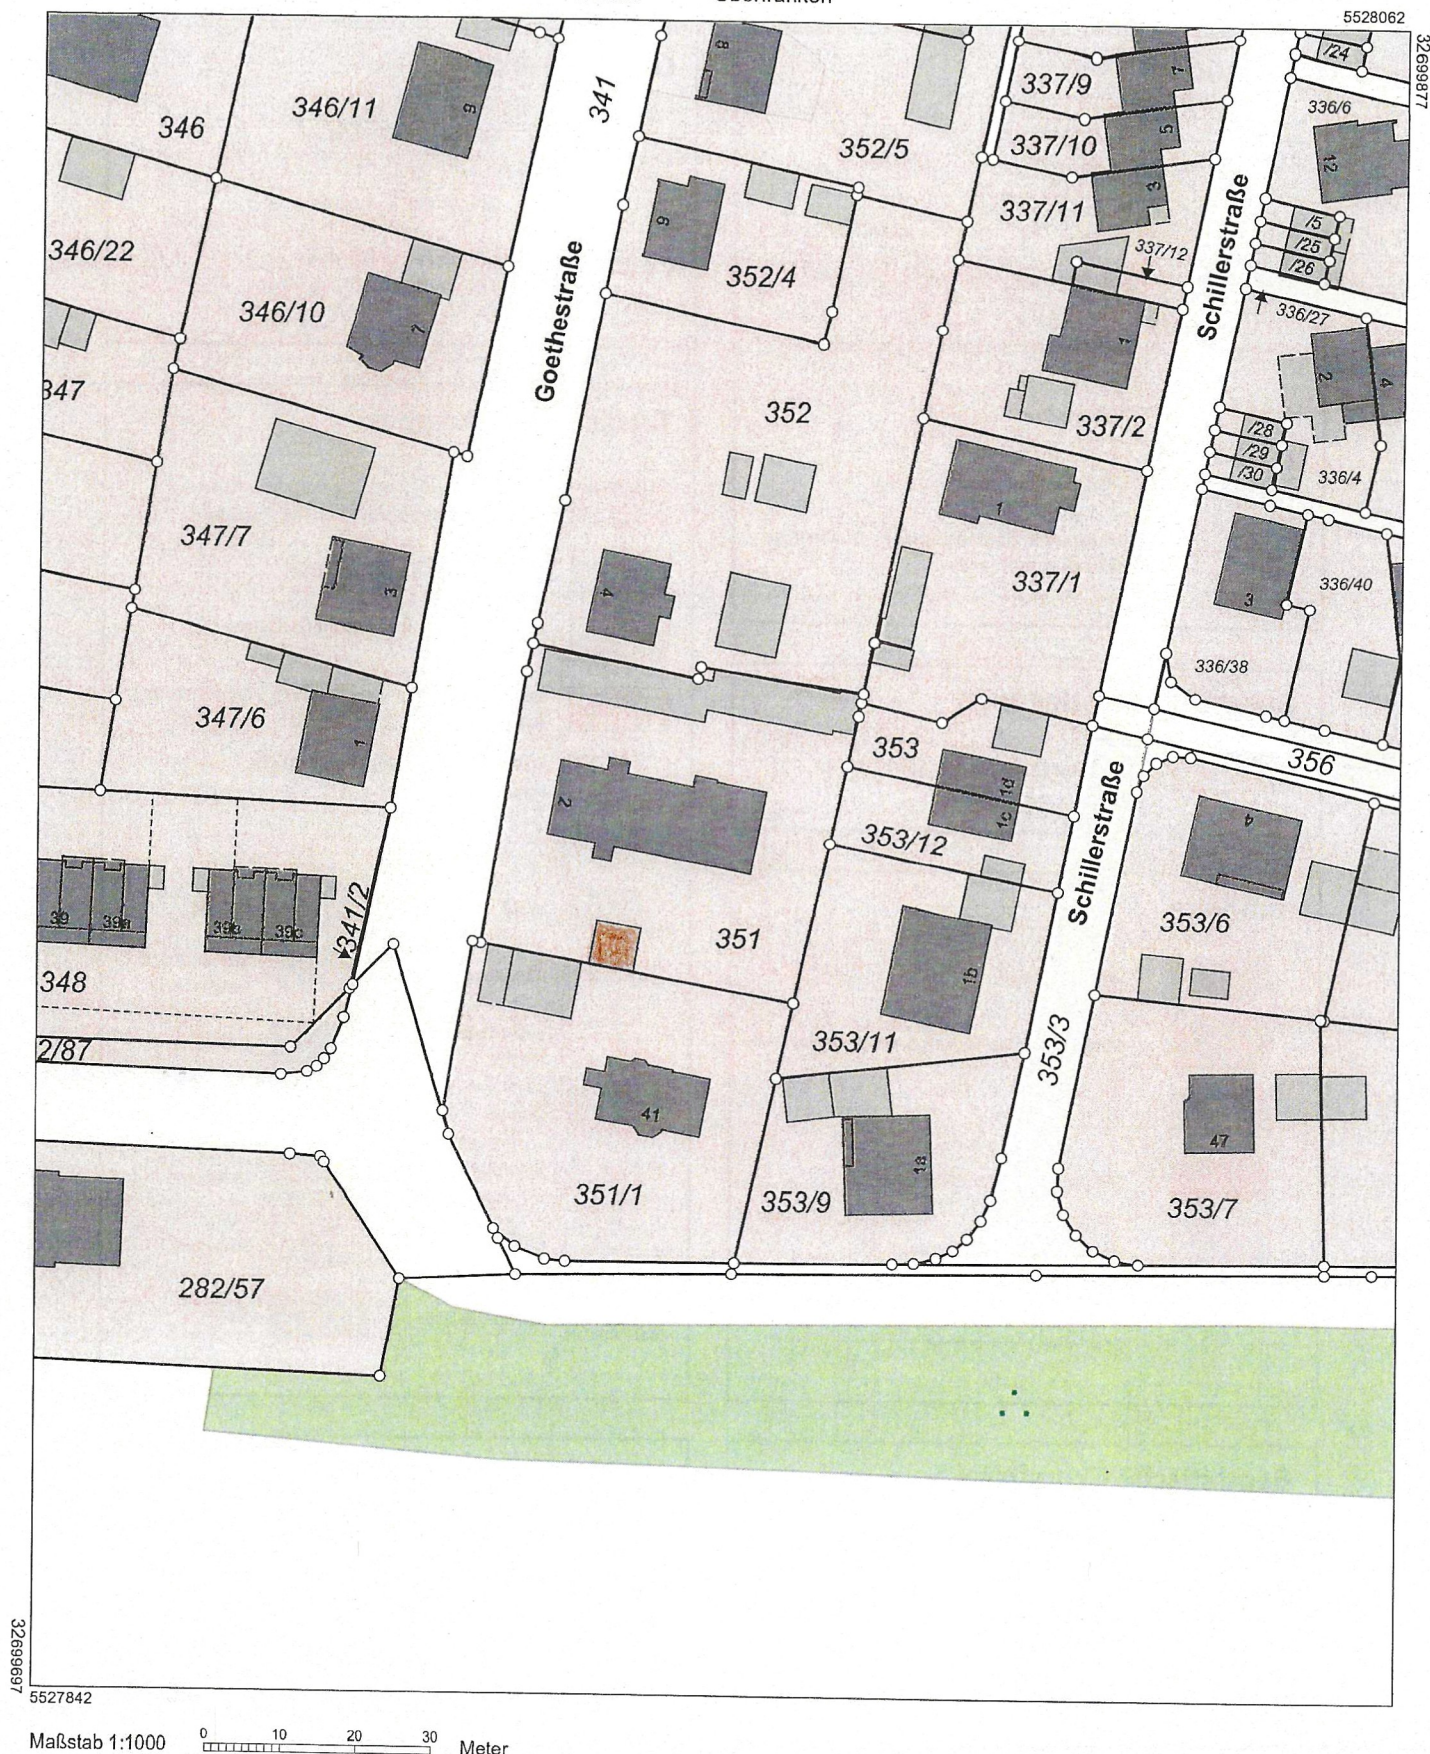

Vervielfältigung nur in analoger Form für den eigenen Gebrauch.
Zur Maßentnahme nur bedingt geeignet.