


# Wohnanlage Pfannenstielsgasse 4 in Wetzlar

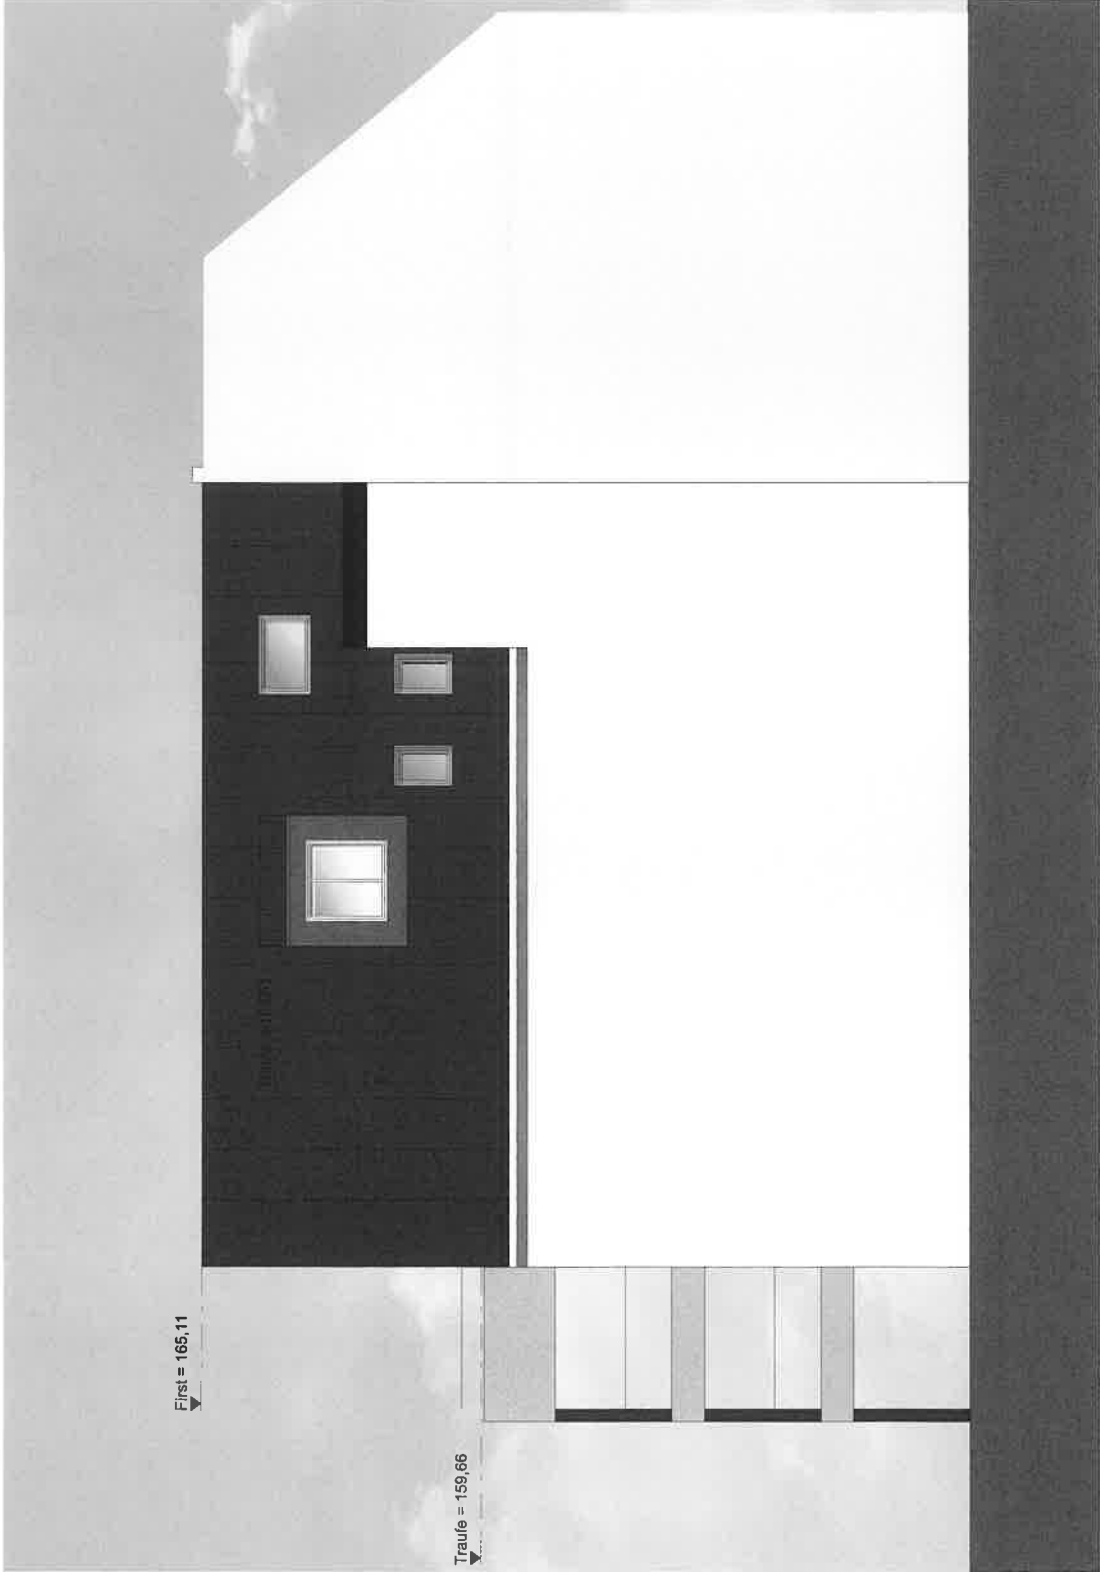

Die Höhenangaben beziehen sich auf das örtliche Höhenystem +/- 0,00 OKFFB = 150,15 m.ü.NN

Bezugshöhe KD= 149,88 m.ü.NN (bezogen auf das örtliche Höhenystem)

**Projekt :**  
Neubau eines Mehrfamilienhauses  
Silhörterstraße 26  
35578 Wetzlar

**Bauherr :** Schröder GmbH + Imoba GmbH + MPM  
Vertreten durch:  
Ulrich Schröder  
Alte Leuner Straße 55  
35619 Braunfels

**Plan:**

**Ansicht Nord**

**Darstellung :** studioaw. studioaw. ARCHITECTURE | INGENIEURE  
Carl-Franz-Str. 3  
35392 Giessen  
0641-209 7243


**Maßstab :** 1:100 **Datum :** 03.11.2015

**Planstand Nr. :** BA\_02 **Projekt Nr. :** 1414

**gez. :** TG **Blatt Nr. :** 100\_08

Datum/Unterschrift: Bauherr

Datum/Unterschrift: Architekt

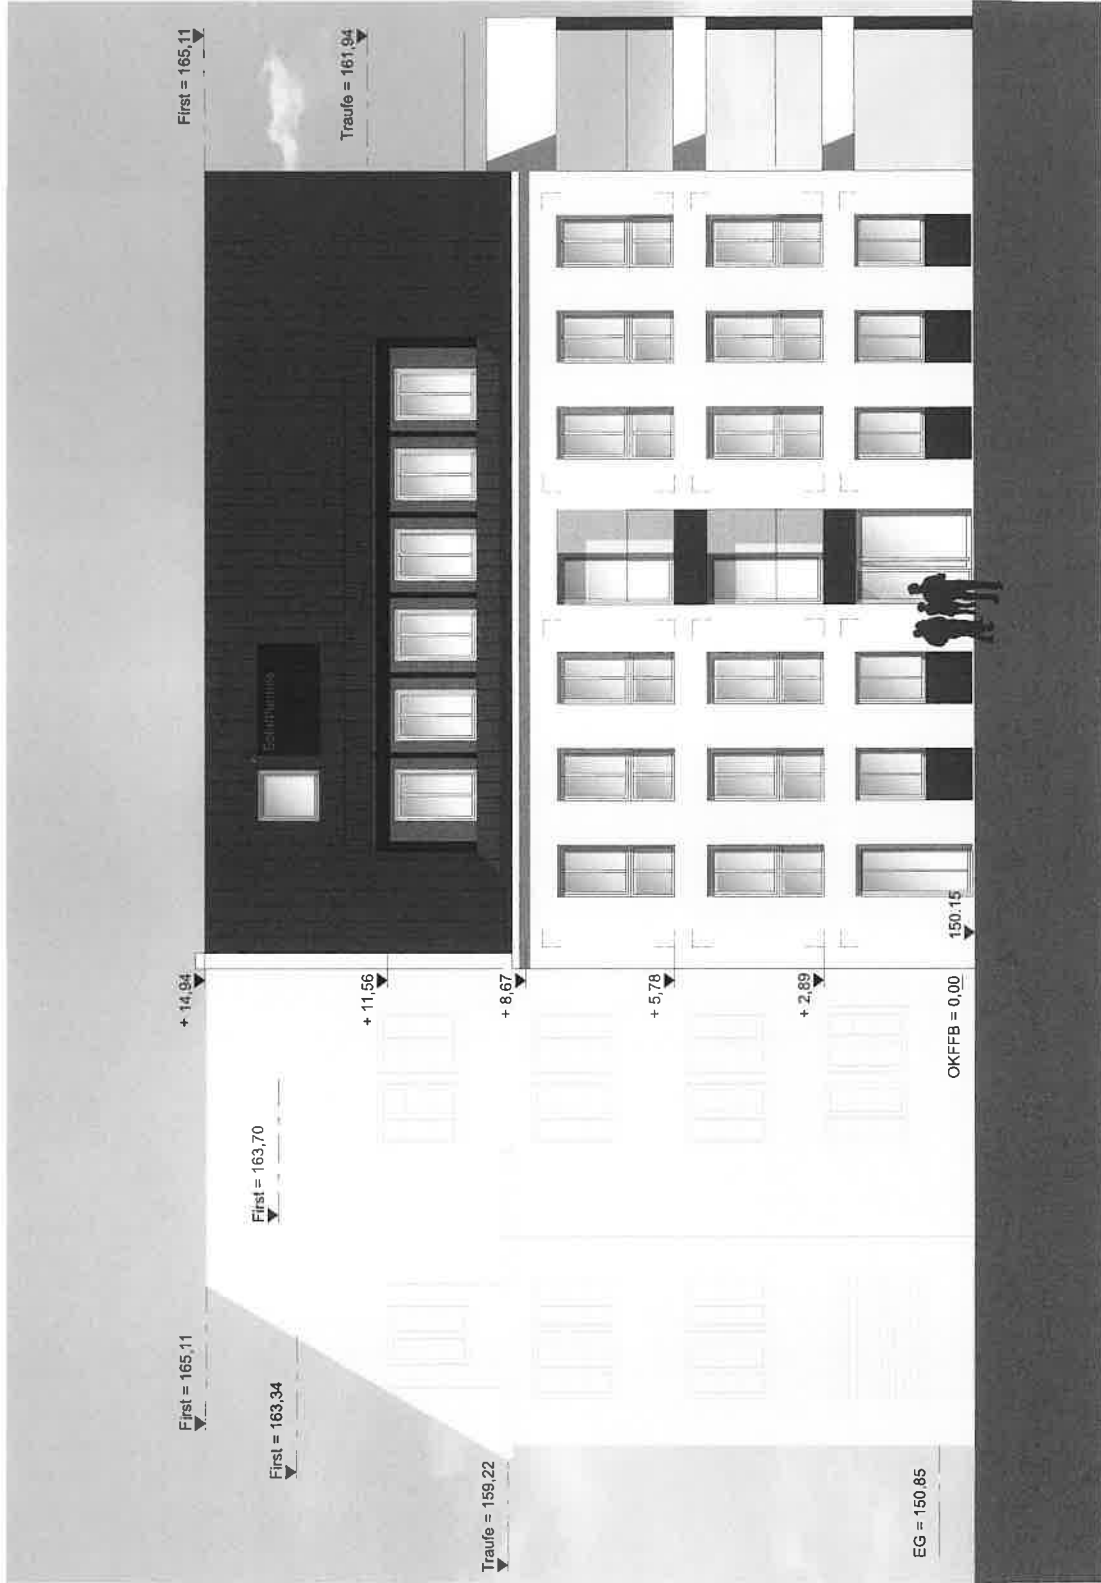

Die Höhenangaben beziehen sich auf das örtliche Höhensystem +/- 0,00 OKFFB = 150,15 m.ü.NN  
 Bezugshöhe KD= 149,88 m.ü.NN  
 (bezogen auf das örtliche Höhensystem)

**Projekt :** Neubau eines Mehrfamilienhauses  
 Sihlerstraße 26  
 35578 Weizlar

**Bauherr :** Schröder GmbH + Imoba GmbH + MPM  
 Vertreten durch:  
 Ulrich Schröder  
 Alte Leuner Straße 55  
 35619 Braunfels

**Plan:**

**Ansicht Süd**

**Darstellung :** studio aw. GmbH  
 Architektur | Industrie | Handel  
 Carl-Franz-Str. 3  
 35392 Giessen  
 0641-209 7243  
 green

**Maßstab :** 1:100  
**Datum :** 03.11.2015

**Planstand Nr. :** BA\_02  
**Projekt Nr. :** 1414

**gez. :** TG  
**Blatt Nr. :** 100\_06

Datum/Unterschrift: Bauherr

Datum/Unterschrift: Architekt



Die Höhenangaben beziehen sich auf das örtliche Höhensystem +/- 0,00 OKFFB = 190,15 m.ü.NN  
 Bezugshöhe KD= 149,88 m.ü.NN  
 (bezogen auf das örtliche Höhensystem)

**Projekt :** Neubau eines Mehrfamilienhauses  
 Silhlerstraße 26  
 35578 Wetzlar

**Bauherr :** Schröder GmbH + Imoba GmbH + MPM  
 Vertreten durch:  
 Ulrich Schröder  
 Alte Leuner Straße 55  
 35619 Braunfels

**Plan:**

**Ansicht Ost**


**Darstellung :** studio aw. GmbH  
 Carl-Franz-Str. 3  
 35392 Giessen  
 0641-209 7243  
ARCHITECTURE INGENIEUR  
**green X**

**Maßstab :** 1:100  
**Datum :** 03.11.2015

**Planstand Nr. :** BA\_02  
**Projekt Nr. :** 1414

**gez. :** TG  
**Blatt Nr. :** 100\_07

Datum/Unterschrift: Bauherr  
 Datum/Unterschrift: Architekt

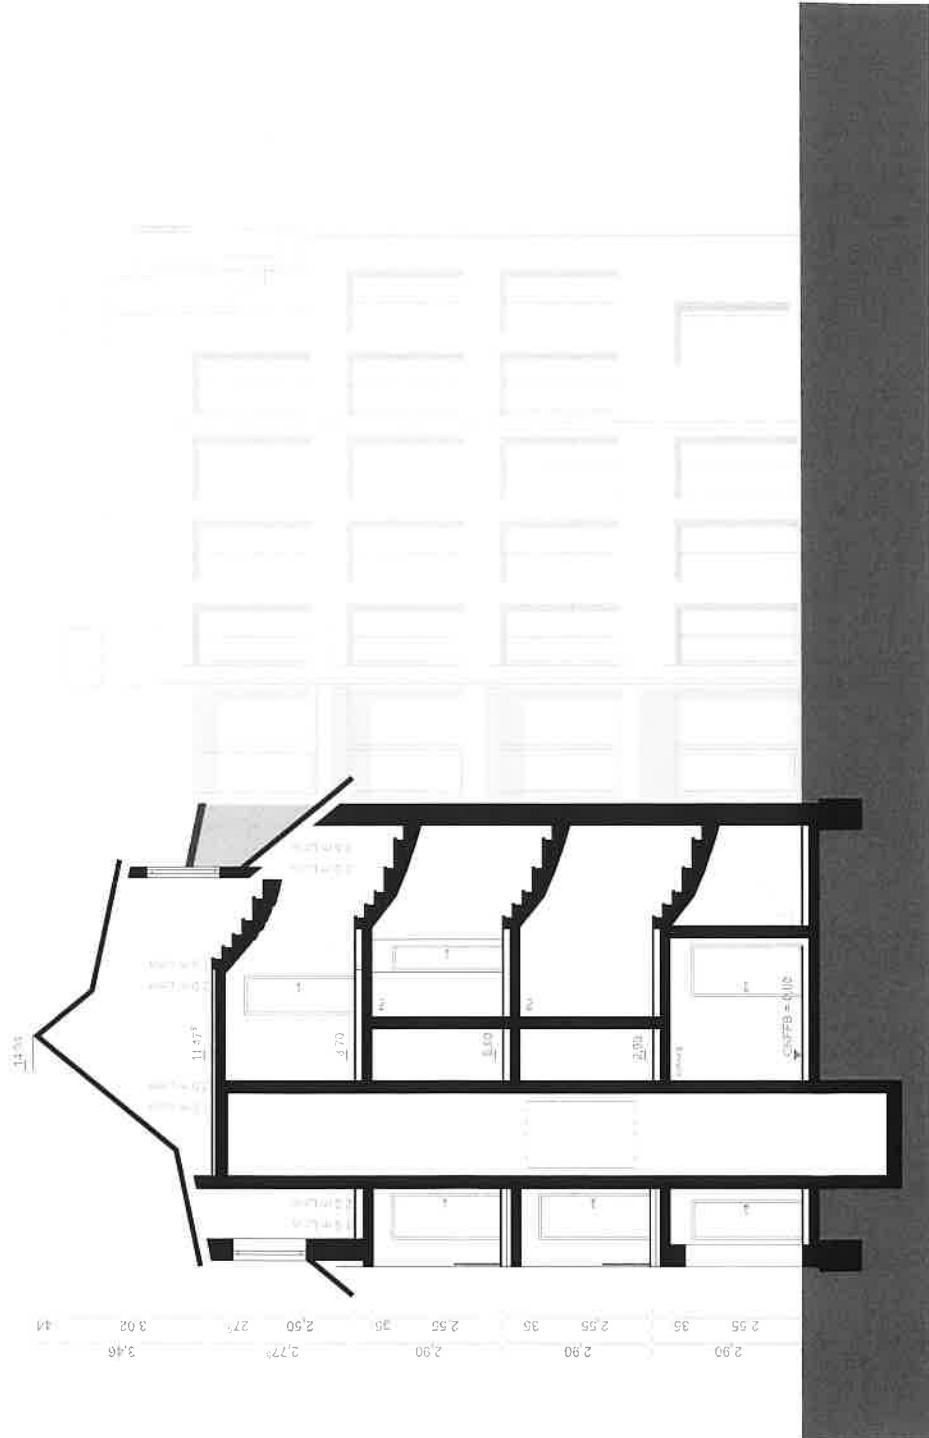

Die Höhenangaben beziehen sich auf das örtliche Höhensystem +/- 0,00 OKFFB = 150,15 m.ü.NN  
 Bezugshöhe KD= 149,88 m.ü.NN  
 (bezogen auf das örtliche Höhensystem)

**Projekt :** Neubau eines Mehrfamilienhauses  
 Sühlerstraße 26  
 35578 Wetzlar

**Bauherr :** Schröder GmbH + Imoba GmbH + MPM  
 Vertreten durch:  
 Ulrich Schröder  
 Alte Leuner Straße 55  
 35619 Braunfels

**Plan:**

**Schnitt**

**Darstellung :** studio aw. GmbH  
 Carl-Franz-Str. 3  
 35392 Giessen  
 0641-209 7243  
 studioaw.  
 ARCHITECTUR - INGENIEUR  
 green X  
 CONSULTING

**Maßstab :** 1:100  
**Datum :** 03.11.2015

**Planstand Nr. :** BA\_02  
**Projekt Nr. :** 1414

**gez. :** TG  
**Blatt Nr. :** 100\_09

Datum/Unterschrift: Bauherr

Datum/Unterschrift: Architekt