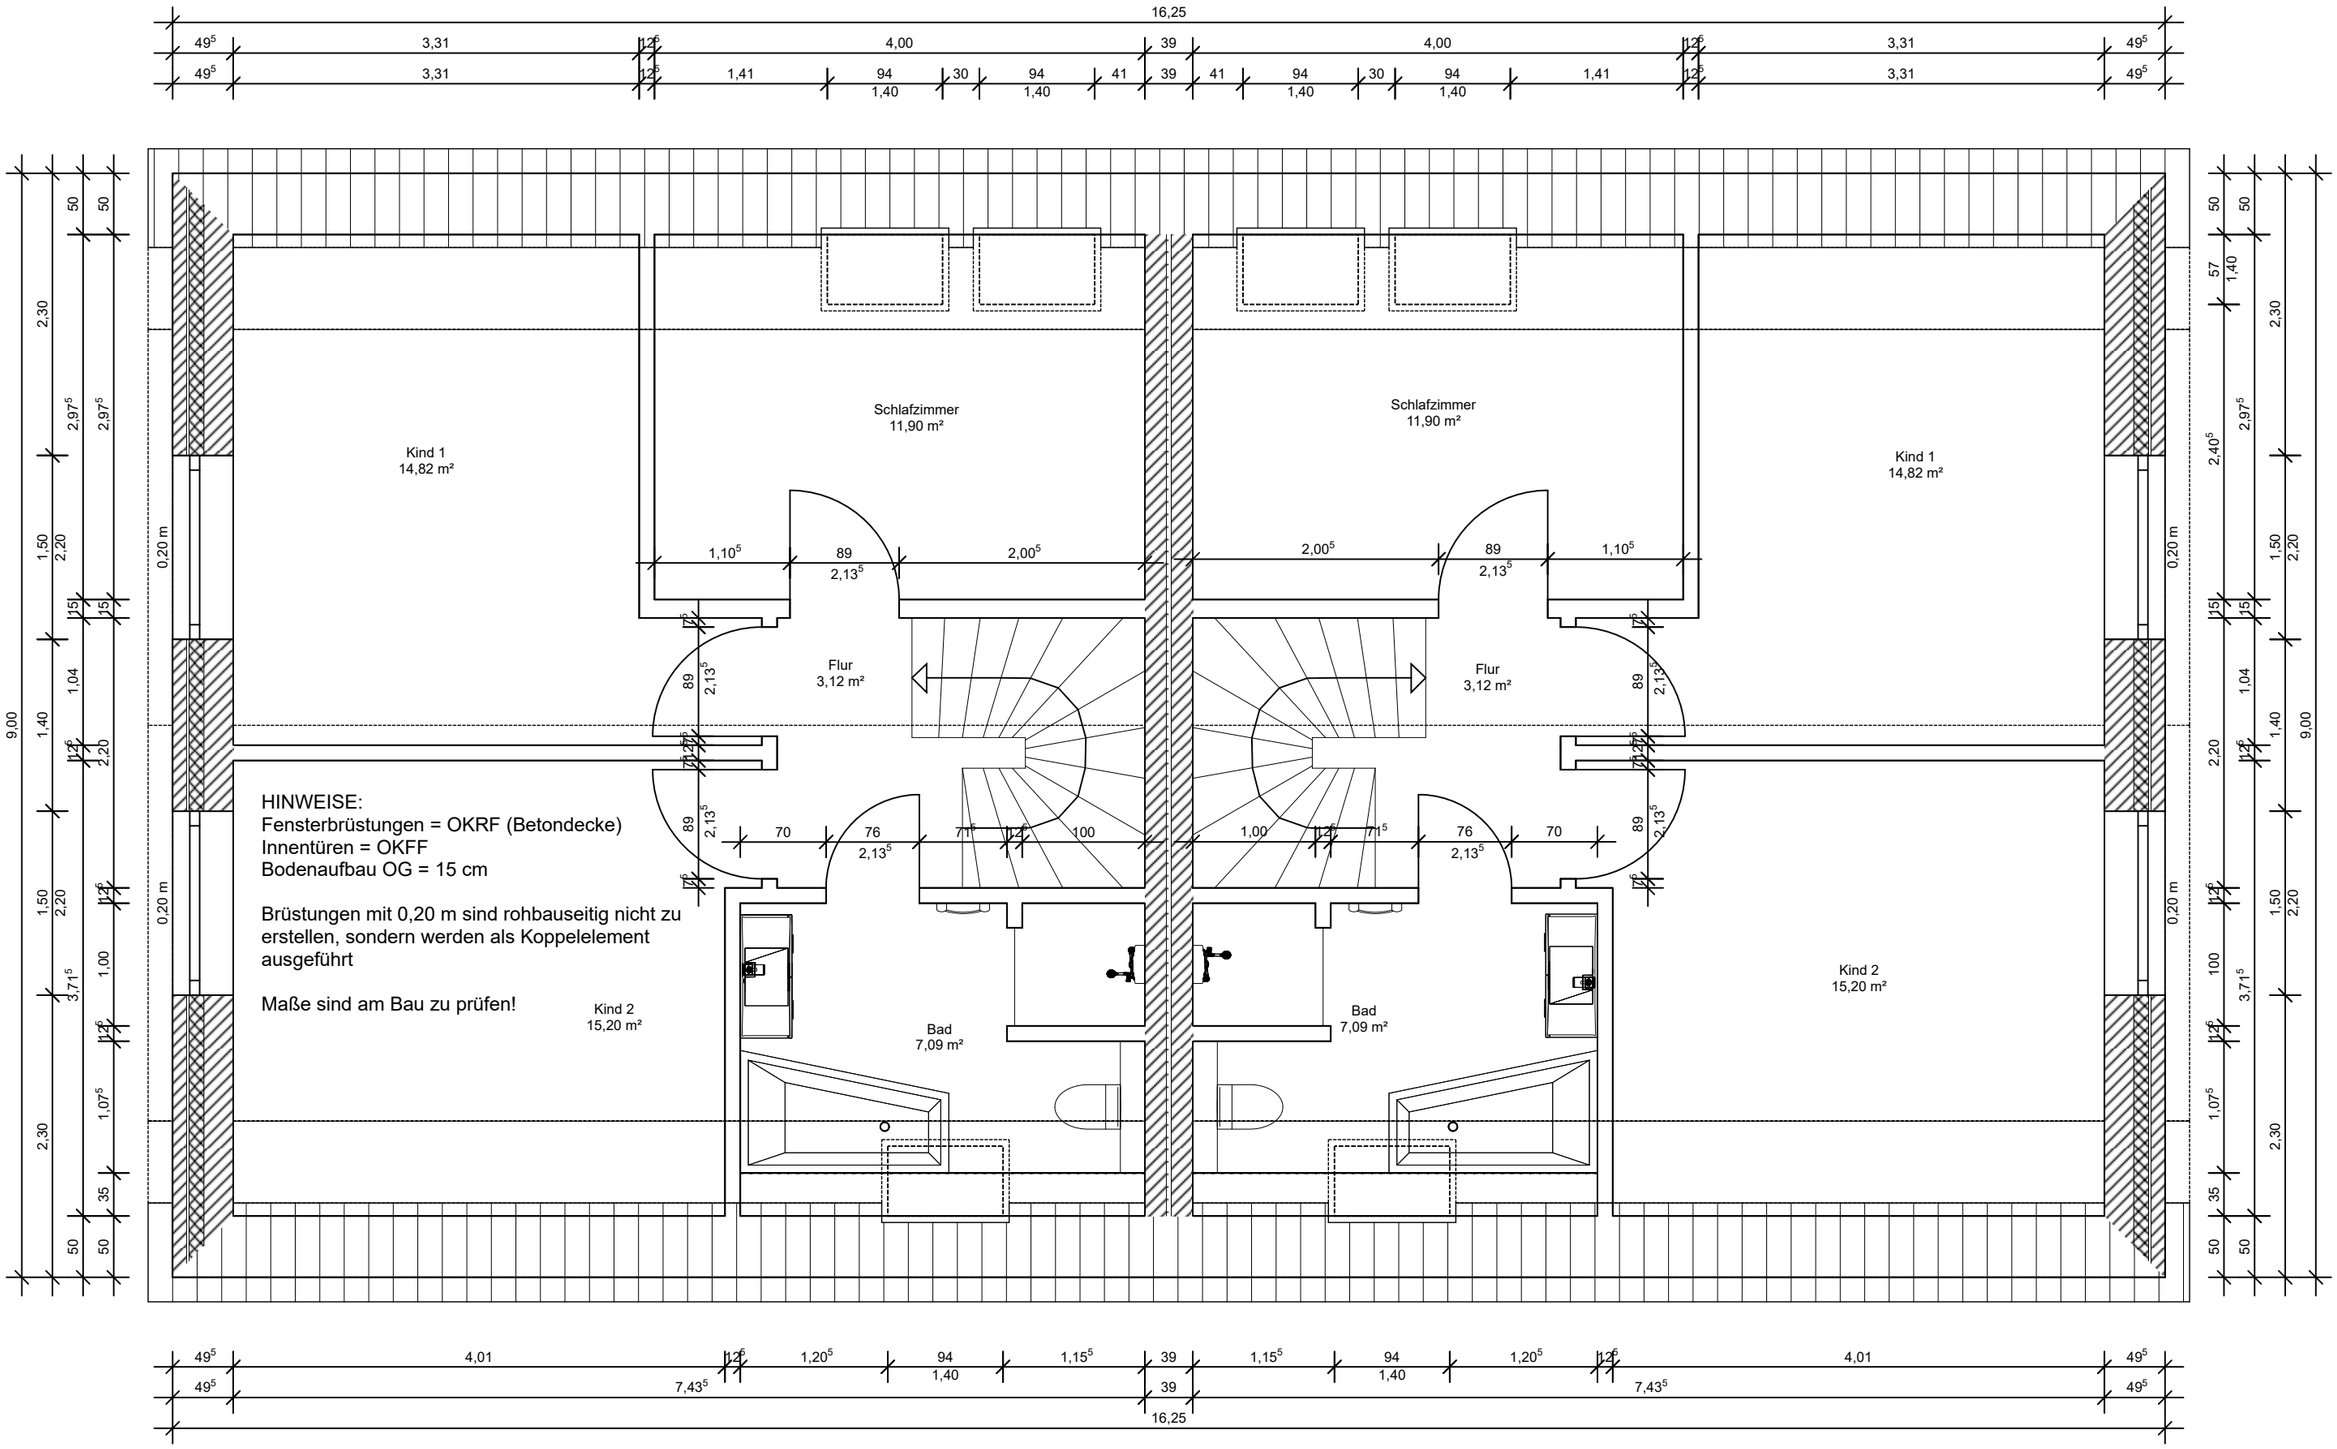


Ausführungsplanung | Haus 2 | Grundriss OG

Projekt: Doppelhäuser Ringstraße | Bauherr: JTB Immobilien GbR | Paner: JT Solutions GmbH | Maßstab: 1:50 | Datum: 08.09.2023 | Version: 100