


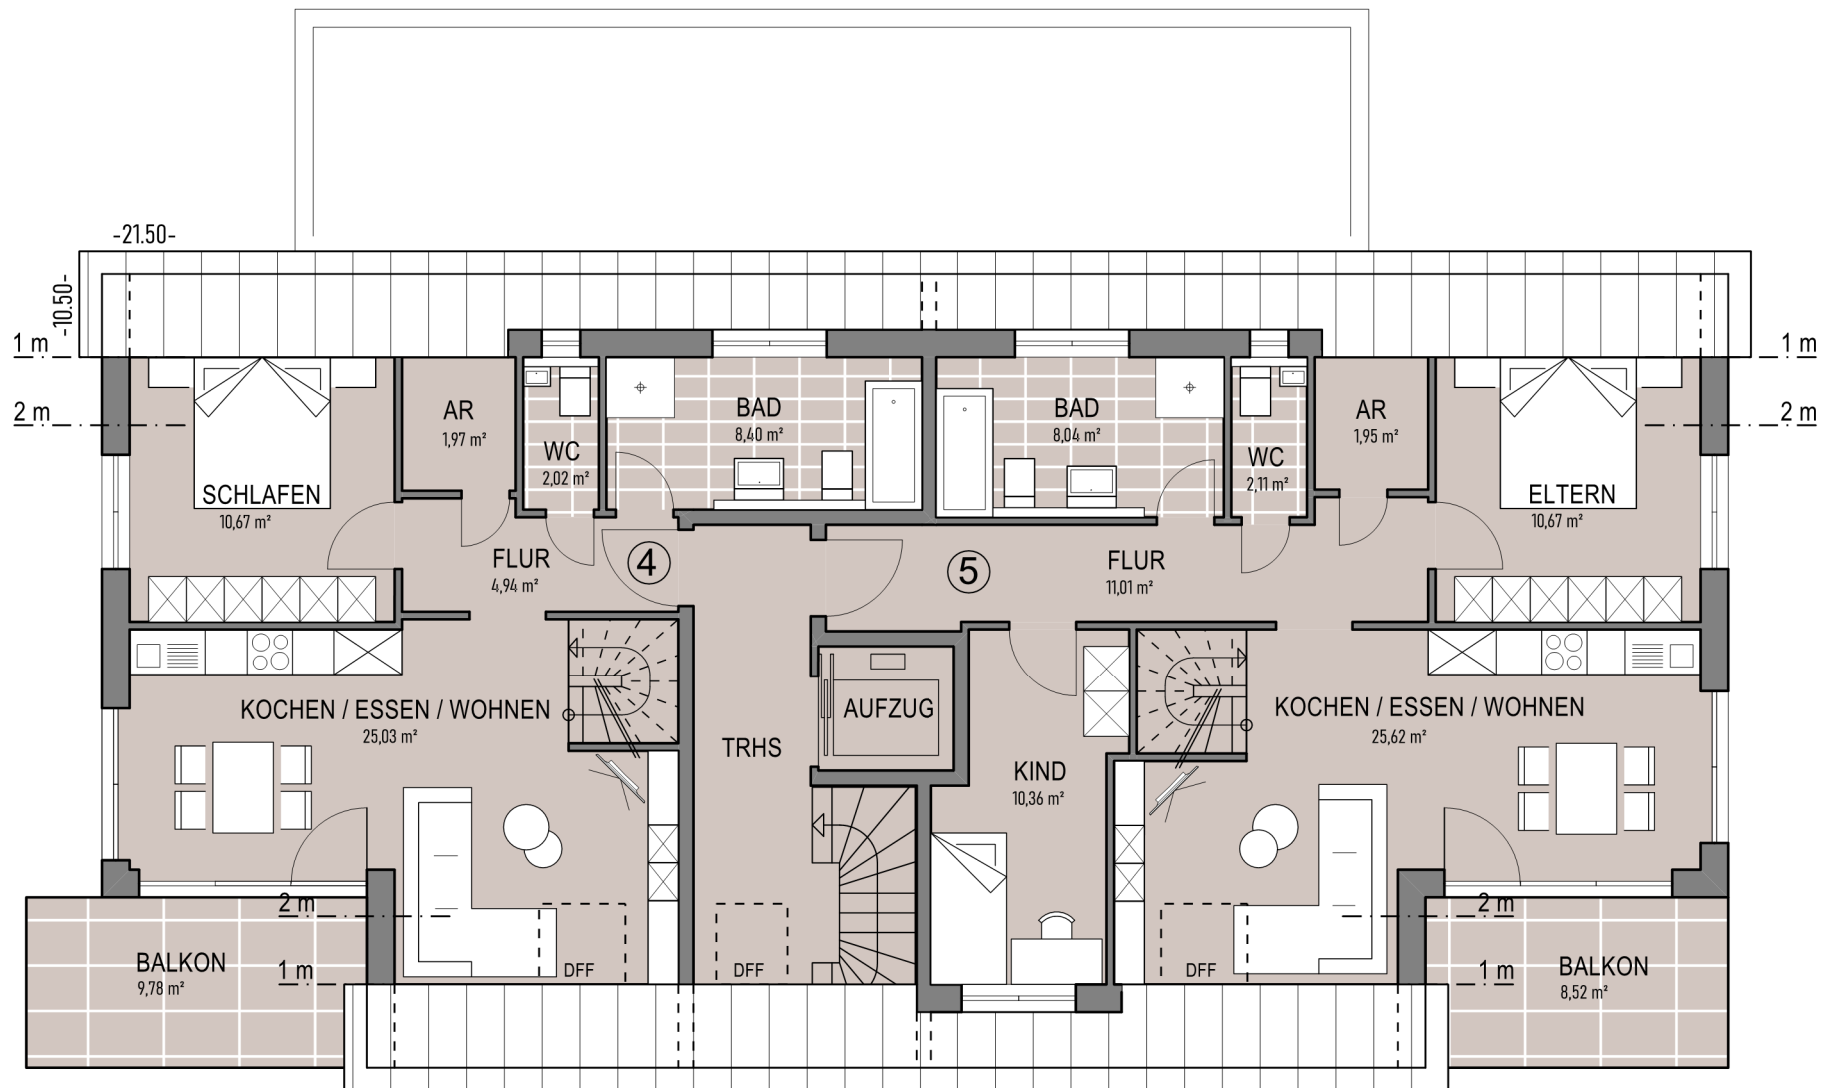

Stand: 26.07.2023

# **MFH HOLZMADEN, RAINSTRASSE** **GRUNDRISS 1.DACHGESCHOSS M 1:100**

**PBI** • Planen  
 • Bauen  
 • Immobilien  
 Projektentwicklung und Vertrieb schlüsselfertiger Massivhäuser

**Bodenäckerstraße 19**  
**73266 Bissingen / Teck**  
**Tel. 07023 / 74 92 - 0**