


2. Obergeschoß

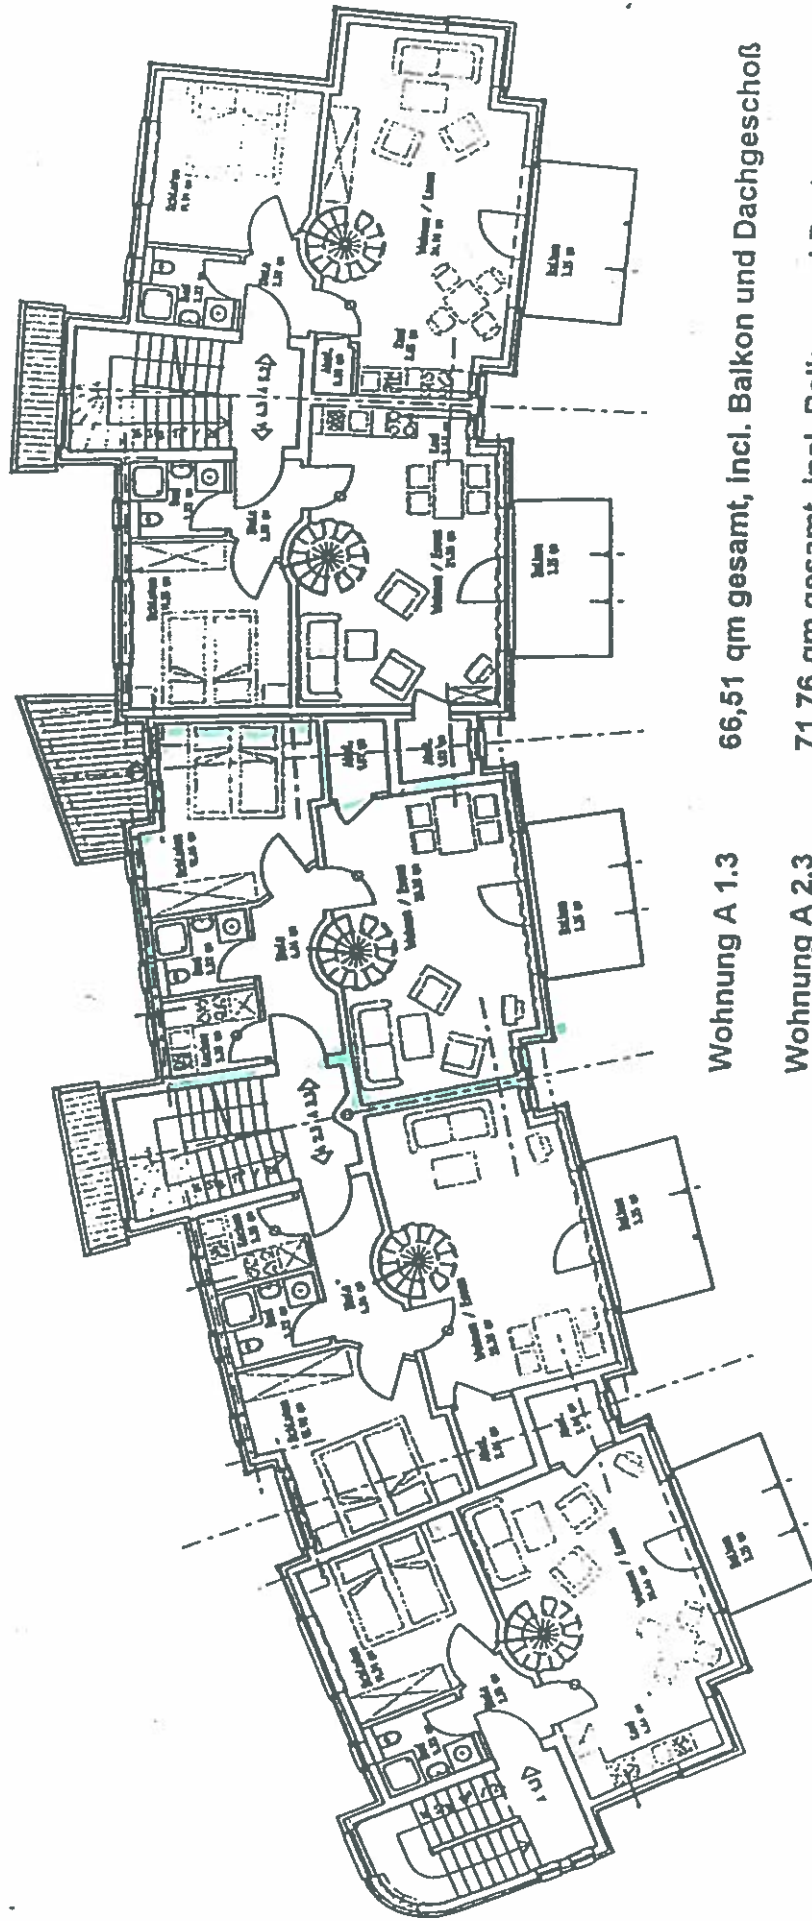

Wohnung A 1.3	66,51 qm gesamt, incl. Balkon und Dachgeschoß
Wohnung A 2.3	71,76 qm gesamt, incl. Balkon und Dachgeschoß
Wohnung A 3.3	71,30 qm gesamt, incl. Balkon und Dachgeschoß
Wohnung A 4.3	64,94 qm gesamt, incl. Balkon und Dachgeschoß
Wohnung A 5.2	67,63 qm gesamt, incl. Balkon und Dachgeschoß

Dachgeschoß

