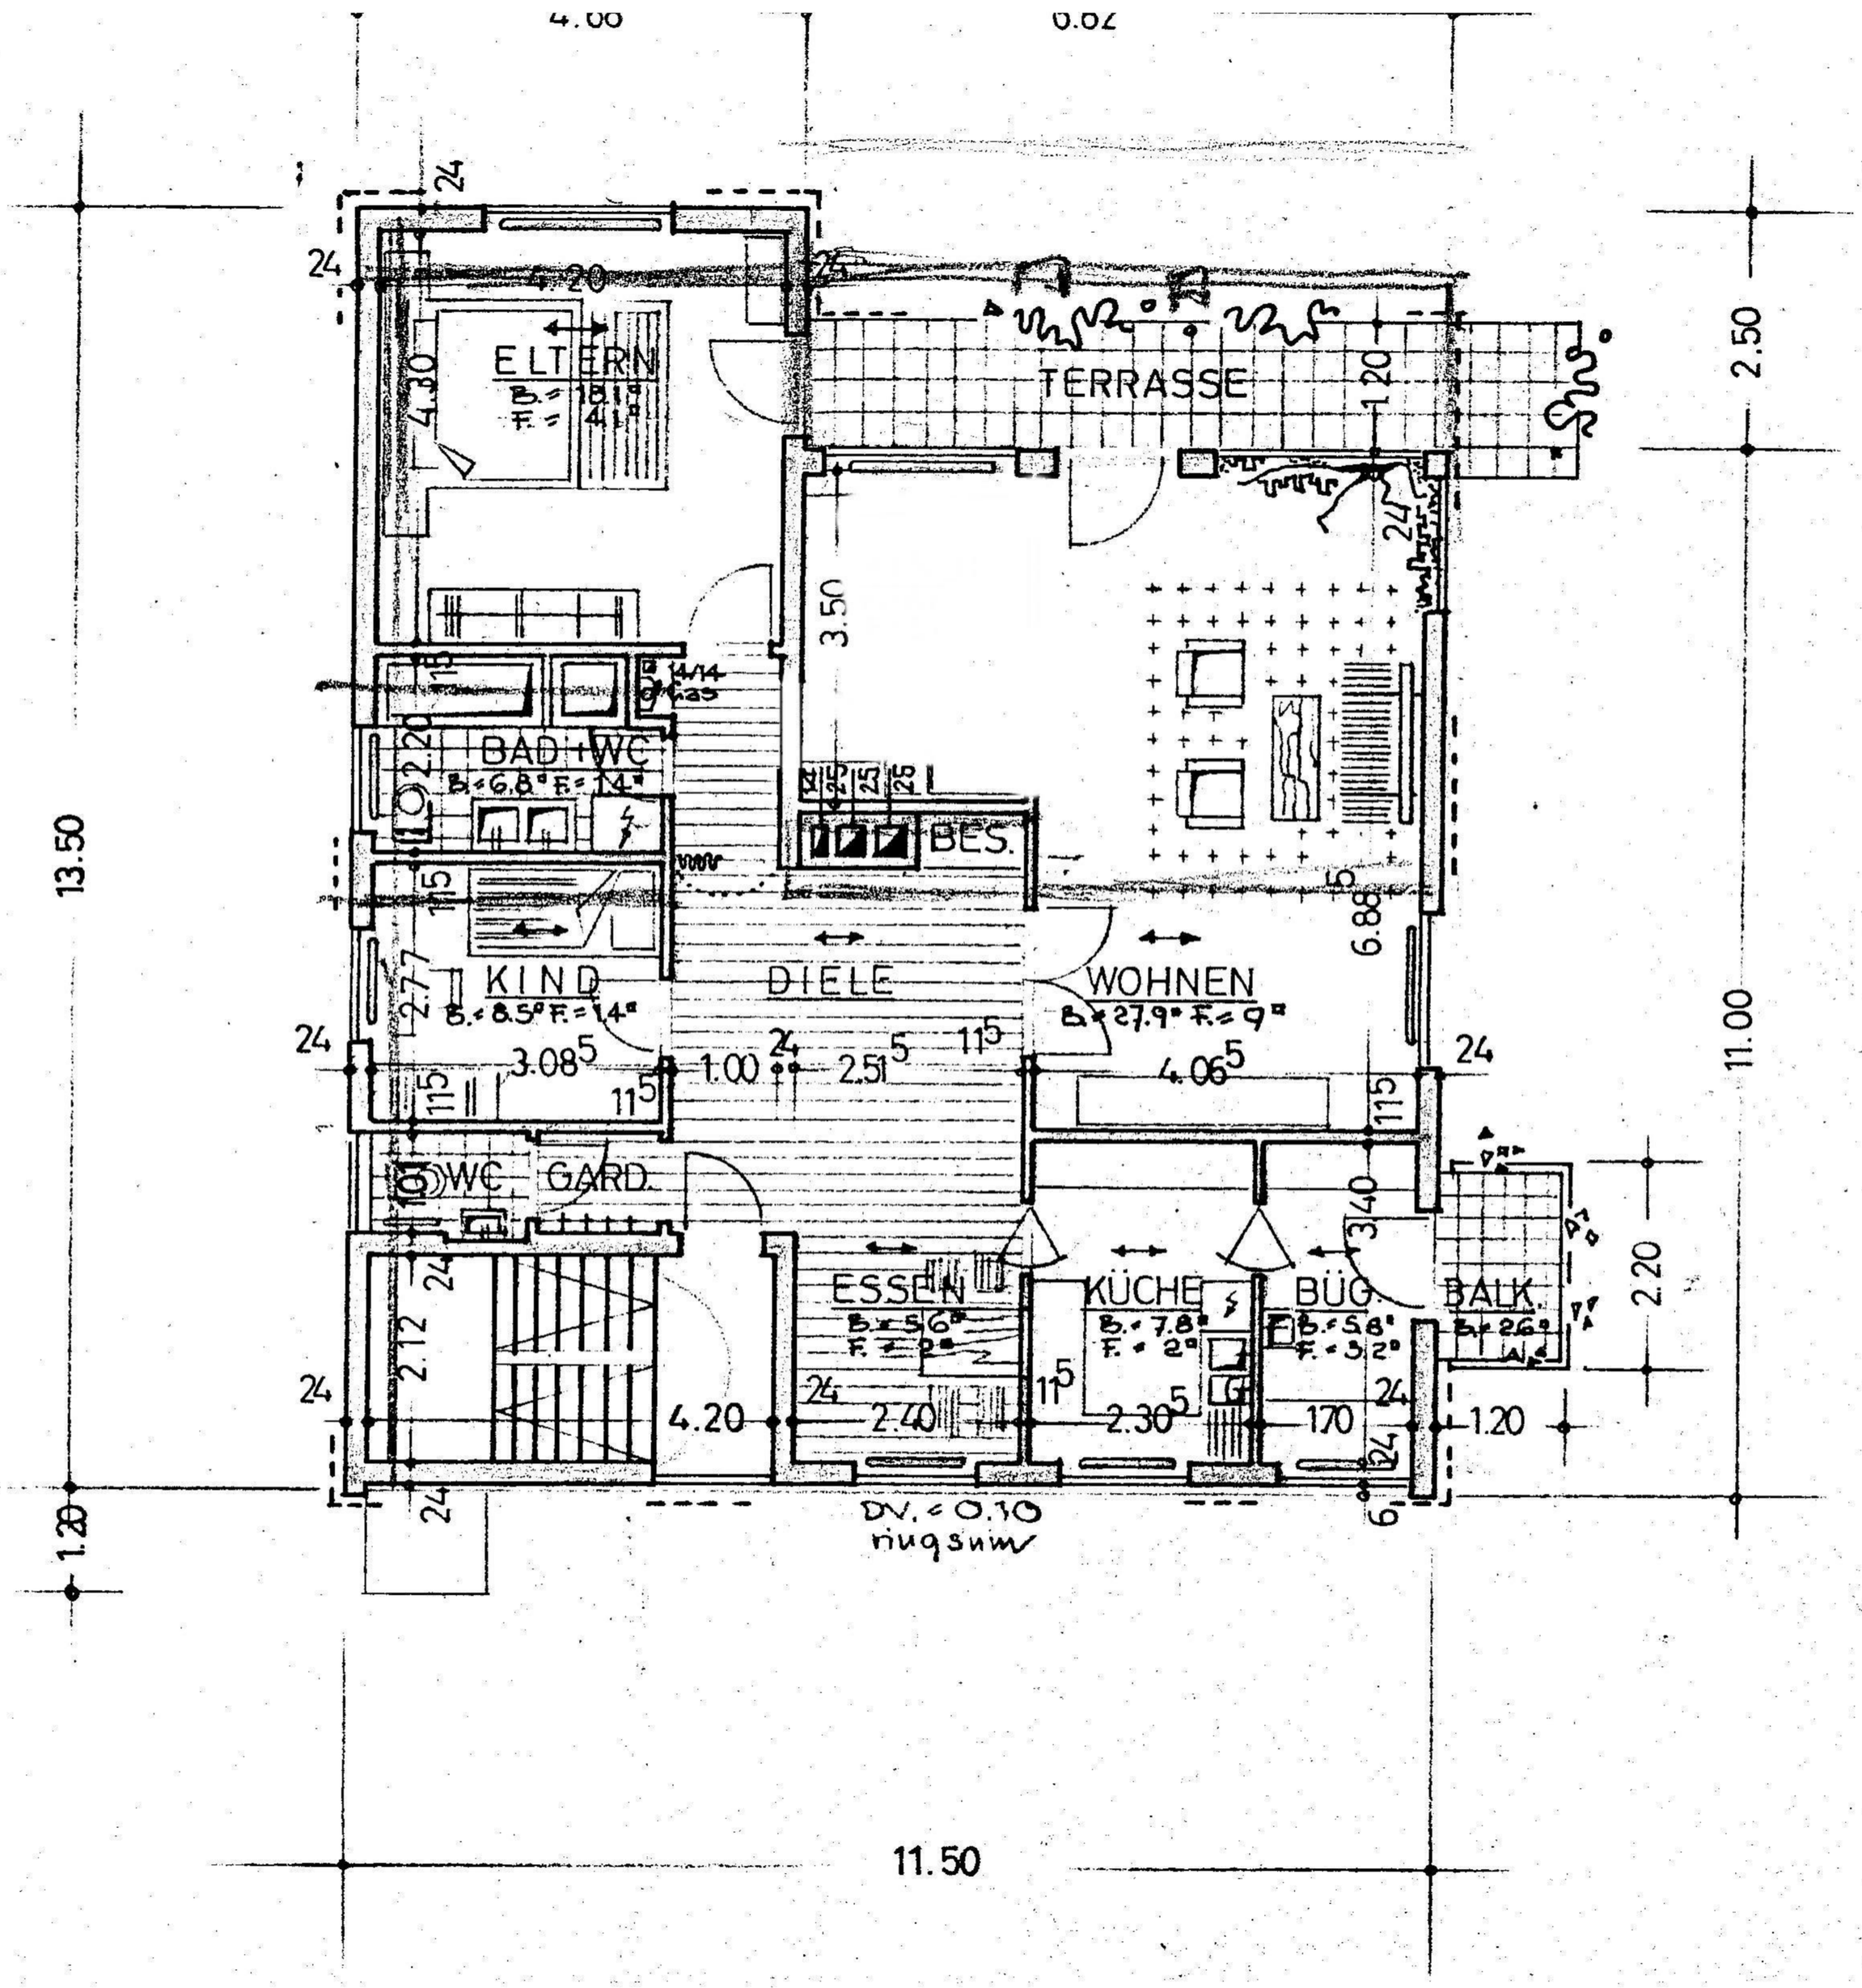

ELTERN
TERRASSE
BAD + WC
BES.
KIND
DIELE
WOHNEN
WC
GARD.
ESSEN
KÜCHE
BÜG.
BALK.
DV. = 0.10
ringsum
13.50
11.50
11.00
2.50
2.20
1.20