

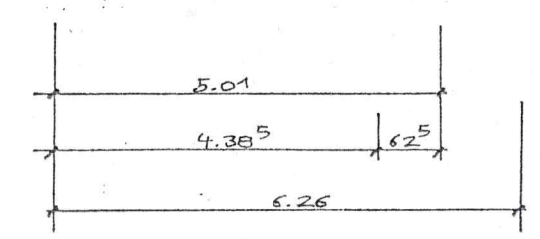
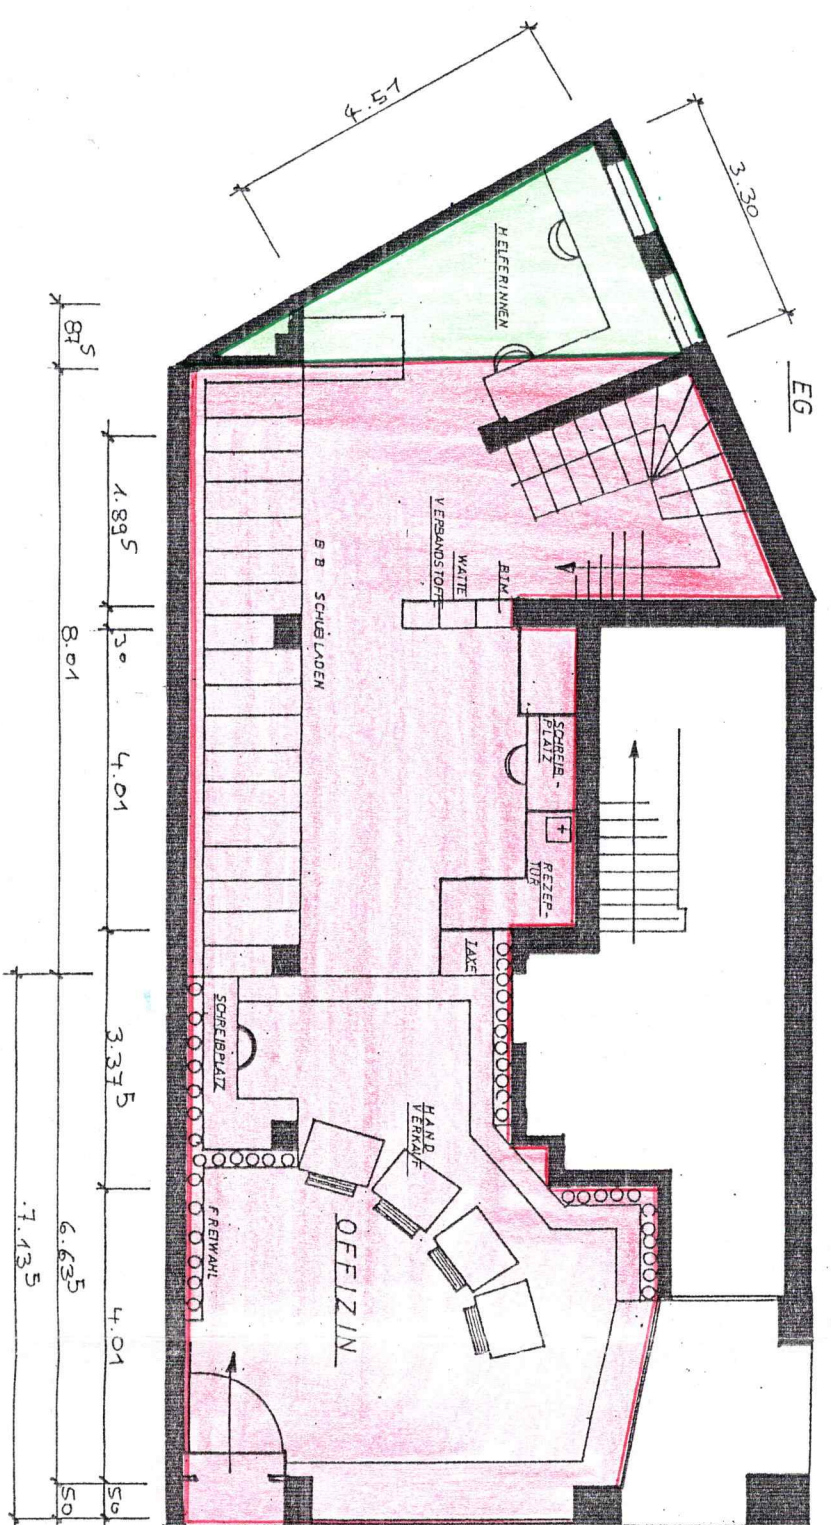
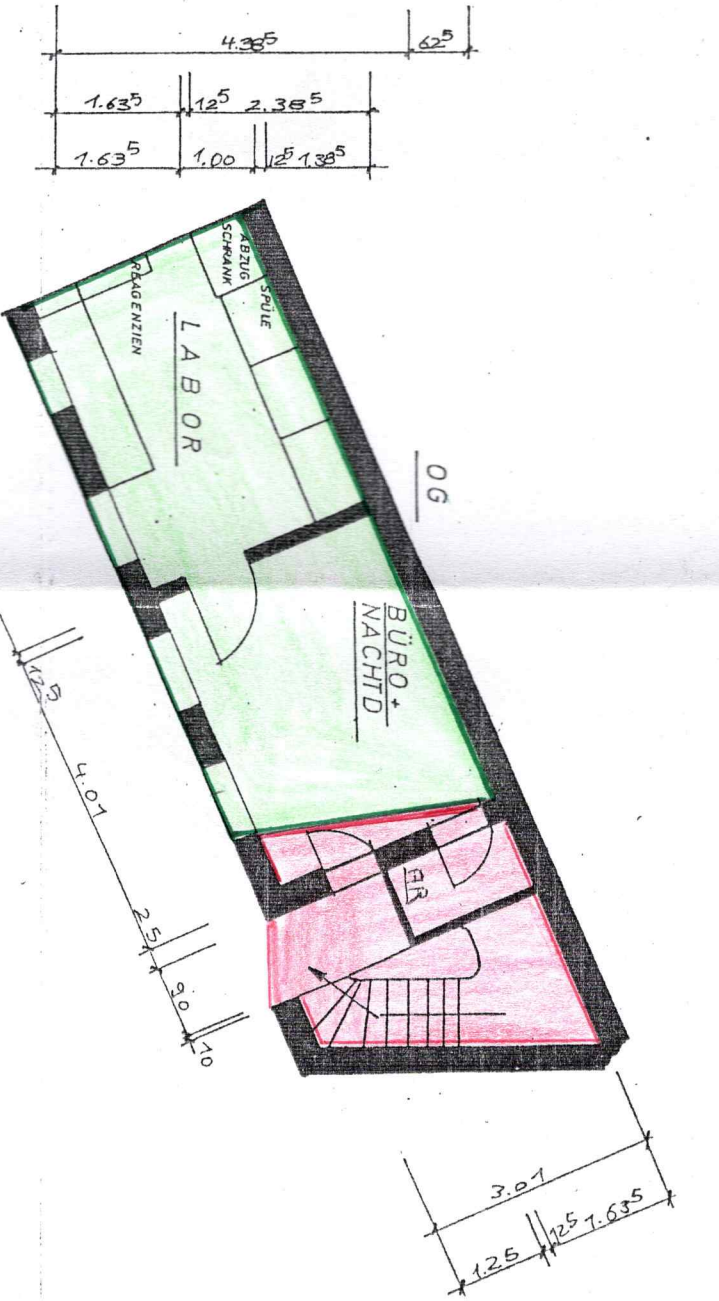


Anlage I im Mietvertrag Wiszstr. 7 Peter, Geblair / Ulrich Ausbittler August / September 2006

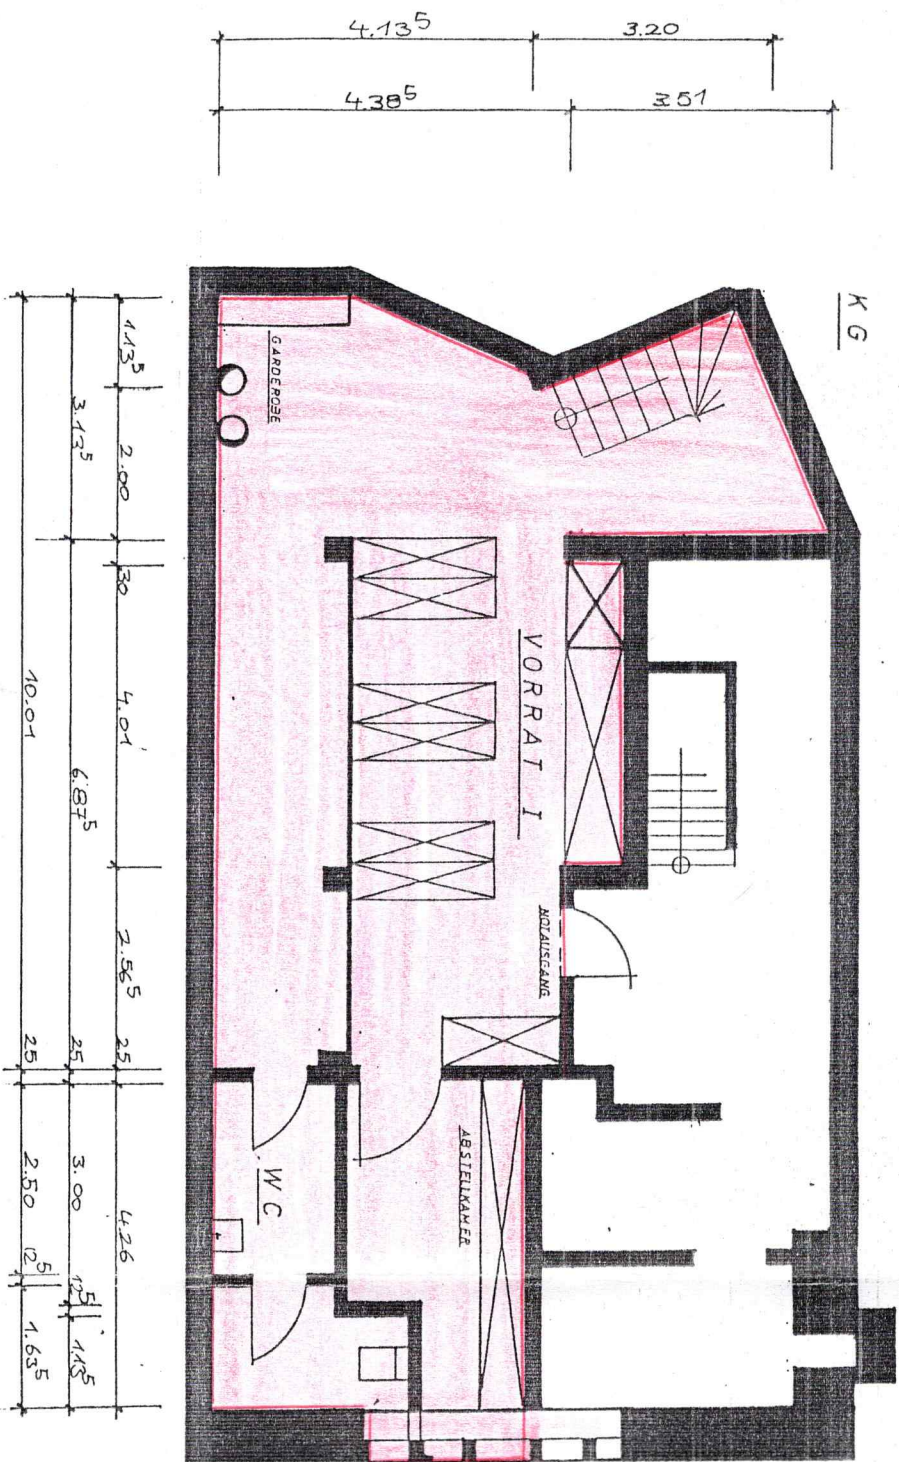

Stadt Dortmund
 Der Oberstadtdirektor
 - Gesundheitsamt -
 53/Apo.-Aufs.
 Apothekenaufsichtlich
 geprüft und genehmigt
 im Auftrage
 Dr. P. Hövel
 Dortmund, 08. MRZ - 1989

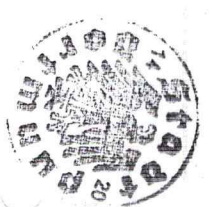

BESTANDAUFNÄHME
 APOTHEKE "AM HANSAPLATZ"
 4600 DTMD-1, WISZSTRASSE 7
 GRUNDRISSSE M, 1:100

Jochim Woschnik
 Architekt Ing.-grad.
 diekmüllerstr. 11a
 4600 Dortmund
 DTMD, D. 22.01.1989 Telefon 0231/772114