


Sonn
straße 62

KONKORDIASTRASSE, NR. 111

M. 7.50

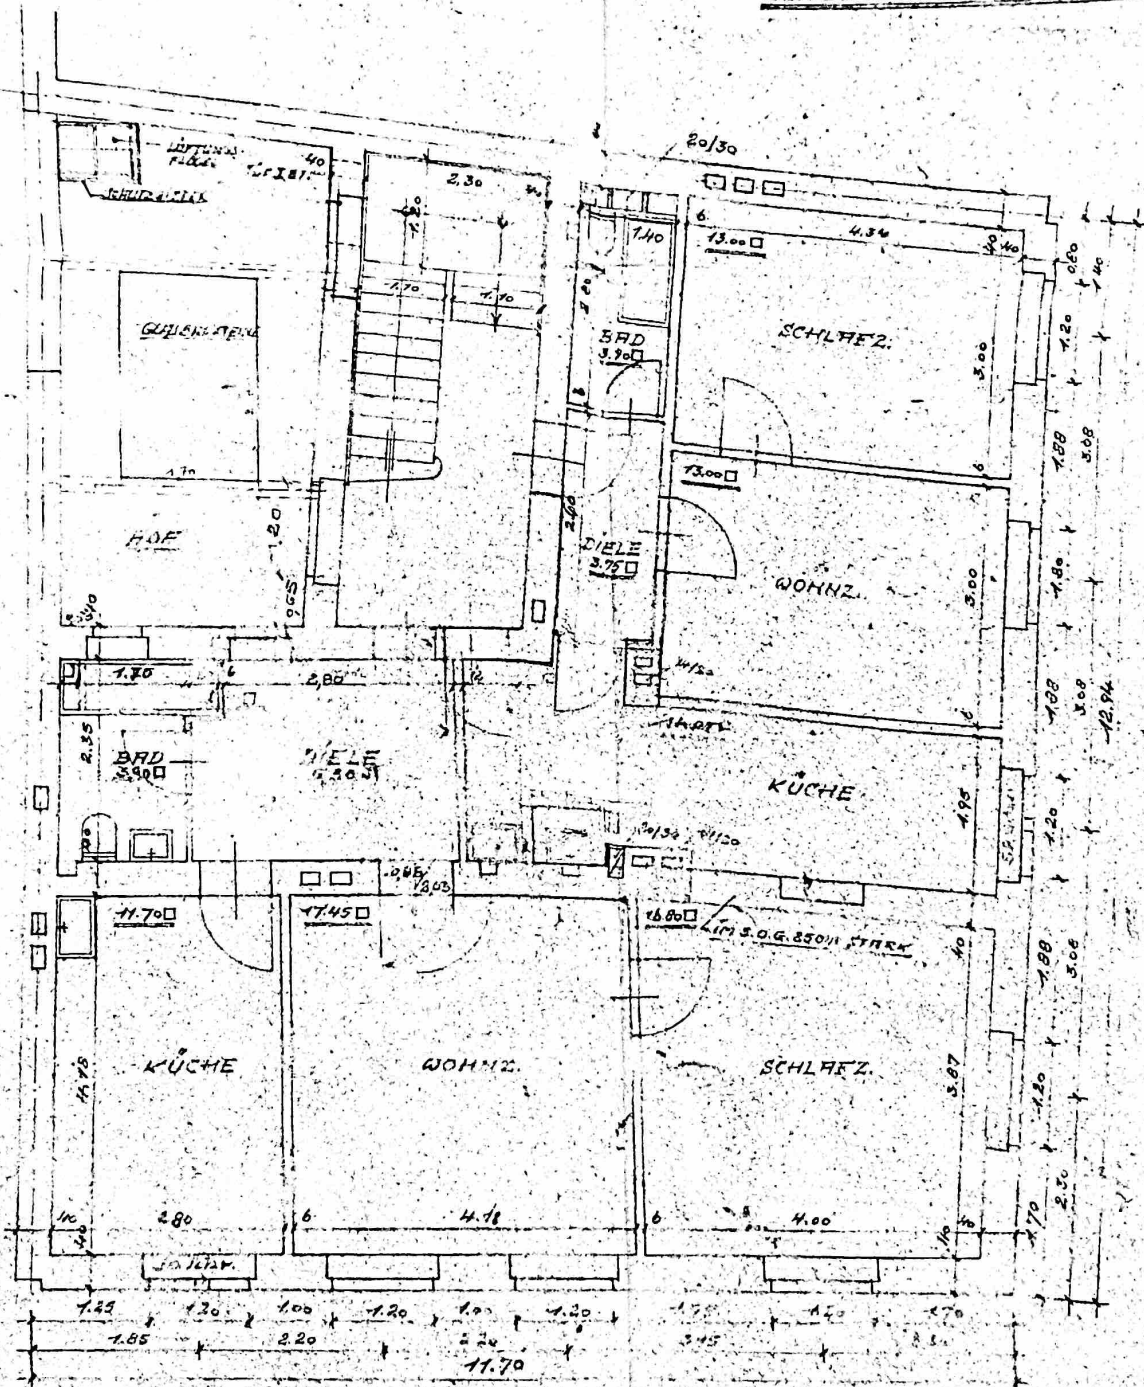


1.-3. OBERGESCHOSS

DILKER STRASSE

Hein. Quante
Architekt
Düsseldorf
Sonnbornstraße 62

Jos. Mendel

4x20/35 1.25-2012

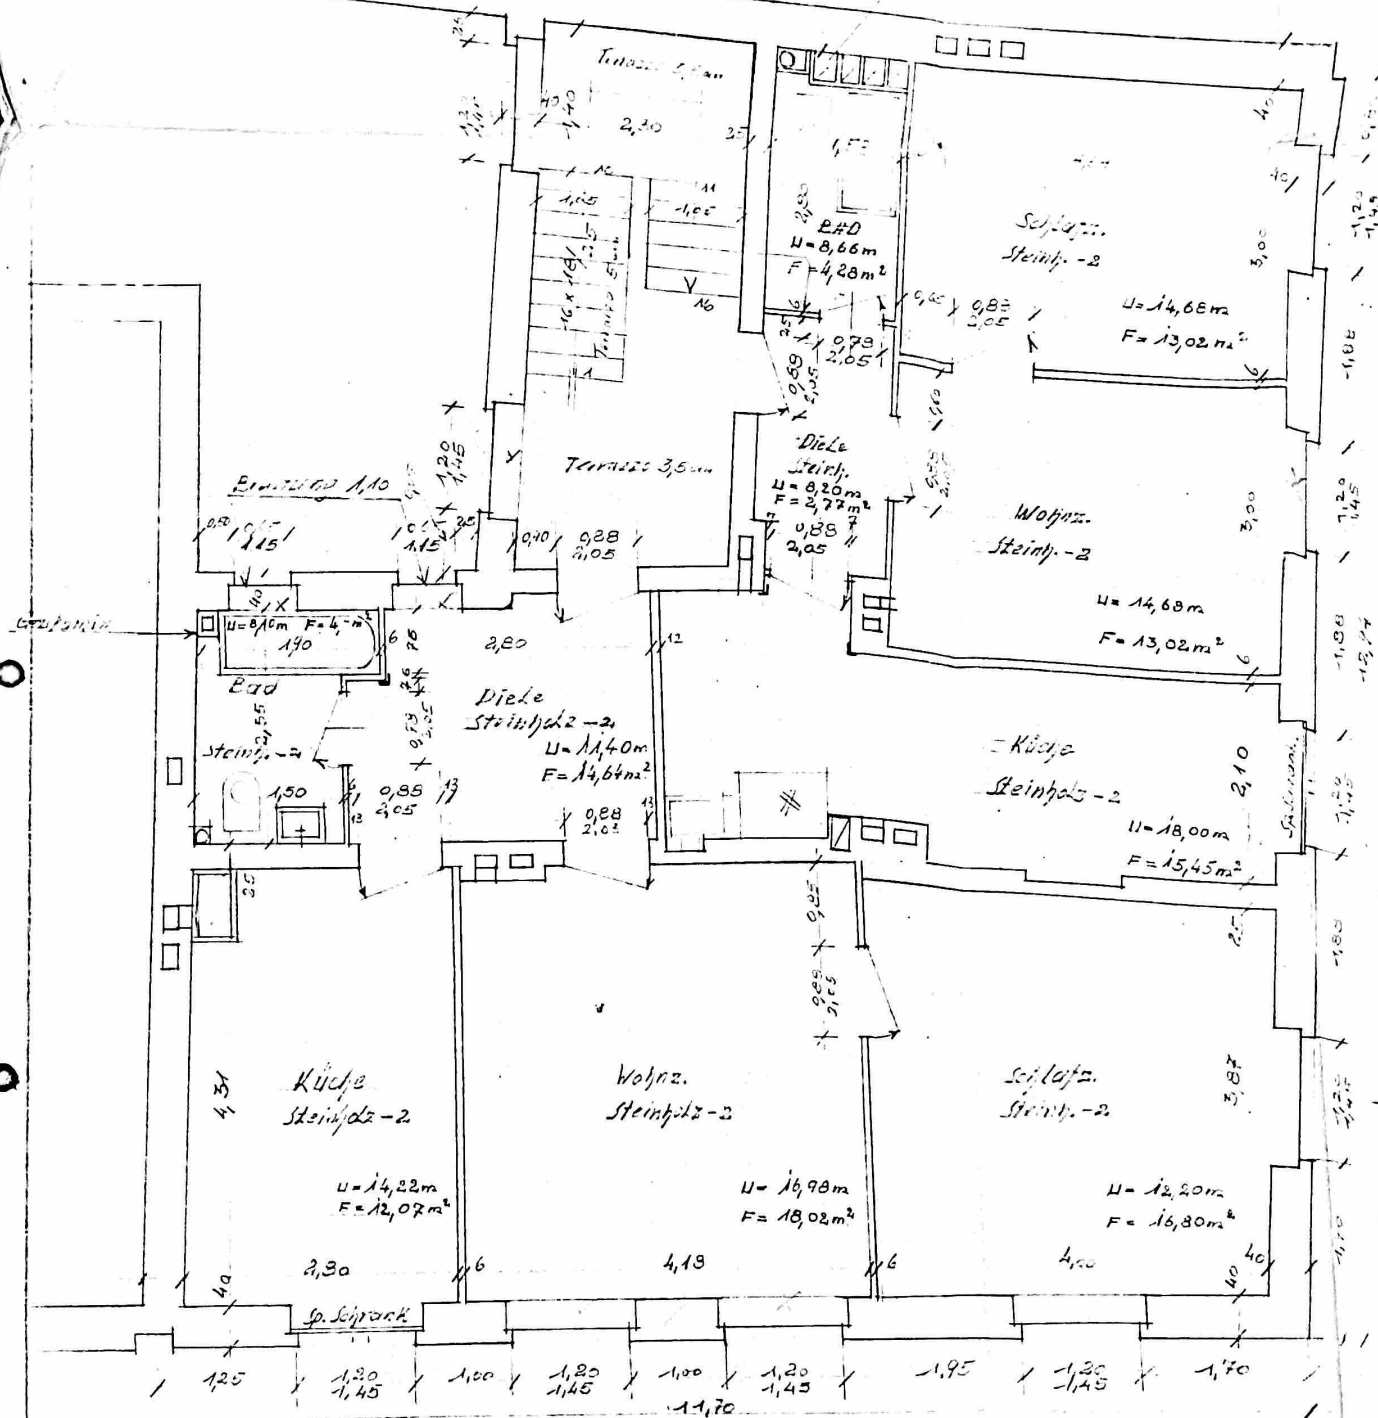

2. Obergeschoss

Bilke. Blue


Deutscher, Ch. 20
Der Geist 1. 200

Heinr. Quante
Architekt
Düsseldorf
Inselstr. 24 Tel. 26609

Hilfshaus K. v. 1914. H. 1914

2. Obergeschoss

4.20/35 Lüftung

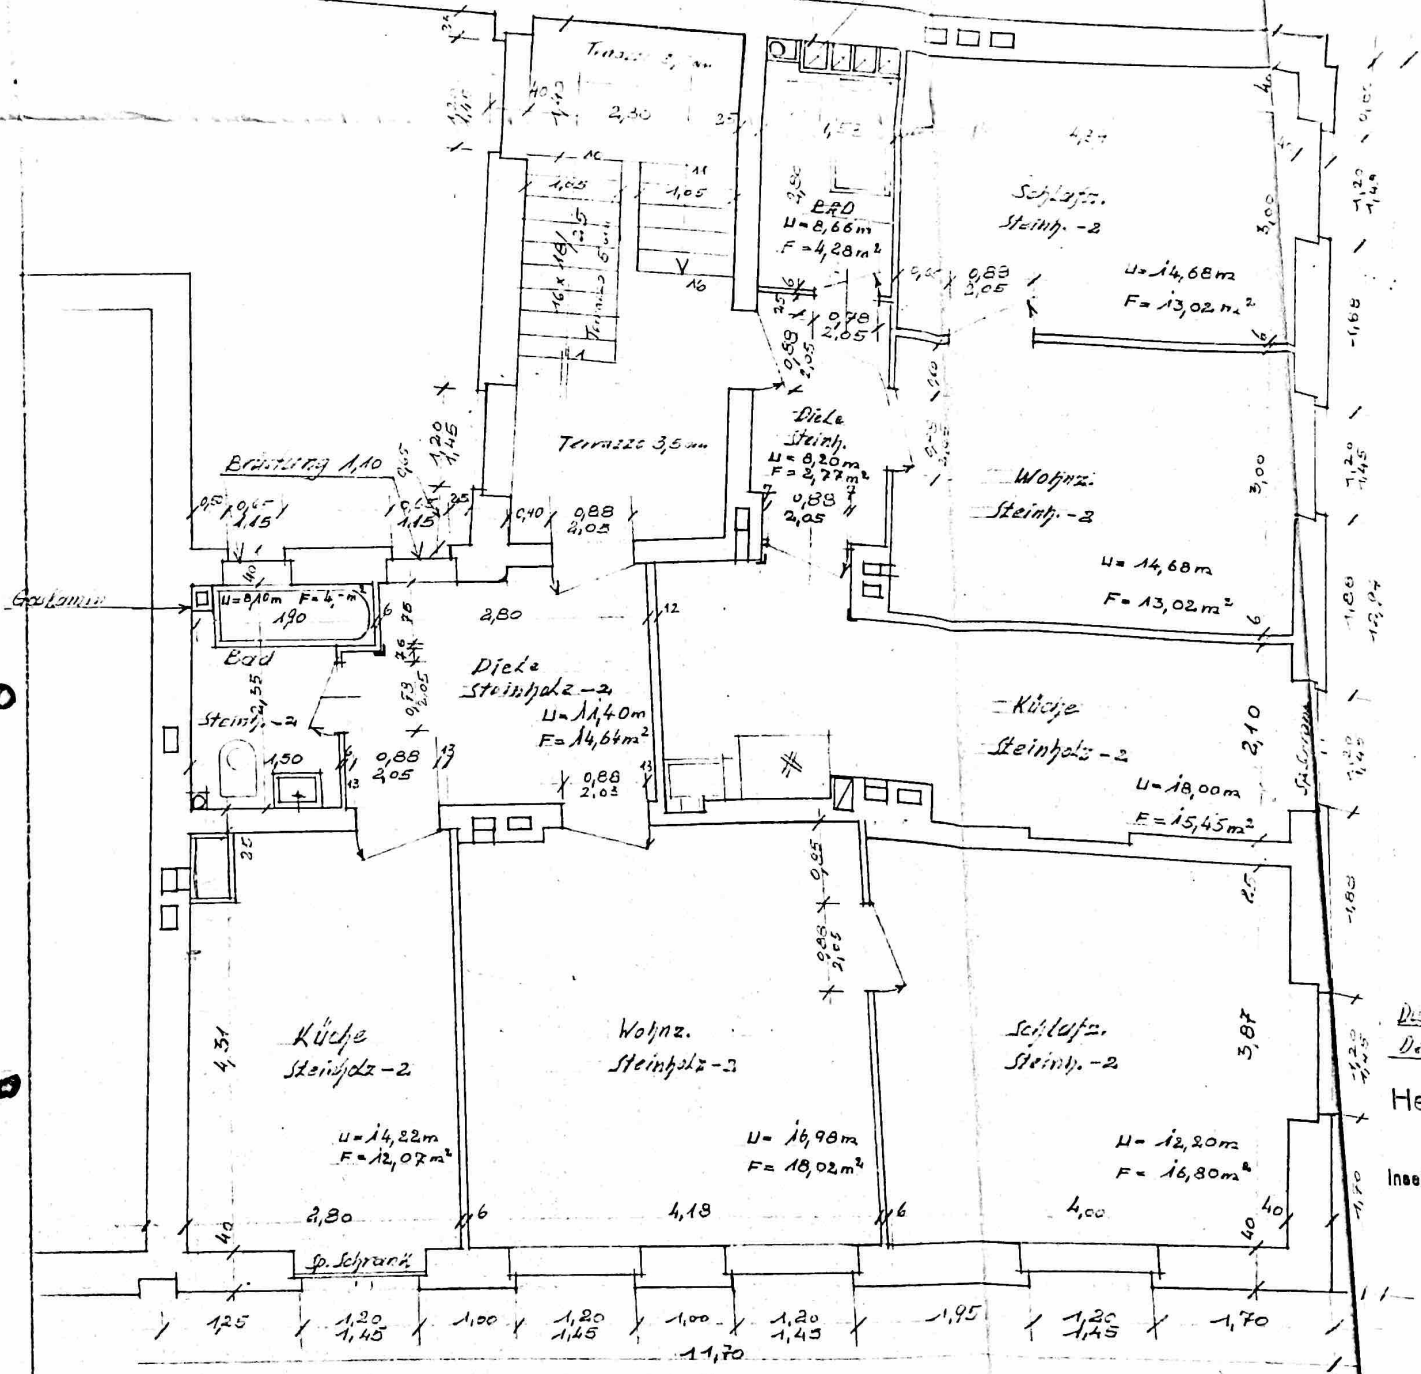


2. Obergeschoss

Bilker H. 1914

Heinr. Quante
Architekt
Düsseldorf
Inselstr. 24 Tel. 266

KONCORDIASTRASSE NR 111

M. 7. 50

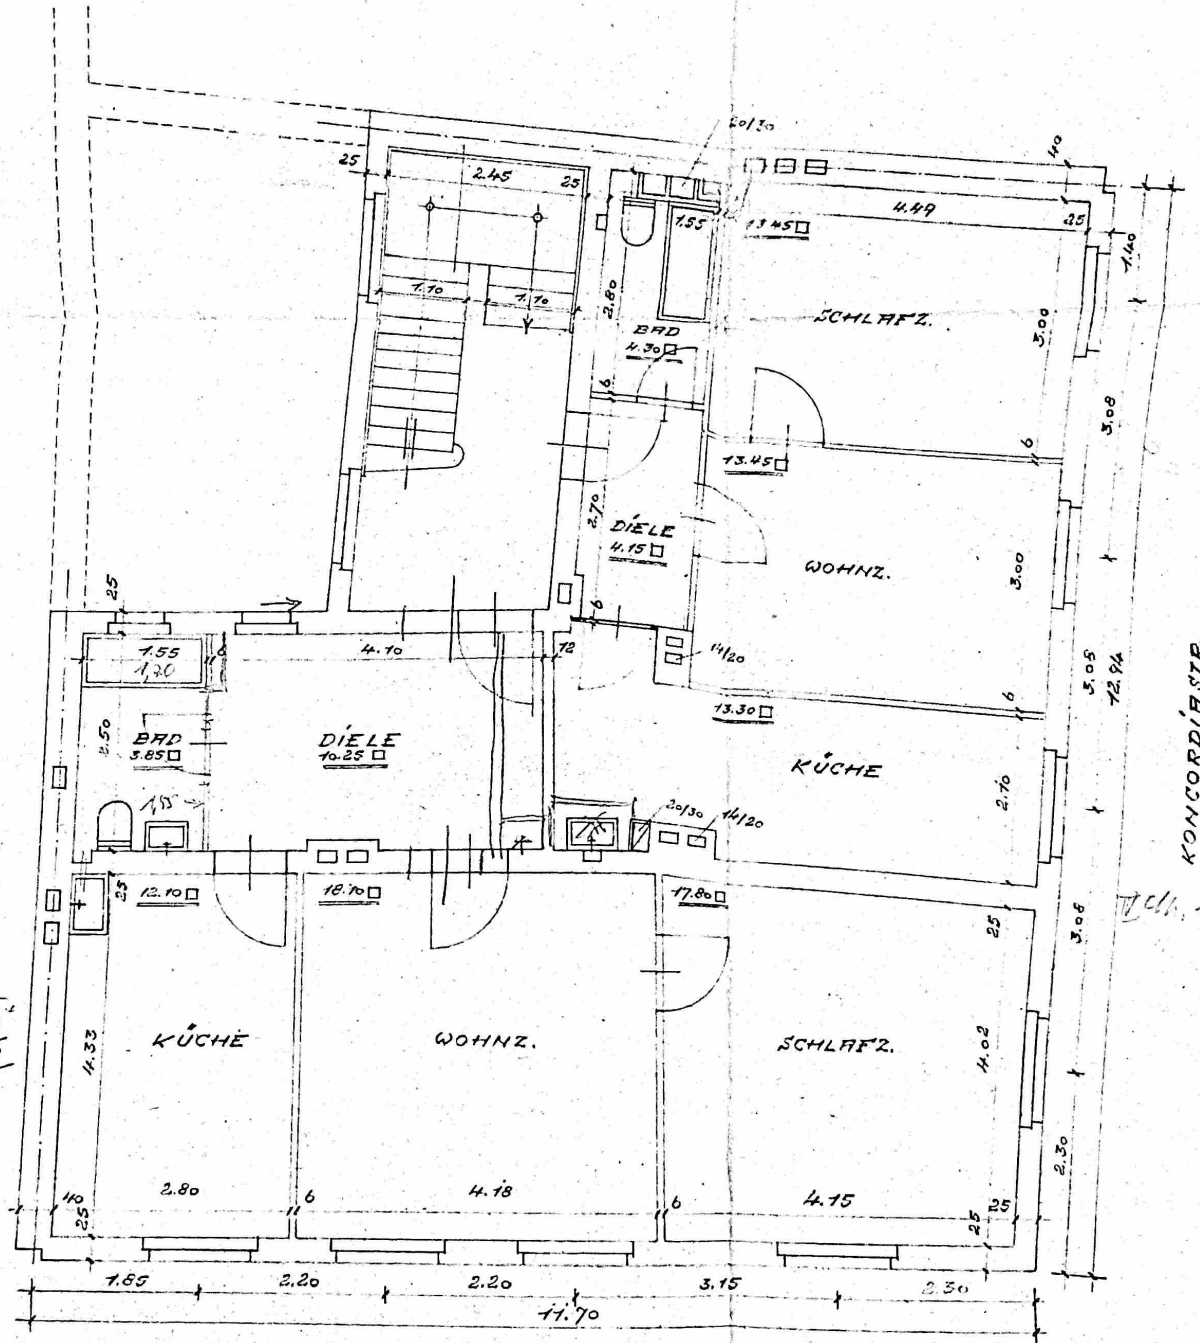

4. OBERGESCHOSS

BILKER ALLEE


235
165
190

28.232
1880
470
658
120
528

sch. 12m

Arbeitszeichnung Konhordiastr. 111 für Fr. Jos. Merlemas

M = 1:50

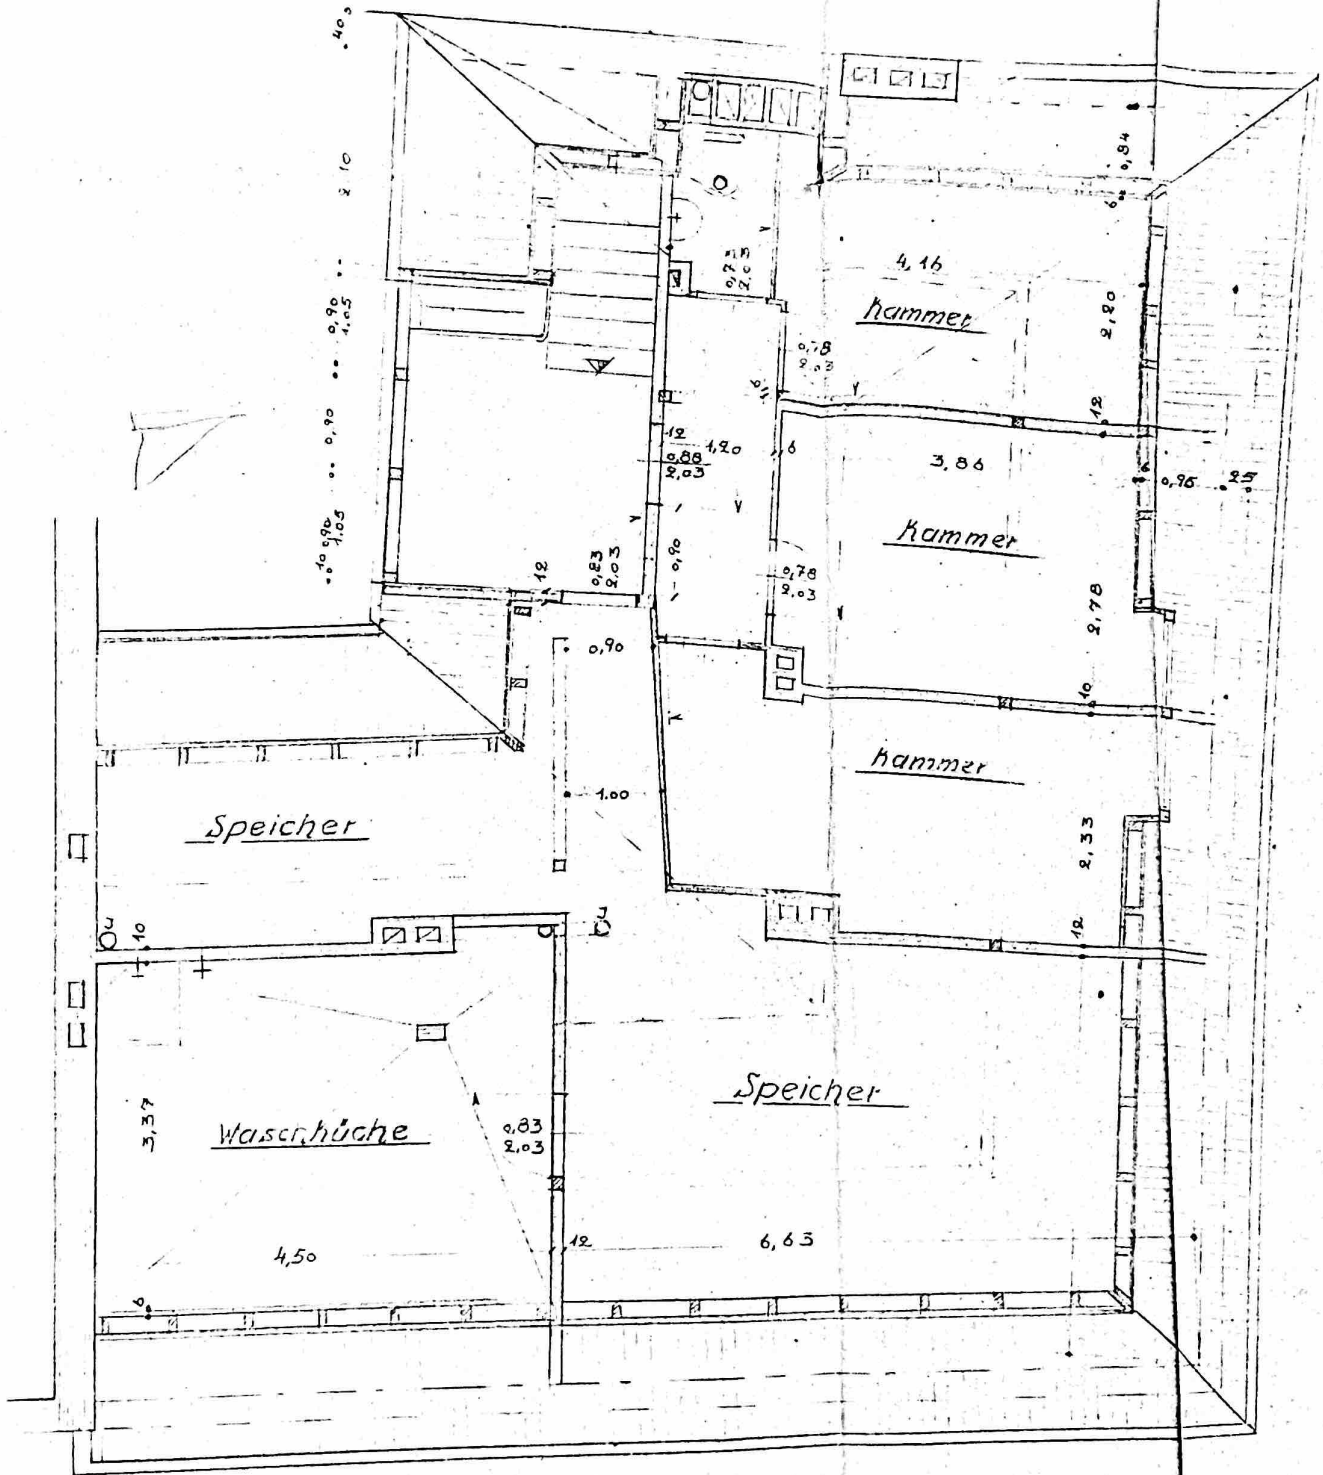

Dachgeschoss

Maße örtlich prüfen Düsseldorf im Januar 1951


Der Architekt:

Heinr. Quante

Architekt
Düsseldorf

Inselstr. 24 Tel. 26609

WIEDERAUFBAU DES HAUSES CONCORDIASTR. 11A

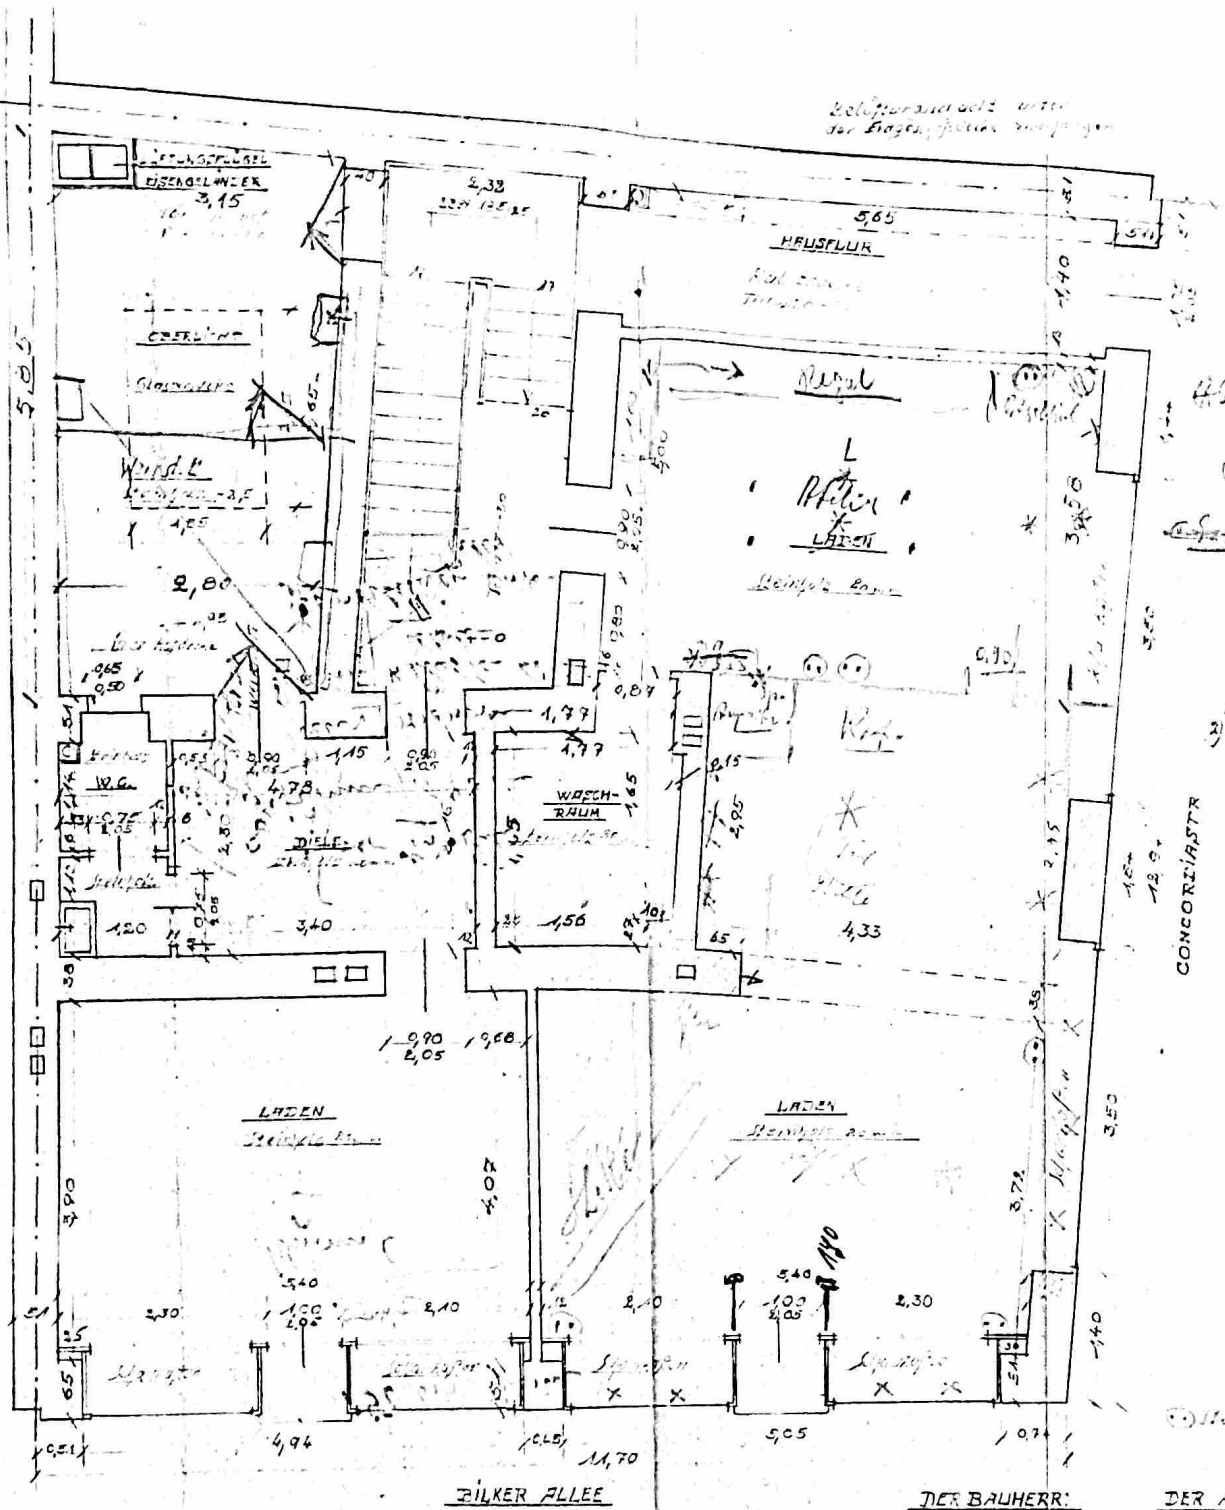

ERDGESCHOSS


DÜSSELDORF, DEN. 1. VII. 1950

DER ARCHITEKT:

Heinr. Quante
Architekt
Düsseldorf
Gronwallstr. 62

KONCORDIENSTRASSE 118-111

17.1.50

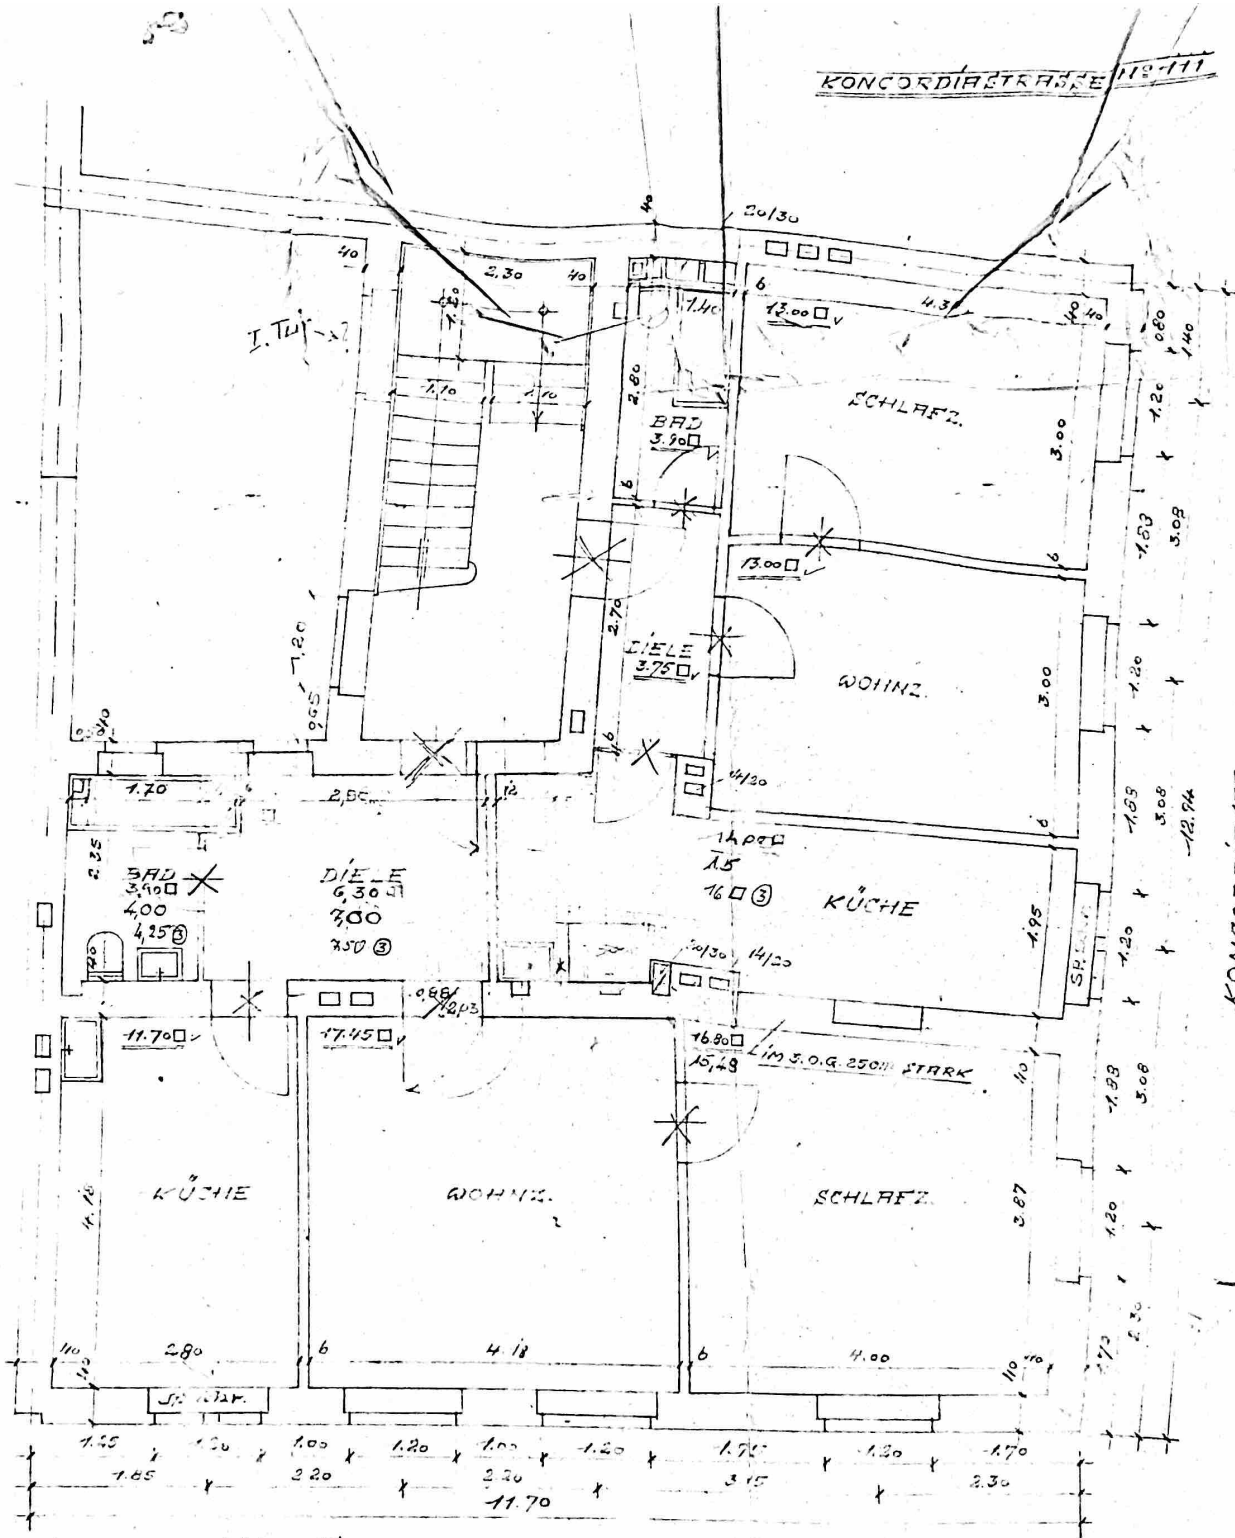

1.-3. OBERGESCHOSS

BÜLKER ALLEE

Heinr. Quantz
Architekt
Düsseldorf
Sonnbornstraße 62