

ITERGESCHOSS

KENAUSSENMASSE
E DÄMMUNG !!

Rücksprung zum EG

ite Rohhöhe = 2,60m

8cm Decke

ler d. Fa. Wübau

Alle beheizten Räume nach
ENEV (Wärmeberechnung)
dämmen !!

Sämtliche Objekte im UG
sind gegen Rückstau zu sichern !!

Für das Verlegen von Versorgungsleitungen
sowie event. Elektro unter Putz müssen die
Wände vom Kellerbauer vorbereitet sein.
(z.B. dickere Wände und Leerrohre einlegen)
Dies muss der Kellerbauer direkt mit dem
Bauherren absprechen !!


KEIN UG - ARBEITSPLAN !!

It. Amt wird eine wasserdichte
Wanne empfohlen !!

Das Verlegen des Abluftkanales
für die Wärmepumpe muß unter
Absprache Kellerbauer und In-
stallateur erfolgen !!

ACHTUNG

sem Plan können Bau-
ingen dargestellt sein,
icht im FESTPREIS ent-
n sind.
FESTPREIS enthalten
ur die vertraglich ver-

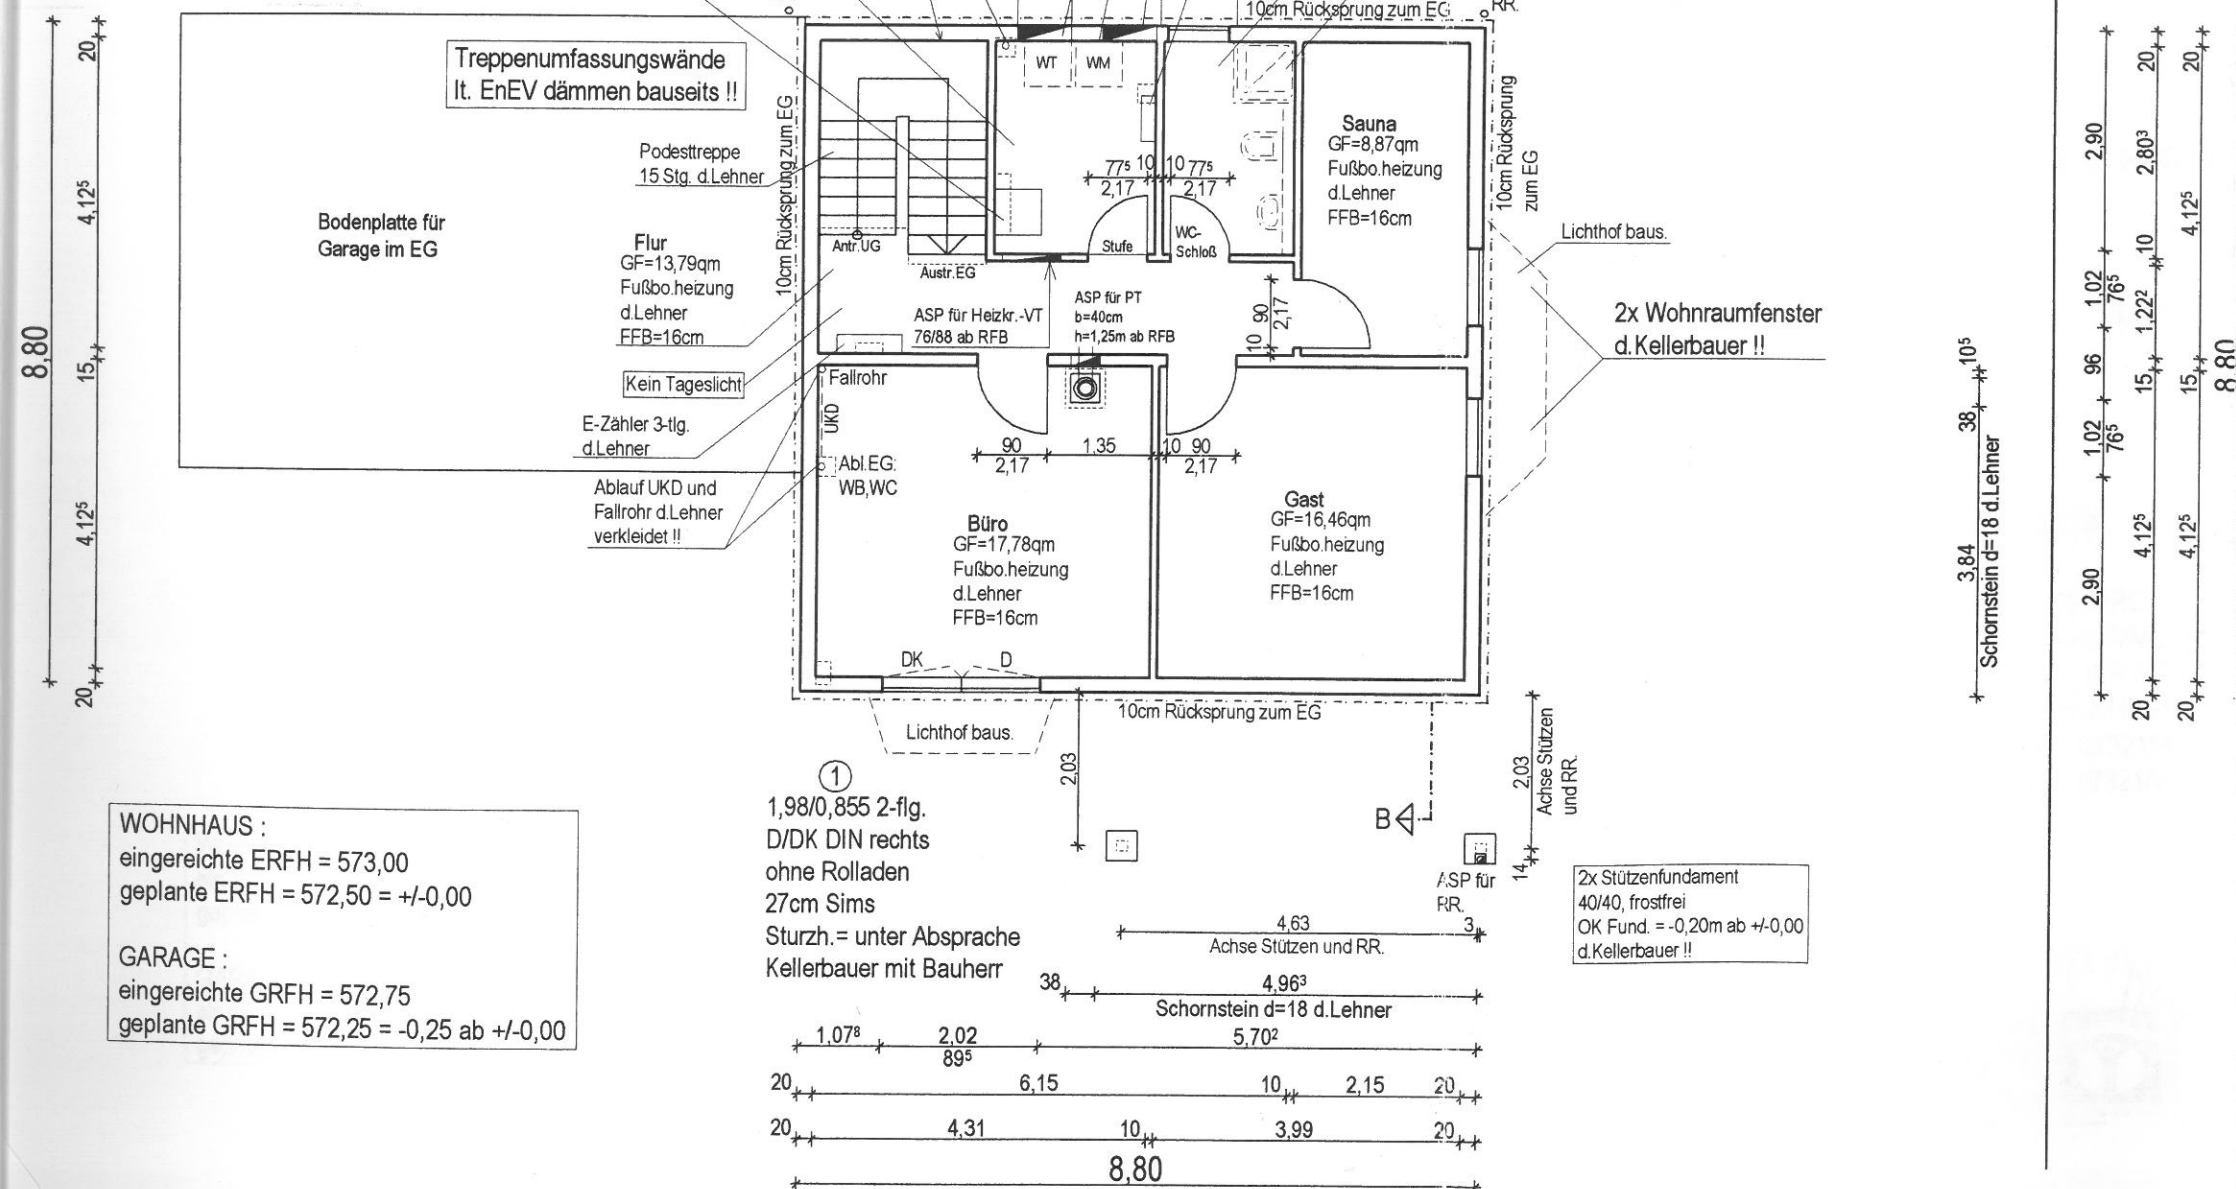

Vom Traum zum Raum

BAU NR. 3629
PLAN NR. 4

BAUHERRSCHAFT:

Bettina PINEGGER und
Matthias HAUPT

Rosenstrasse 3
82049 Pullach

BAUVORHABEN:

Neubau eines Einfamilienwohnhauses

in
86926 Greifenberg
Eichelgarten 19

BAUTEIL:

UNTERGESCHOSS

M. 1:100

GEFERTIGT: 02.05.06 S.Sorg

GEÄNDERT:

GEPRÜFT: 03.05.06 für

LEHNER

INGENIEURBÜRO
INGENIEURKAMMER NR. 1245
AUFHAUSENER STRASSE 29
89520 HEIDENHEIM
TELEFON: 07321/9670-0
TELEFAX: 07321/9670-11

ANERKANNT AM:

DIE BAUHERRSCHAFT:

