Grundriss Erdgeschoss M1:100

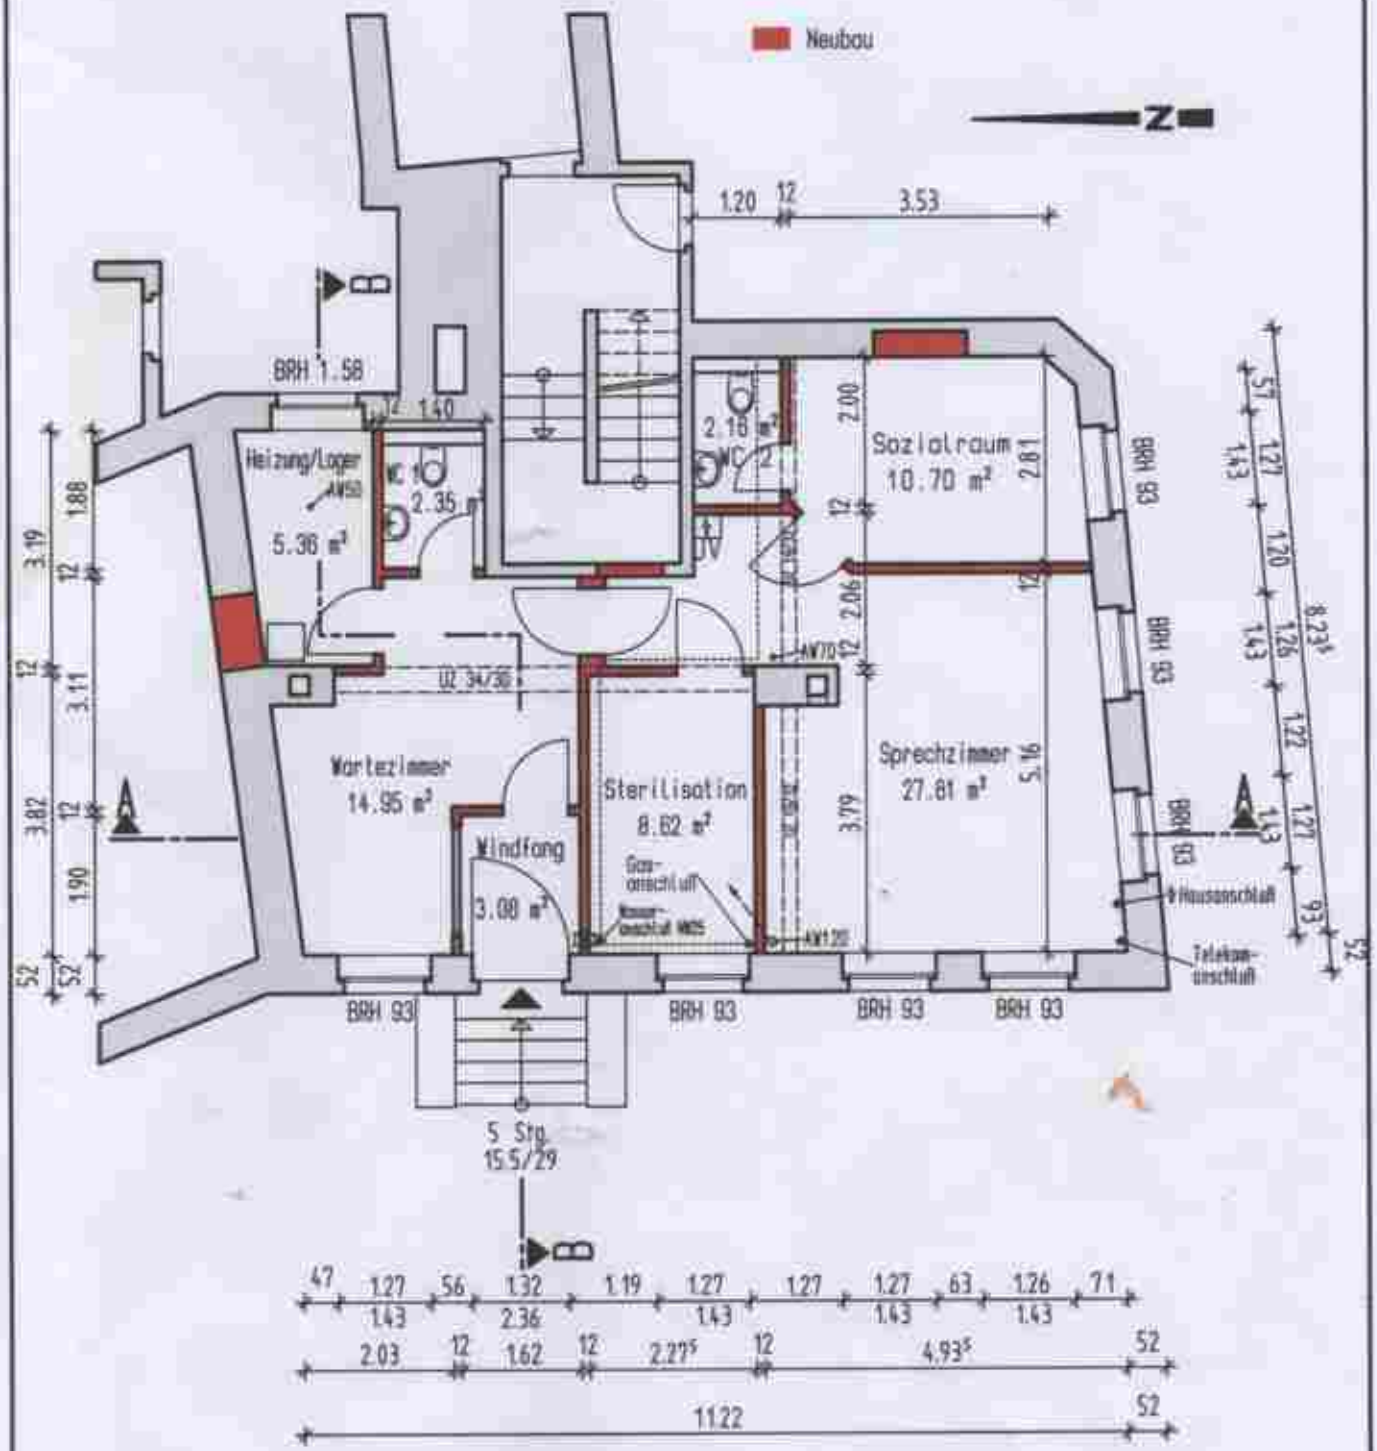

Ing.-Büro für Kirchenbau, Glocken und Denkmalpflege

Dipl.-Bauing. Thomas Schubert, Kesselplatz 3, 08289 Schneeberg

Grundriß Erdgeschoss	Datum: 12.01.10
Auftraggeber: Herr Joachim Rudler Waschleither Straße 9, 08344 Grünhain-Beierfeld	gezeichnet: Roder
Bauvorhaben: Umnutzung einer Werkstatt zu einer Zahnarztpraxis in Waschleither Straße 9, 08344 Grünhain-Beierfeld	Maßstab: 1:100
	Proj.-Nr.: 2009-

H/B = 297.0 / 210.0 (0.06m²)

Allplan