WBR Architekten und Ingenieure, Bernd-Rosemeyer-Str. 29, 49808 Lingen (Ems)

Raberg_Penthouse Lookenstrasse - 2015-048
Teilbild: 915 - I - 1.UG AUSFÜHRUNG - Maßstab: 1 : 200
Bearbeiter: Rake - Druckdatum: 28.09.2017

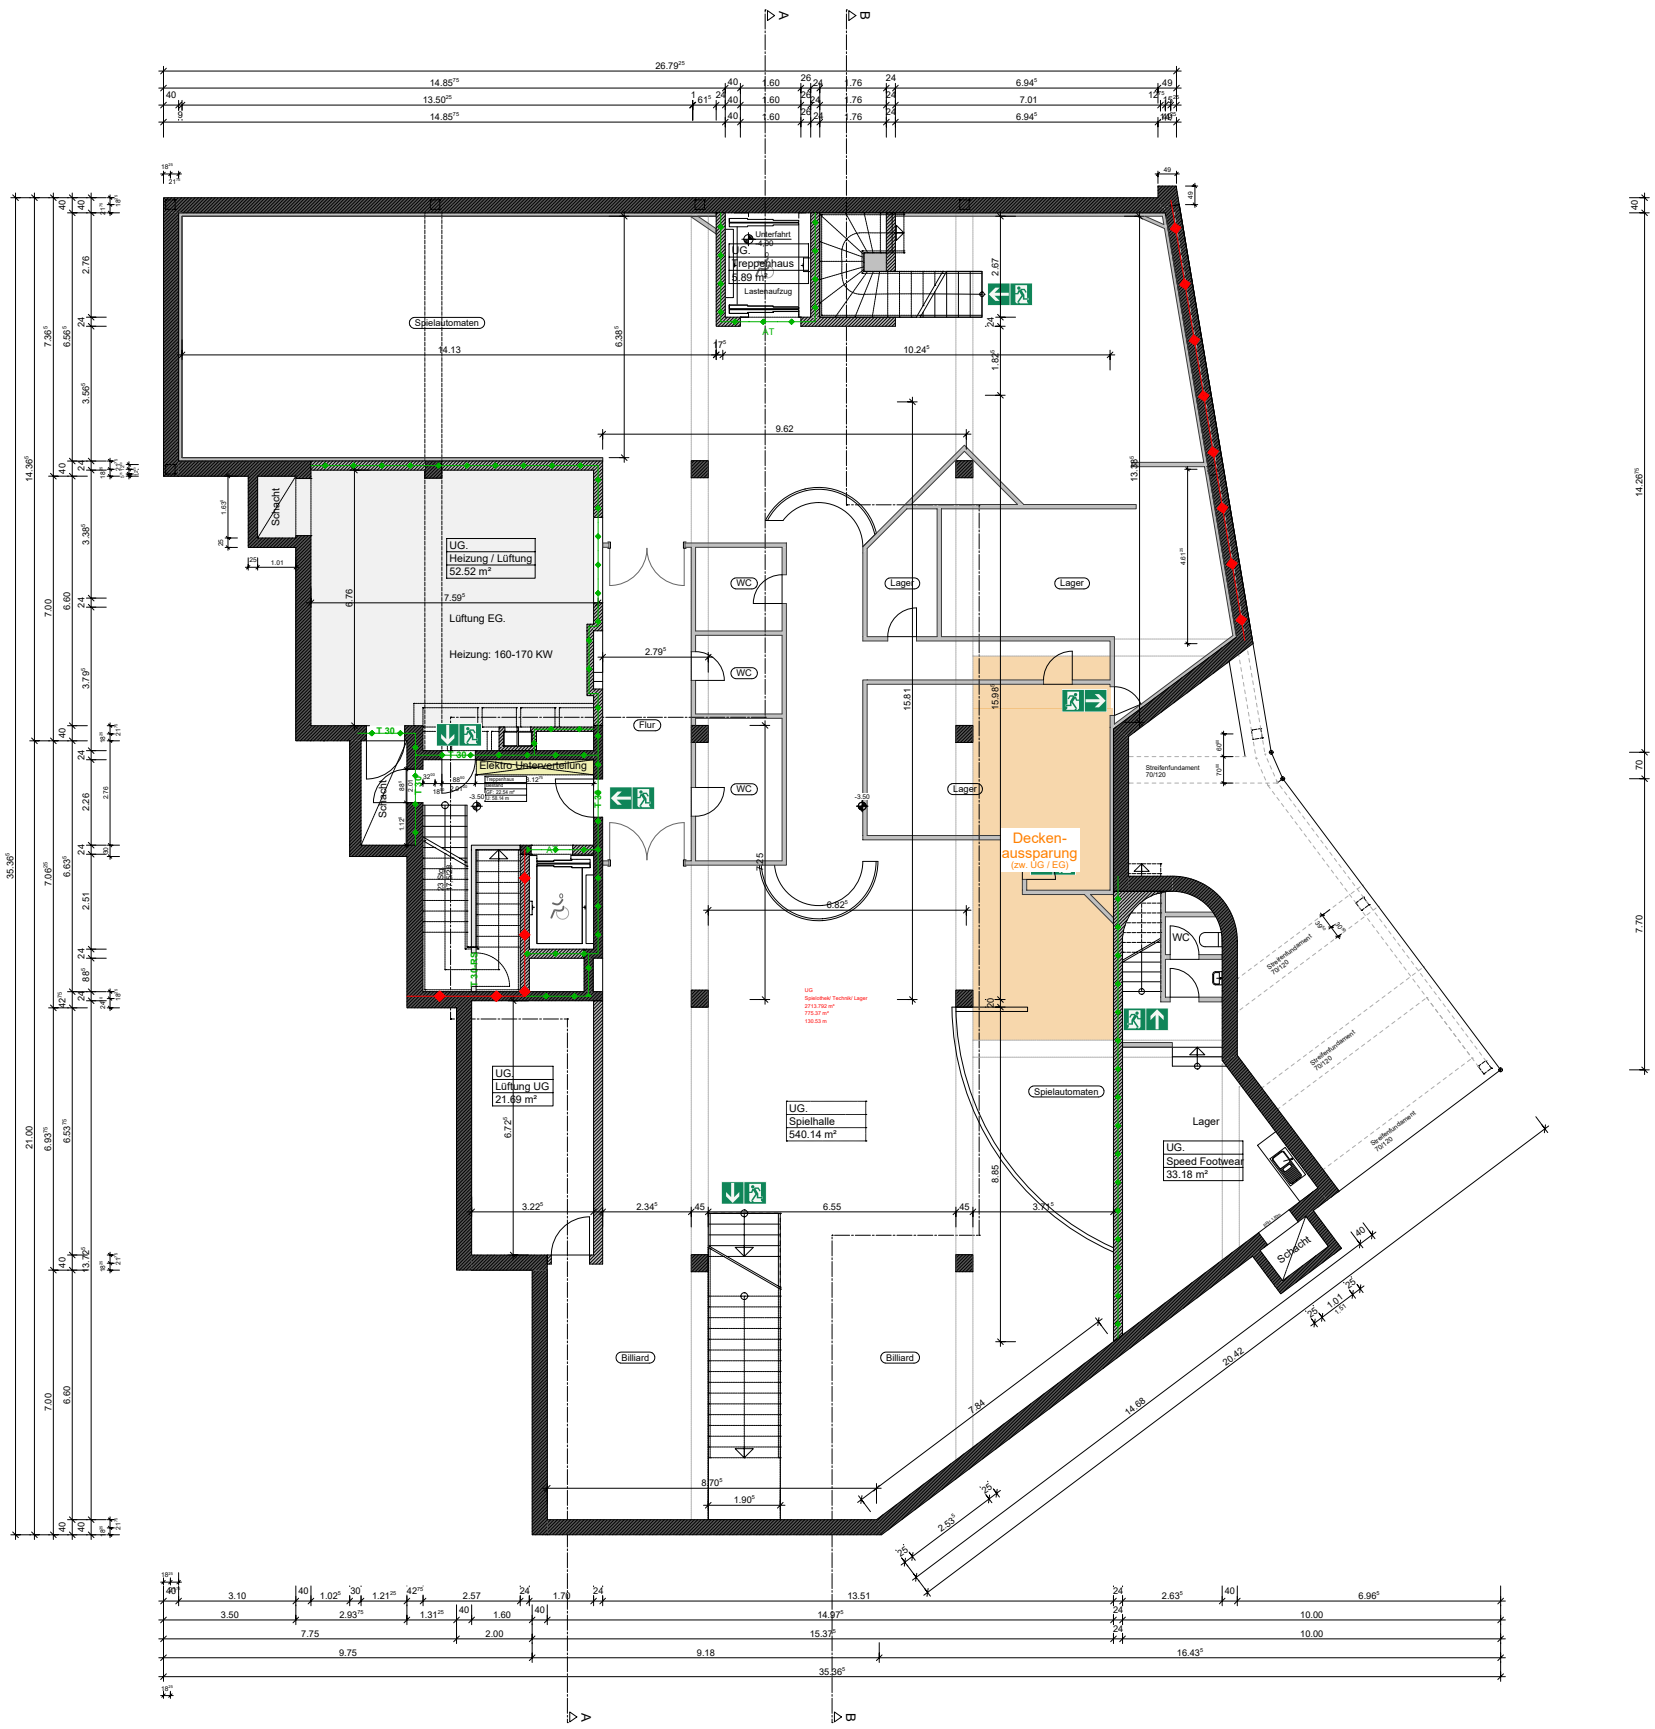

Untergeschoss
Lichte Höhe UK Decke 3,17 m
Lichte Höhe UK Unterzug 2,73 m