


Dieser Grundrissplan ist unverbindlich und nicht maßstabsgerecht. Er dient lediglich zur Orientierung und zeigt möglicherweise aufpreispflichtige Sonderausstattungen. Möblierungen sind nicht Bestandteil der Leistung.

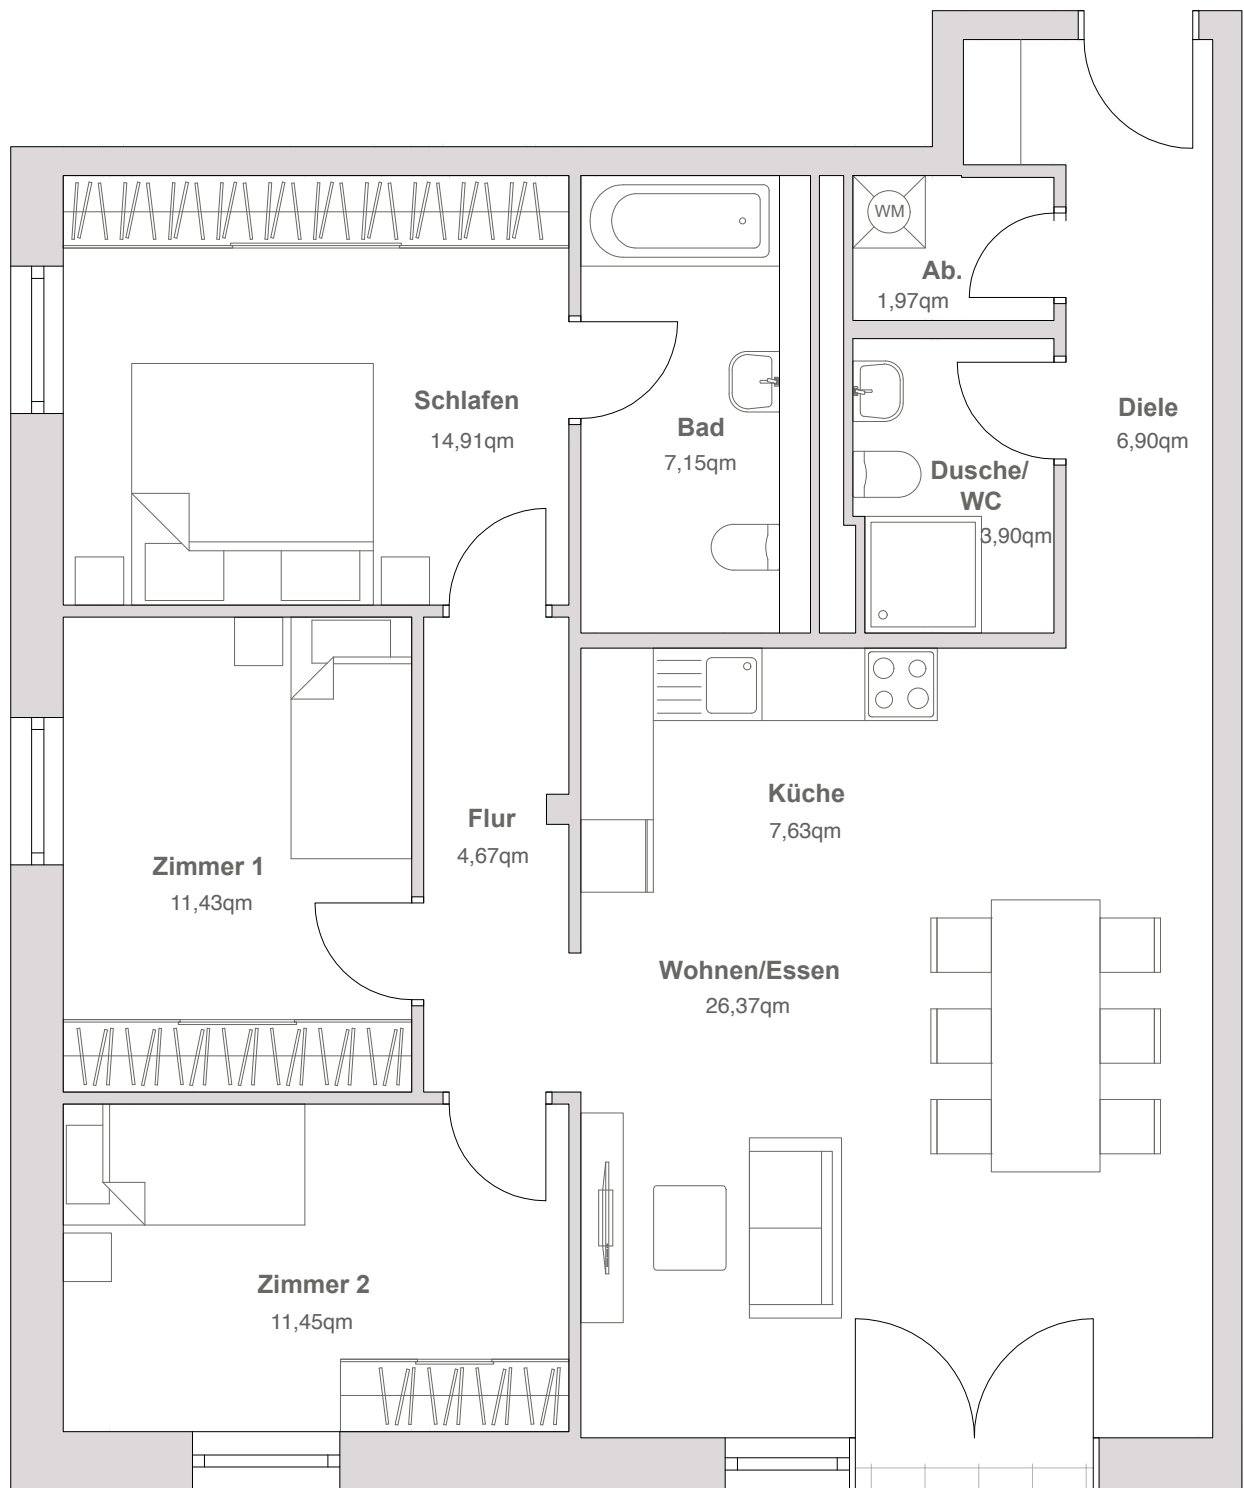

Wohnung 15 - 2.0.03 - 4.-Zi.-Whng. Haus 2, EG

|                |                 |
|----------------|-----------------|
| Wohnen / Essen | 26,37qm         |
| Küche          | 7,63qm          |
| Schlafen       | 14,91qm         |
| Zimmer 1       | 11,43qm         |
| Zimmer 2       | 11,45qm         |
| Bad            | 7,15qm          |
| Dusche/WC      | 3,90qm          |
| Flur           | 4,67qm          |
| Diele          | 6,90qm          |
| Abstellraum    | 1,97qm          |
| Loggia (50%)   | 7,26qm          |
| <b>Summe</b>   | <b>103,64qm</b> |

