


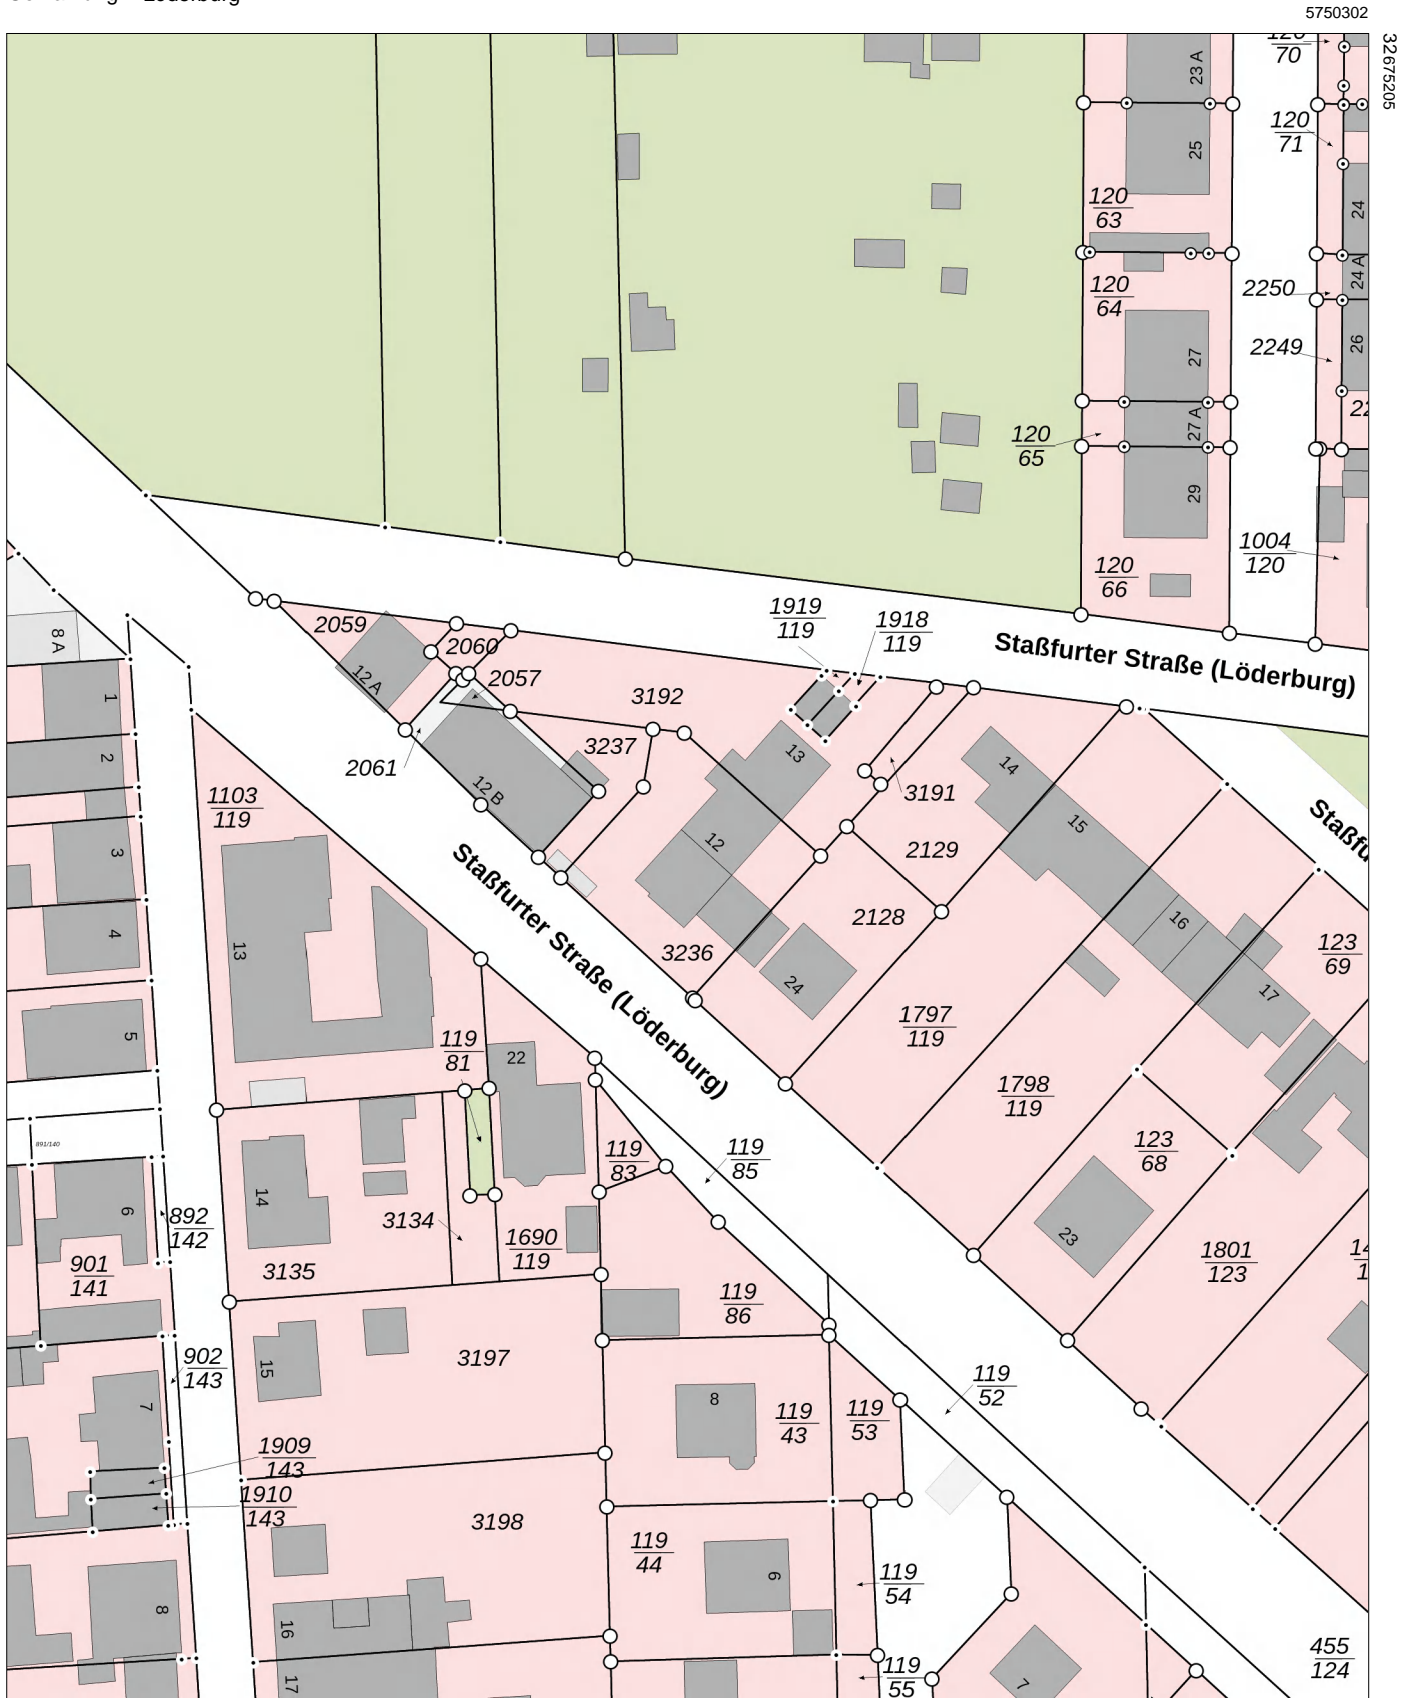

Flurstück: 3236
Flur: 5
Gemarkung: Löderburg

Gemeinde: Staßfurt, Stadt
Kreis: Salzlandkreis

Erstellt am 02.07.2024
Aktualität der Daten: 01.07.2024



5750082
Maßstab: 1:1000
0 10 20 30 Meter

LVermGeo 894a
Stand 07/23

Dieser Auszug darf unter der Datenlizenz Deutschland – Namensnennung – 2.0 frei verwendet werden. Es gelten die Nutzungsbedingungen für die Daten der Landesvermessung, des Liegenschaftskatasters, des Geobasisinformationssystems und der Grundstückswertermittlung des Landesamtes für Vermessung und Geoinformation Sachsen-Anhalt (LVermGeo). Er stellt keine rechtsverbindliche Auskunft dar und darf nicht als amtlicher Auszug (z.B. zur Vorlage im Baugenehmigungsverfahren) verwendet werden.