


BAUWERBER UND GRUNDEIGENTUM

Adolf Weyand

BAUFÜHRER:

Ing. Peter Brandl
Architekt u. Stadtbauingenieur
Bayerstr. 26
Stammkasselle 26

PLANVERFASSEN

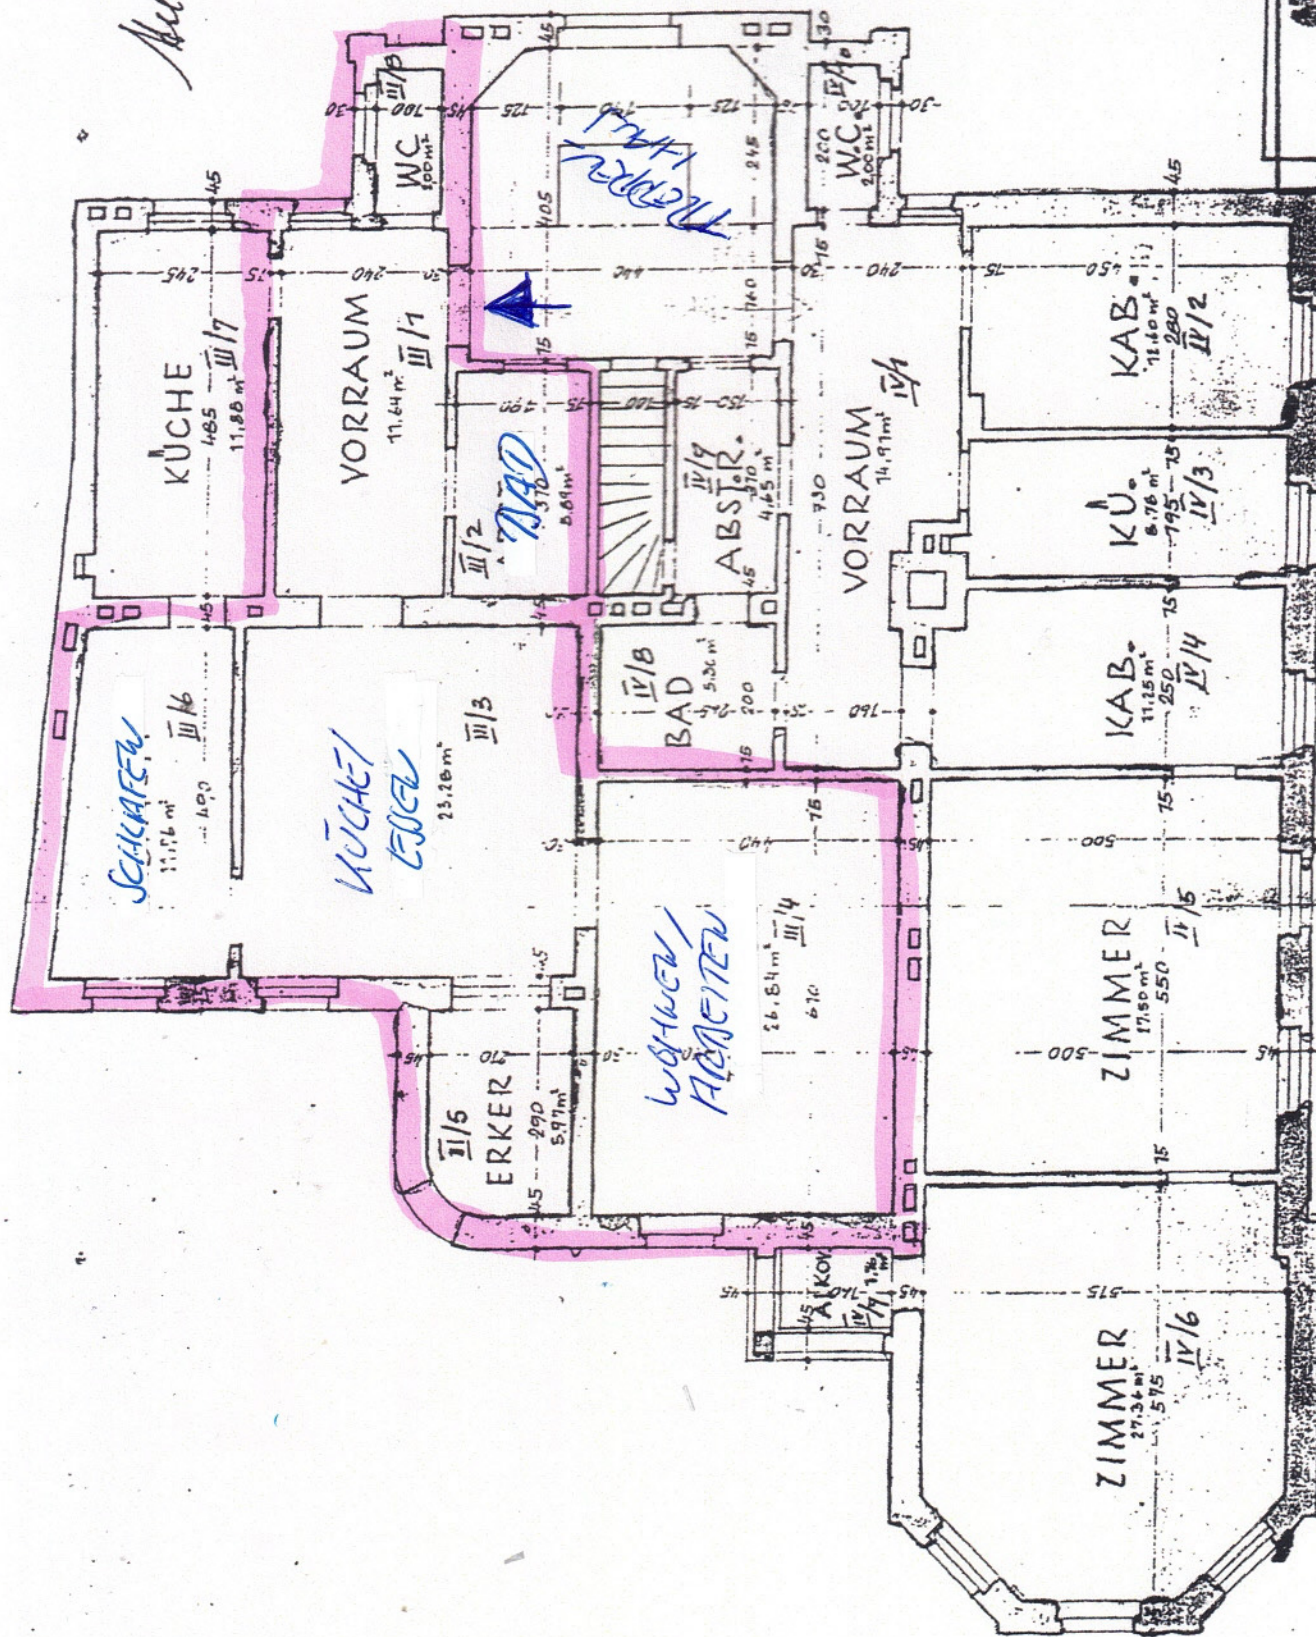

PLAN NR.:	1
MASSTAB	1:100
BEARB.	7
DATUM	19

ARCHITEKT
DIPL. ING. ANTON SIEGL
BADEN B. WIEN, WILHELMING 25
Tel. 28 24

STRASSERNGASSE