

LAGEPLAN M = 1:500

FLÄCHENAUFSTELLUNG TOP 02:

EG	53,25 m ²
VORRAUM	5,46 m ²
WC	1,80 m ²
WOHN- und ESSBEREICH	21,31 m ²
KÜCHE	10,29 m ²
HWR TECHNIK	4,32 m ²
BÜRO	8,61 m ²
ABSTELLRAUM	1,46 m ²
TERRASSE EG	12,70 m ²
KELLERERSATZRAUM EG	4,61 m ²
1.OG	52,90 m ²
VORRAUM	5,75 m ²
ZIMMER 1	12,17 m ²
ZIMMER 2	11,74 m ²
ZIMMER 3	10,71 m ²
BAD	8,36 m ²
WC	2,06 m ²
ABSTELLRAUM	2,11 m ²
GESAMT NUTZFLÄCHE	106,15 m²
EIGENGARTEN	58,61 m ²
EINGANG	18,51 m ²

KUPELWIESERSTRASSE 33 / GUTENSTEINERSTRASSE 28a, 2753 MARKT PIESTING

LAGEÜBERSICHT

TOP 02




tz baumanagement gmbh - fair freundlich fröhlich flott



A 2860 Kirchschlag in der Buckligen Welt
e mail: office@zodi.co.at

Tel: +43 (0)2646 / 27061
www.zodi.co.at

Einrichtungen sind nicht Gegenstand des Vertrages und dienen nur als Vorschlag. Boden und Wandbeläge, Elektro-, Sanitär- und sonstige Ausstattung laut gültiger Bau- und Ausstattungsbeschreibung. Die Raum- und Wohnungsgrößen können sich durch die Detailplanung geringfügig ändern. Die in den Plänen vorhandenen Abmessungen sind Rohbaumaße und nicht für die Bestellung von Einbaumöbeln verwendbar. Naturmaße erforderlich! Abgehängte Decken und Poterien nach Erfordernis (Abminderung der Raumhöhe). Unverbindliche Plankopie, Änderungen vorbehalten.

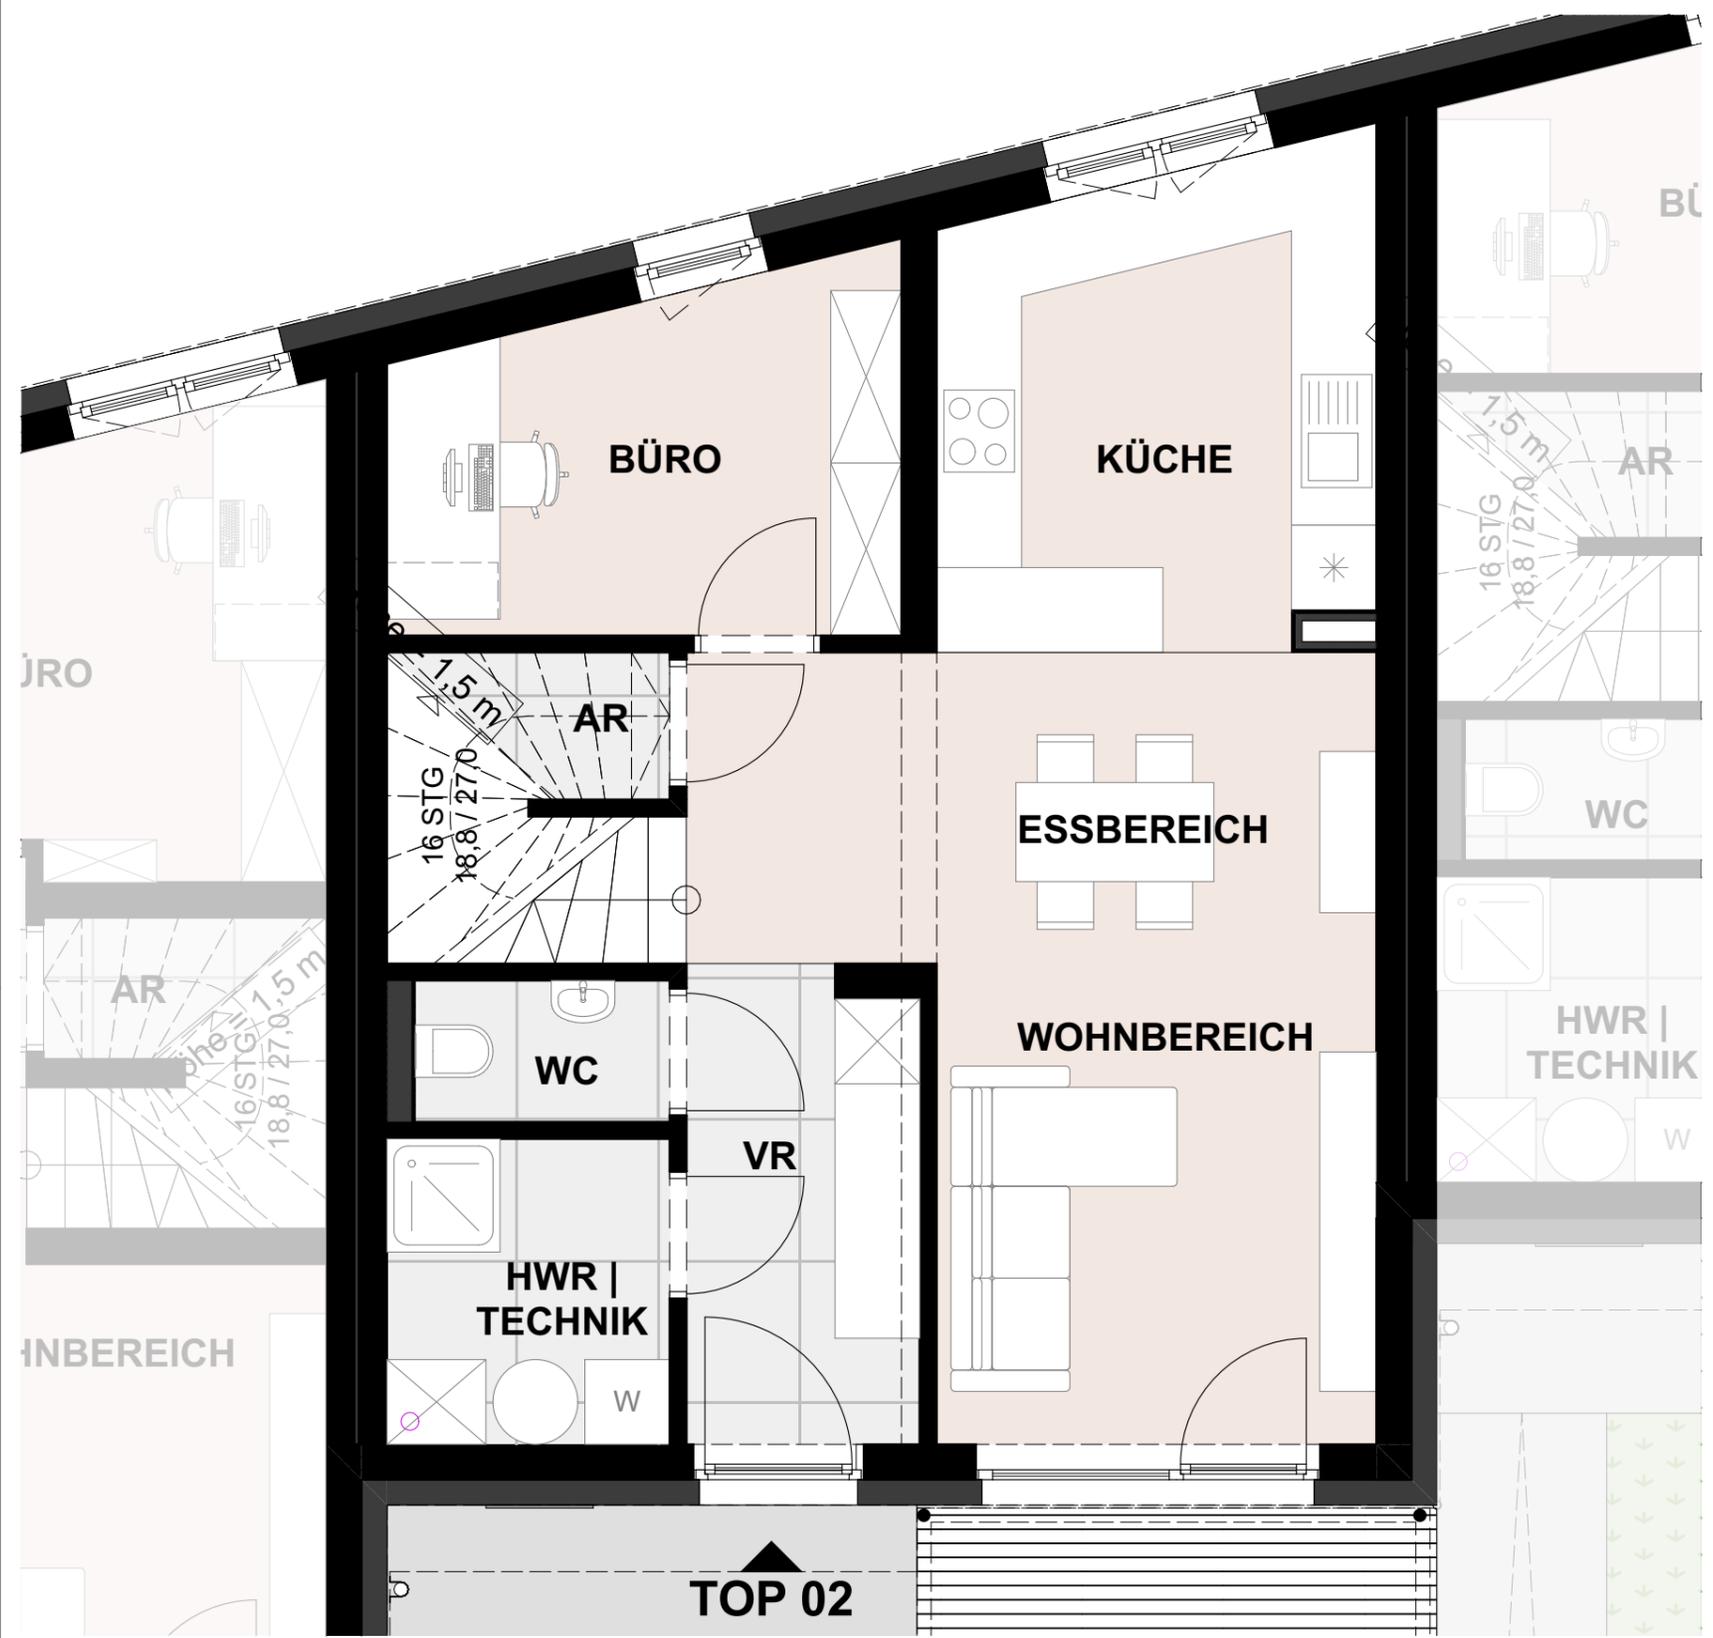

GRUNDRISS ERDGESCHOSS - TOP 02 M= 1:50

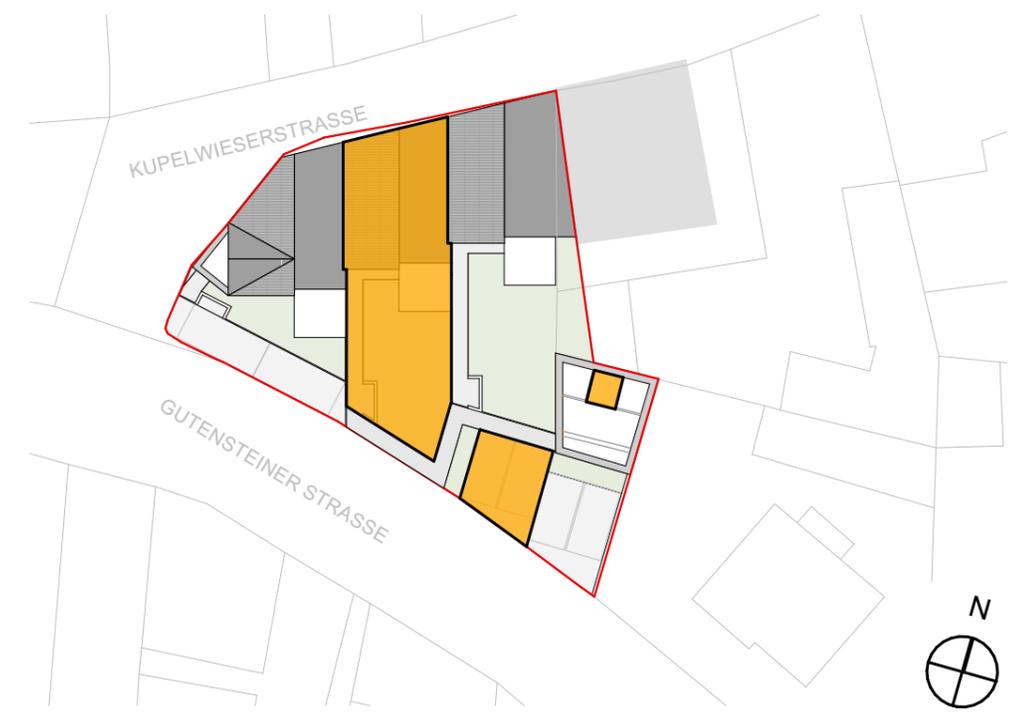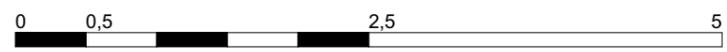

LAGEPLAN M = 1:500

FLÄCHENAUFSTELLUNG TOP 02:

EG	53,25 m ²
VORRAUM	5,46 m ²
WC	1,80 m ²
WOHN- und ESSBEREICH	21,31 m ²
KÜCHE	10,29 m ²
HWR TECHNIK	4,32 m ²
BÜRO	8,61 m ²
ABSTELLRAUM	1,46 m ²
TERRASSE EG	12,70 m ²
KELLERERSATZRAUM EG	4,61 m ²
1.OG	52,90 m ²
VORRAUM	5,75 m ²
ZIMMER 1	12,17 m ²
ZIMMER 2	11,74 m ²
ZIMMER 3	10,71 m ²
BAD	8,36 m ²
WC	2,06 m ²
ABSTELLRAUM	2,11 m ²
GESAMT NUTZFLÄCHE	106,15 m²
EINGARTEN	58,61 m ²
EINGANG	18,51 m ²




Einrichtungen sind nicht Gegenstand des Vertrages und dienen nur als Vorschlag. Boden und Wandbeläge, Elektro-, Sanitär- und sonstige Ausstattung laut gültiger Bau- und Ausstattungsbeschreibung. Die Raum- und Wohnungsgrößen können sich durch die Detailplanung geringfügig ändern. Die in den Plänen vorhandenen Abmessungen sind Rohbaumaße und nicht für die Bestellung von Einbaumöbeln verwendbar. Naturmaße erforderlich! Abgehängte Decken und Poterien nach Erfordernis (Abminderung der Raumhöhe). Unverbindliche Plankopie, Änderungen vorbehalten.



tz baumanagement gmbh - fair freundlich fröhlich flott

A 2860 Kirchschlag in der Buckligen Welt
e mail: office@zodi.co.at

Tel: +43 (0)2646 / 27061
www.zodi.co.at

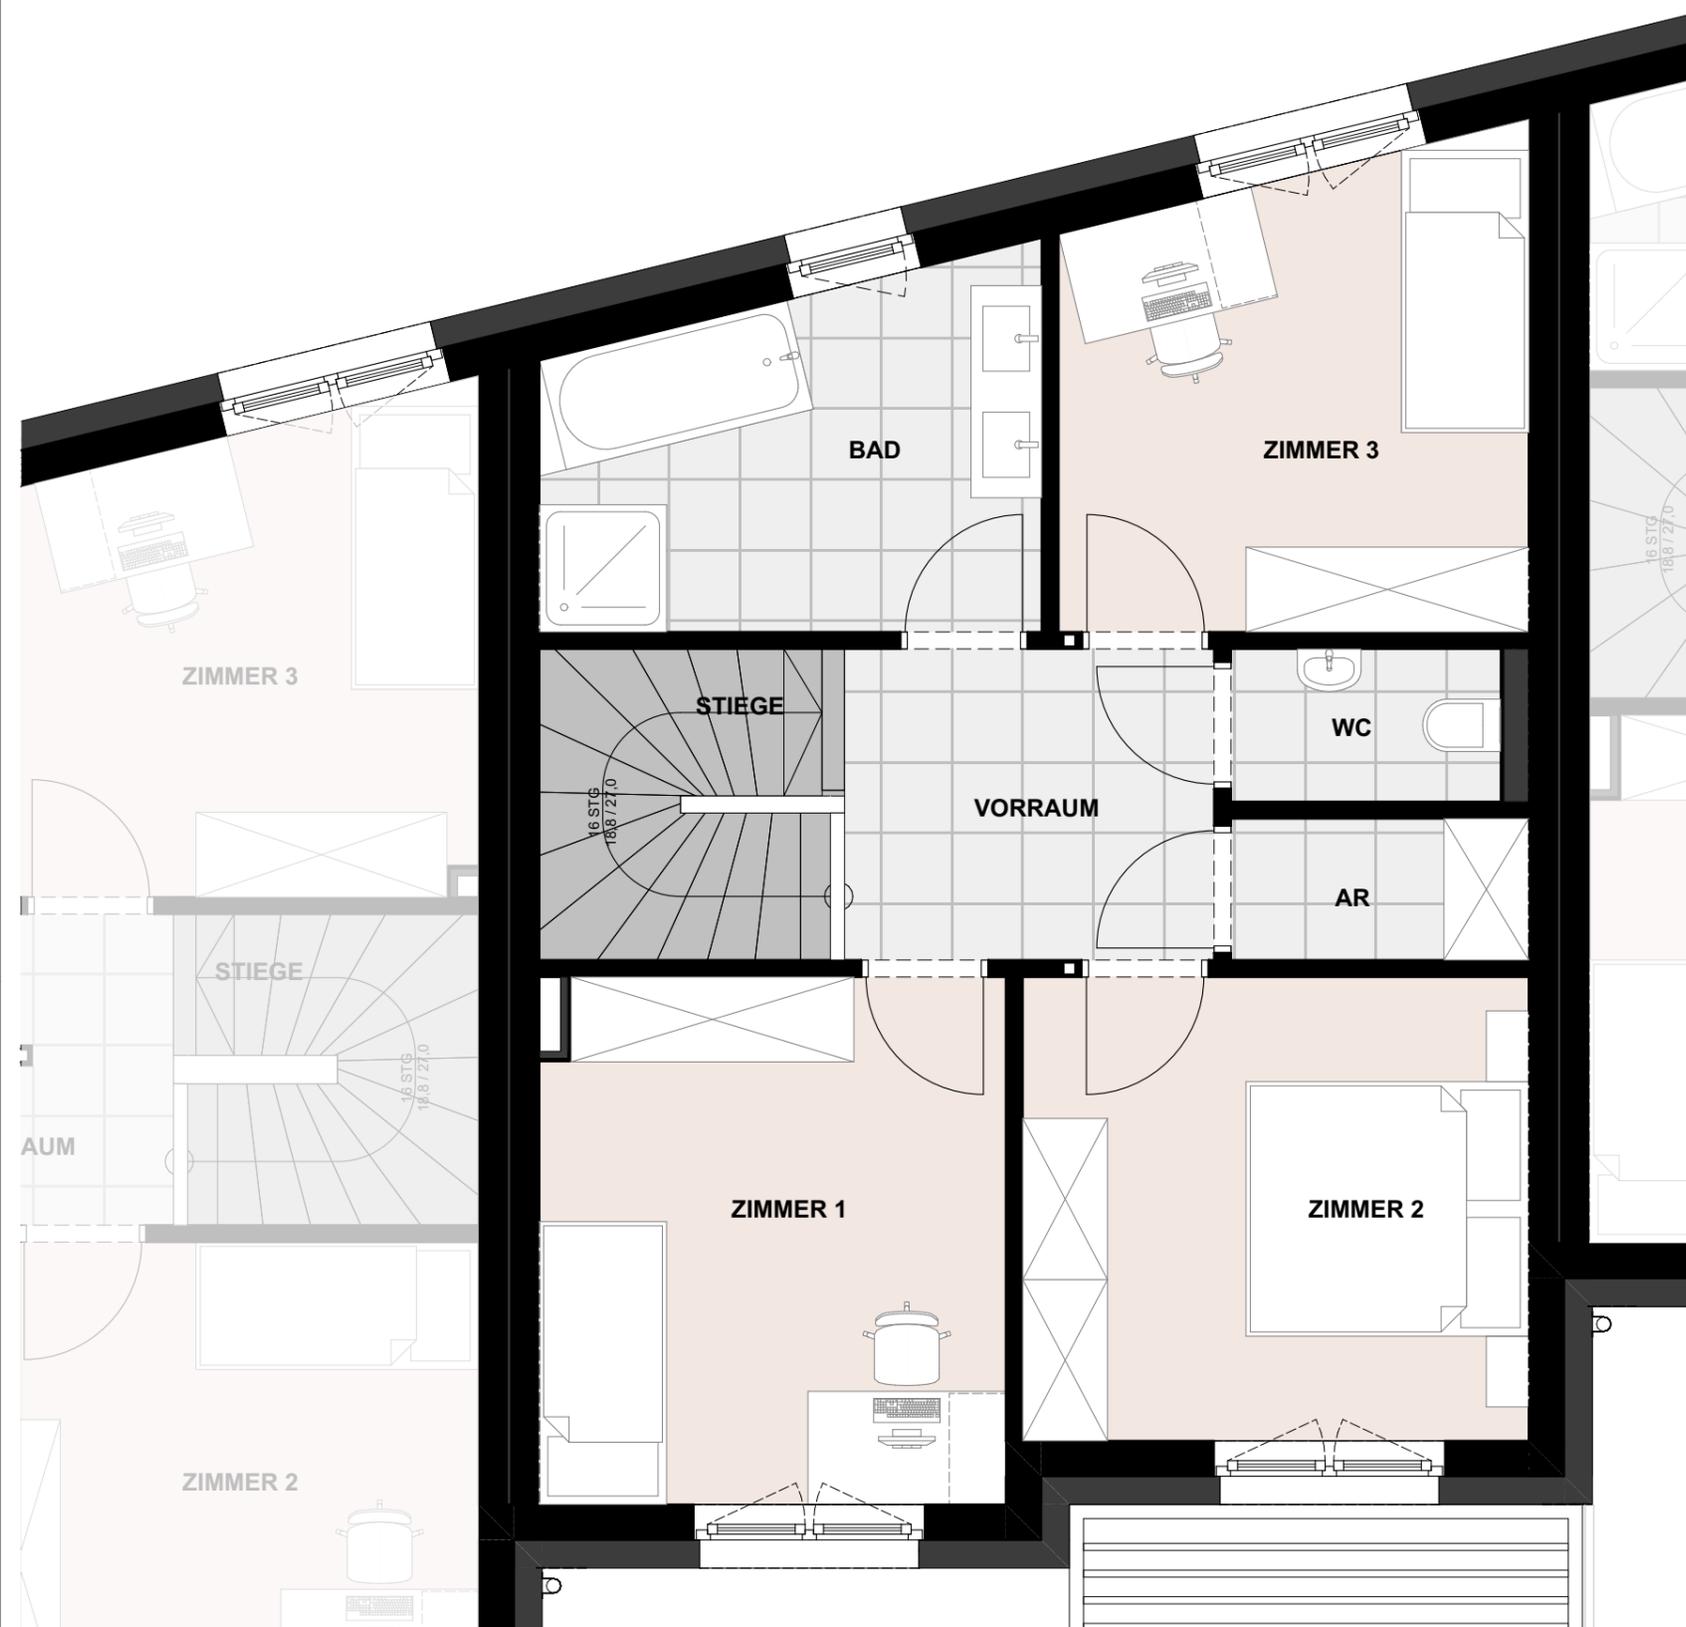


GRUNDRISS OBERGESCHOSS 1 - TOP 02 M= 1:50



LAGEPLAN M = 1:500

FLÄCHENAUFSTELLUNG TOP 02:

EG	53,25 m ²
VORRAUM	5,46 m ²
WC	1,80 m ²
WOHN- und ESSBEREICH	21,31 m ²
KÜCHE	10,29 m ²
HWR TECHNIK	4,32 m ²
BÜRO	8,61 m ²
ABSTELLRAUM	1,46 m ²
<hr/>	
TERRASSE EG	12,70 m ²
KELLERERSATZRAUM EG	4,61 m ²
<hr/>	
1.OG	52,90 m²
VORRAUM	5,75 m ²
ZIMMER 1	12,17 m ²
ZIMMER 2	11,74 m ²
ZIMMER 3	10,71 m ²
BAD	8,36 m ²
WC	2,06 m ²
ABSTELLRAUM	2,11 m ²
<hr/>	
GESAMT NUTZFLÄCHE	106,15 m²
<hr/>	
EIGENGARTEN	58,61 m ²
EINGANG	18,51 m ²

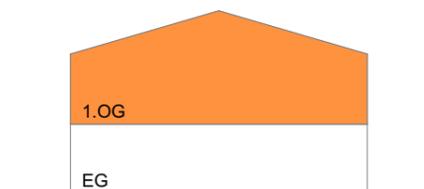

tz baumanagement gmbh - fair freundlich fröhlich flott


A 2860 Kirchschlag in der Buckligen Welt
e mail: office@zodi.co.at

Tel: +43 (0)2646 / 27061
www.zodi.co.at



Einrichtungen sind nicht Gegenstand des Vertrages und dienen nur als Vorschlag. Boden und Wandbeläge, Elektro-, Sanitär- und sonstige Ausstattung laut gültiger Bau- und Ausstattungsbeschreibung. Die Raum- und Wohnungsgrößen können sich durch die Detailplanung geringfügig ändern. Die in den Plänen vorhandenen Abmessungen sind Rohbaumaße und nicht für die Bestellung von Einbaumöbeln verwendbar. Naturmaße erforderlich! Abgehängte Decken und Poterien nach Erfordernis (Abminderung der Raumhöhe). Unverbindliche Plankopie, Änderungen vorbehalten.

FLÄCHENAUFSTELLUNG TOP 02:

EG	53,25 m ²
VORRAUM	5,46 m ²
WC	1,80 m ²
WOHN- und ESSBEREICH	21,31 m ²
KÜCHE	10,29 m ²
HWR TECHNIK	4,32 m ²
BÜRO	8,61 m ²
ABSTELLRAUM	1,46 m ²
TERRASSE EG	12,70 m²
KELLERERSATZRAUM EG	4,61 m²
1.OG	52,90 m ²
VORRAUM	5,75 m ²
ZIMMER 1	12,17 m ²
ZIMMER 2	11,74 m ²
ZIMMER 3	10,71 m ²
BAD	8,36 m ²
WC	2,06 m ²
ABSTELLRAUM	2,11 m ²
GESAMT NUTZFLÄCHE	106,15 m²
EIGENGARTEN	58,61 m²
EINGANG	18,51 m²

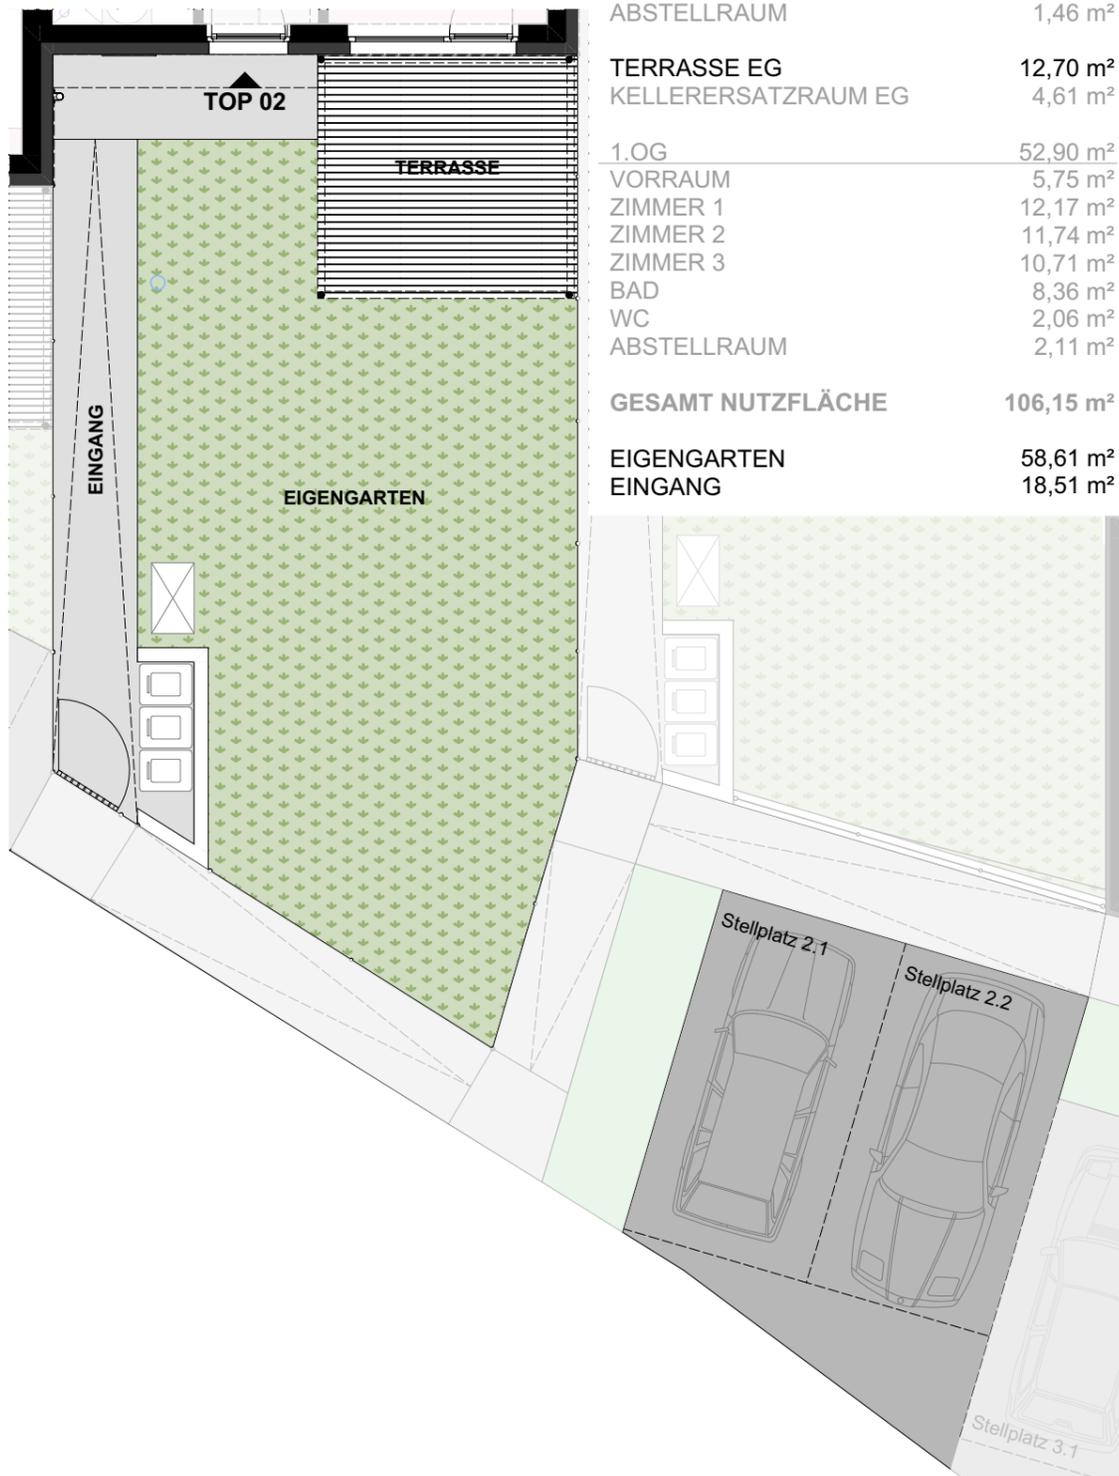

GRUNDRISS GARTEN - TOP 02 M= 1:100

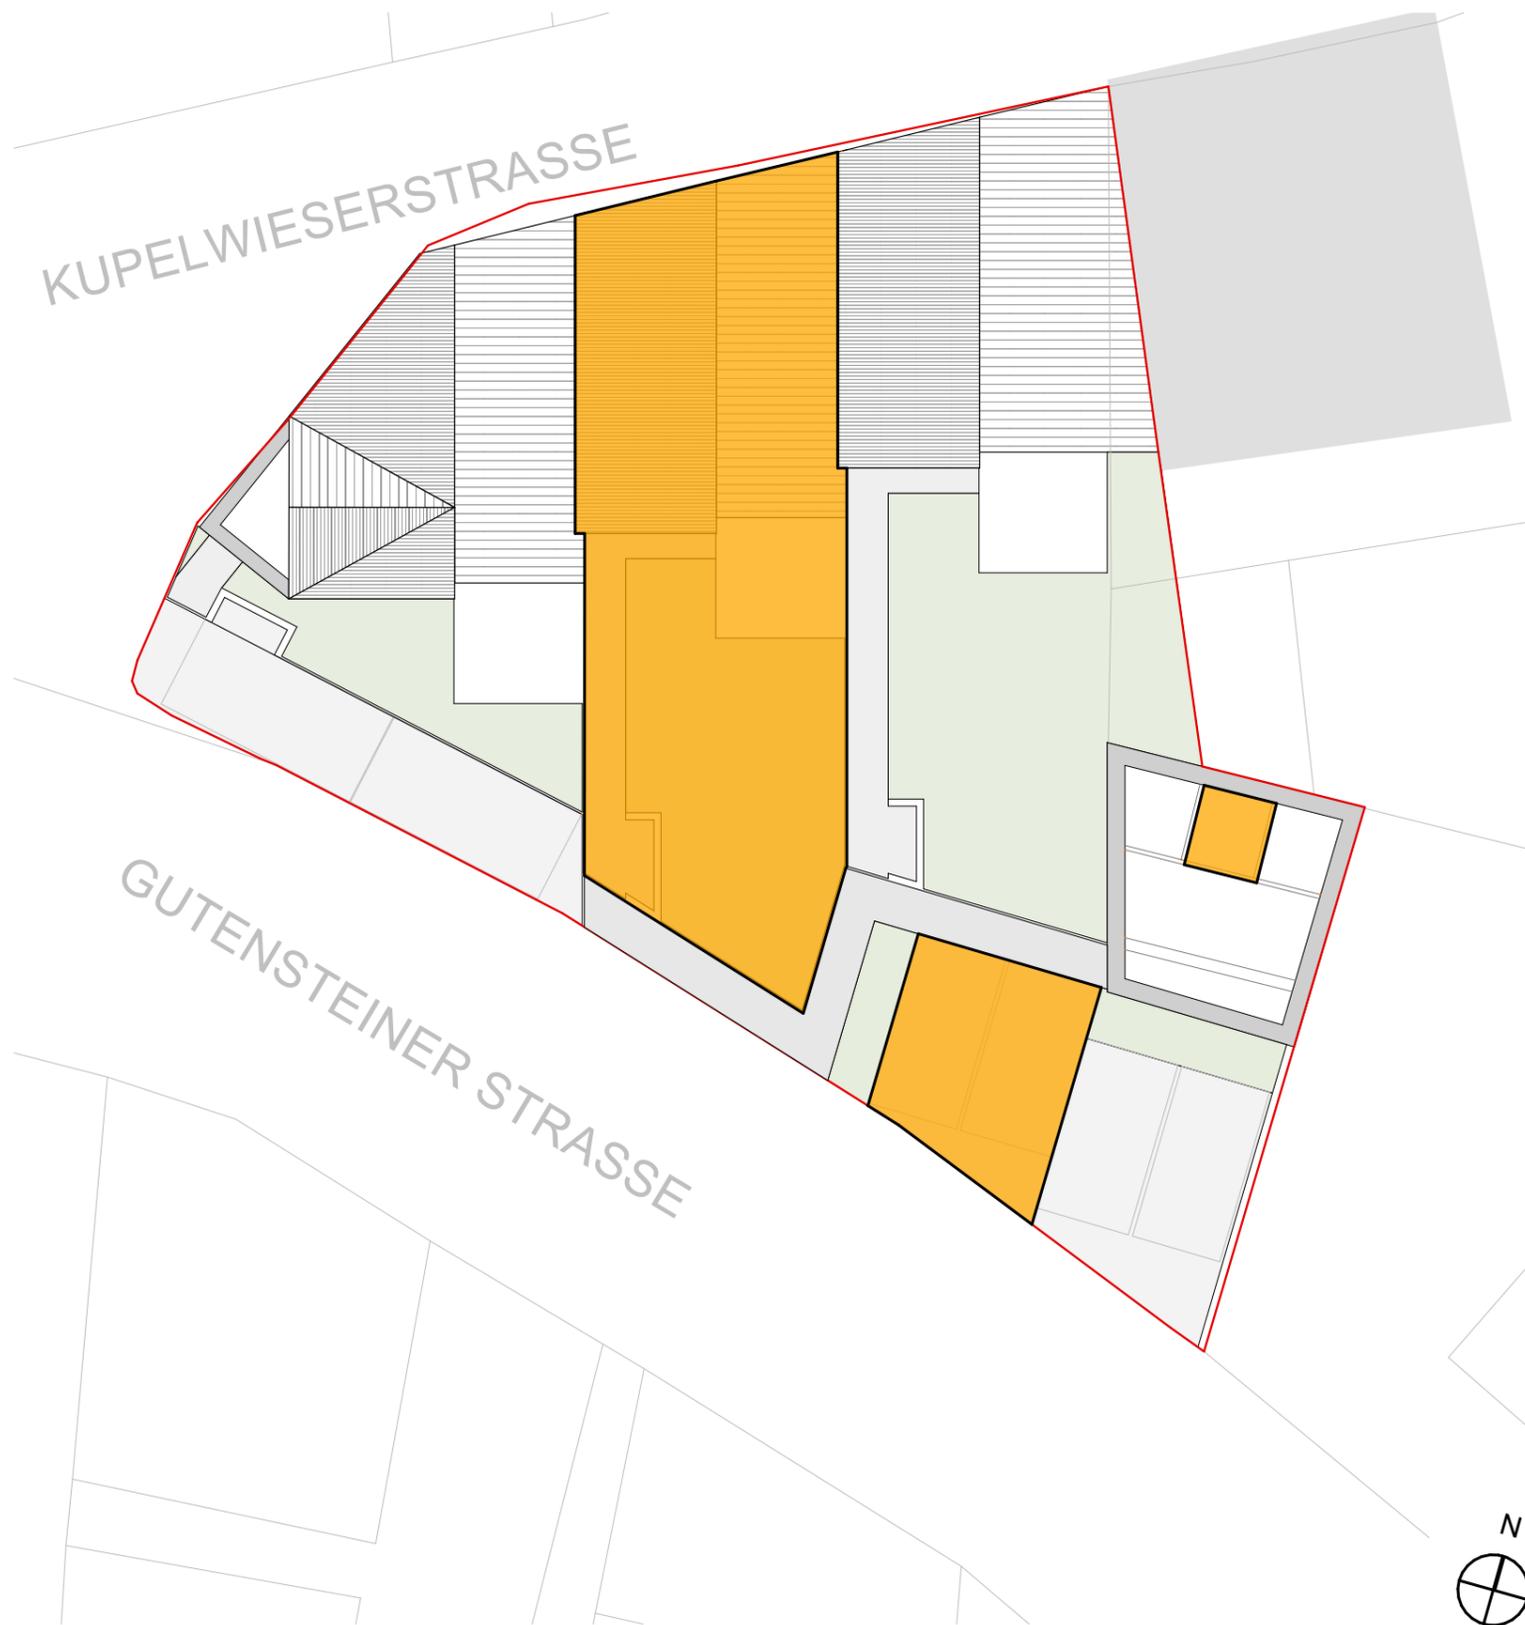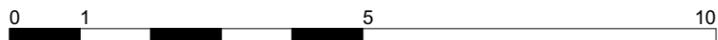

LAGEPLAN M = 1:200




tz baumanagement gmbh - fair freundlich fröhlich flott

A 2860 Kirchschlag in der Buckligen Welt
e mail: office@zodi.co.at

Tel: +43 (0)2646 / 27061
www.zodi.co.at

Einrichtungen sind nicht Gegenstand des Vertrages und dienen nur als Vorschlag. Boden und Wandbeläge, Elektro-, Sanitär- und sonstige Ausstattung laut gültiger Bau- und Ausstattungsbeschreibung. Die Raum- und Wohnungsgrößen können sich durch die Detailplanung geringfügig ändern. Die in den Plänen vorhandenen Abmessungen sind Rohbaumaße und nicht für die Bestellung von Einbaumöbeln verwendbar. Naturmaße erforderlich! Abgehängte Decken und Poterien nach Erfordernis (Abminderung der Raumhöhe). Unverbindliche Plankopie, Änderungen vorbehalten.

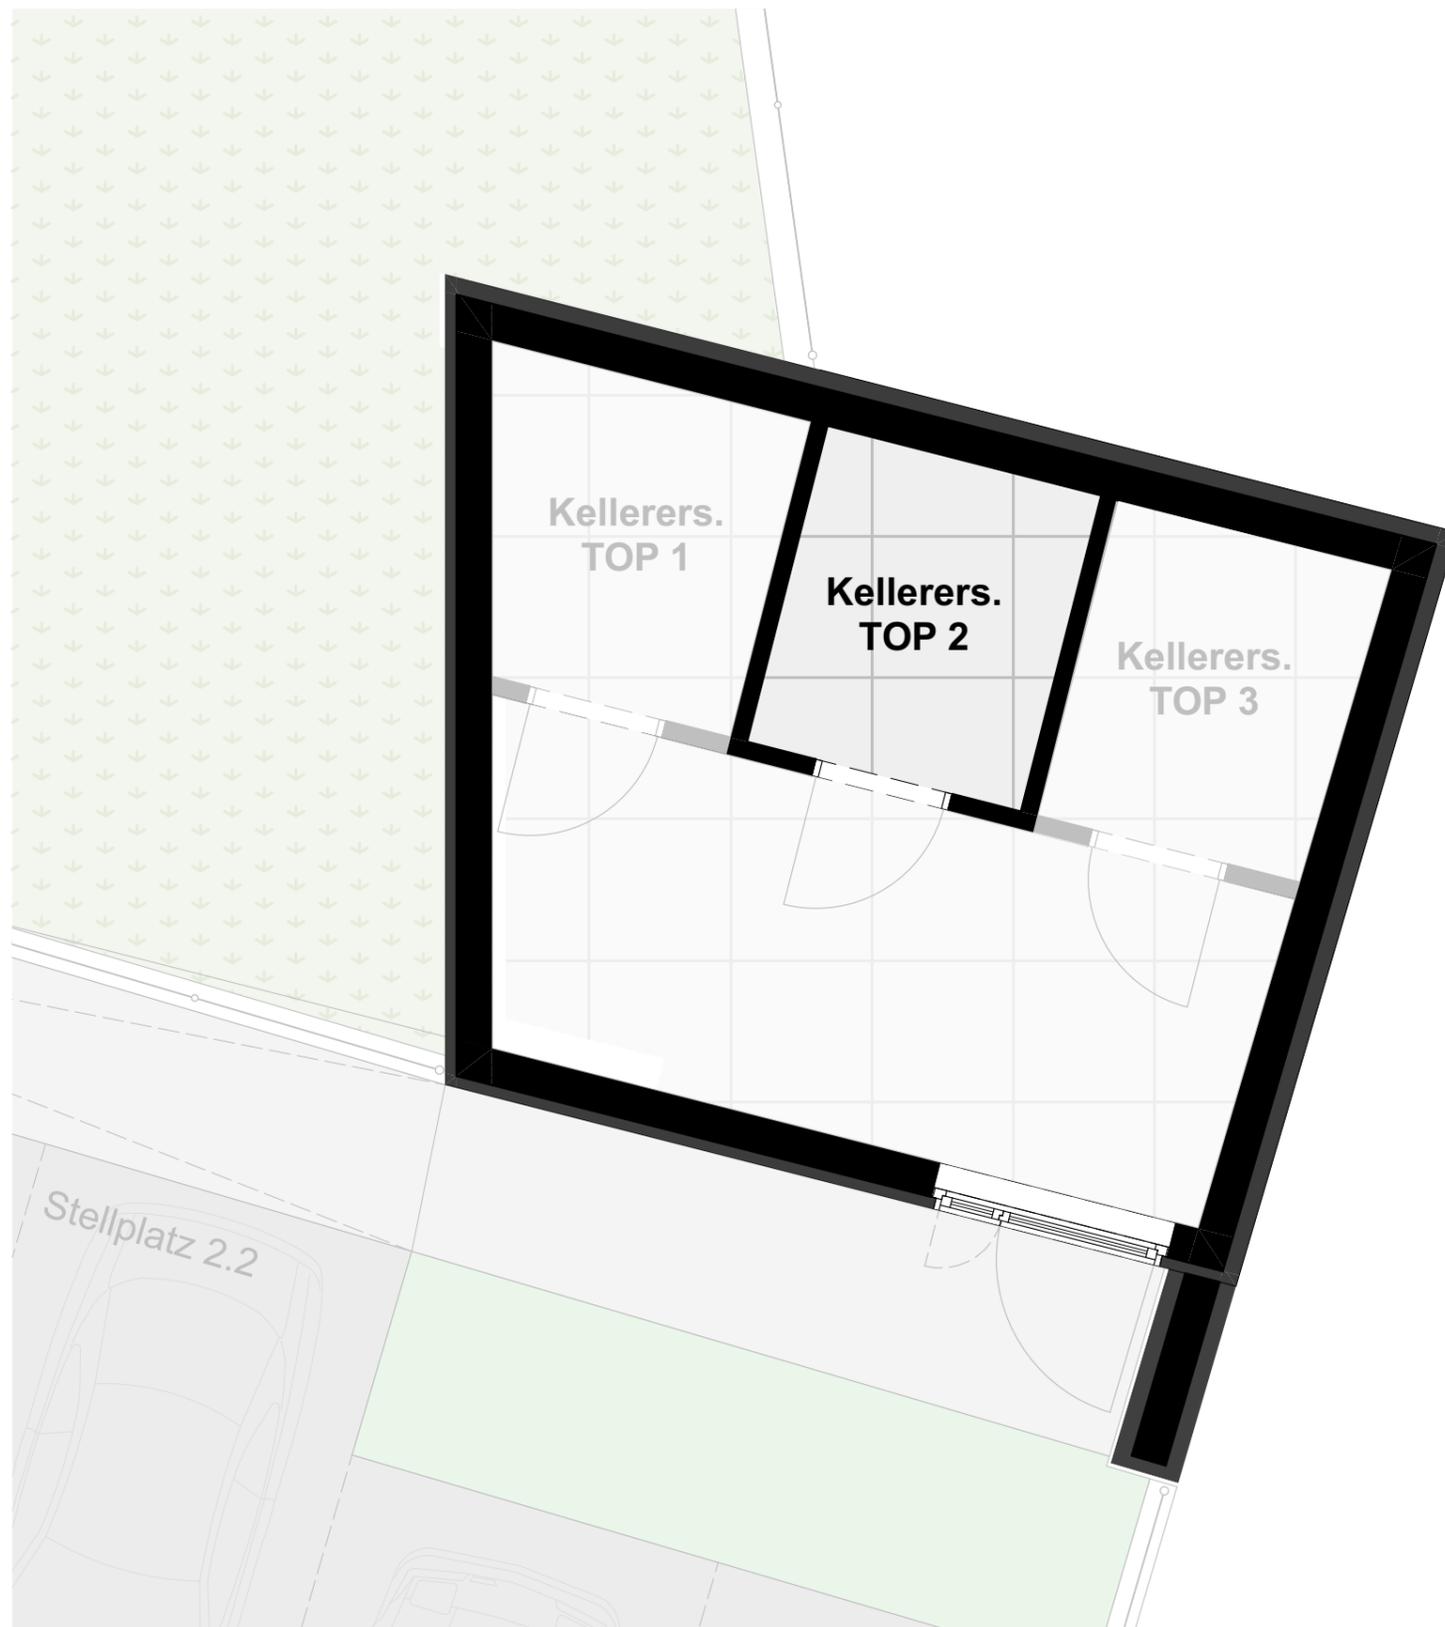

GRUNDRISS ERDGESCHOSS - TOP 02 M= 1:50



LAGEPLAN M = 1:500

FLÄCHENAUFSTELLUNG TOP 02:

EG	53,25 m ²
VORRAUM	5,46 m ²
WC	1,80 m ²
WOHN- und ESSBEREICH	21,31 m ²
KÜCHE	10,29 m ²
HWR TECHNIK	4,32 m ²
BÜRO	8,61 m ²
ABSTELLRAUM	1,46 m ²
TERRASSE EG	12,70 m ²
KELLERERSATZRAUM EG	4,61 m ²
1.OG	52,90 m ²
VORRAUM	5,75 m ²
ZIMMER 1	12,17 m ²
ZIMMER 2	11,74 m ²
ZIMMER 3	10,71 m ²
BAD	8,36 m ²
WC	2,06 m ²
ABSTELLRAUM	2,11 m ²
GESAMT NUTZFLÄCHE	106,15 m²
EIGENGARTEN	58,61 m ²
EINGANG	18,51 m ²



tz baumanagement gmbh - fair freundlich fröhlich flott

A 2860 Kirchschlag in der Buckligen Welt
e mail: office@zodi.co.at

Tel: +43 (0)2646 / 27061
www.zodi.co.at