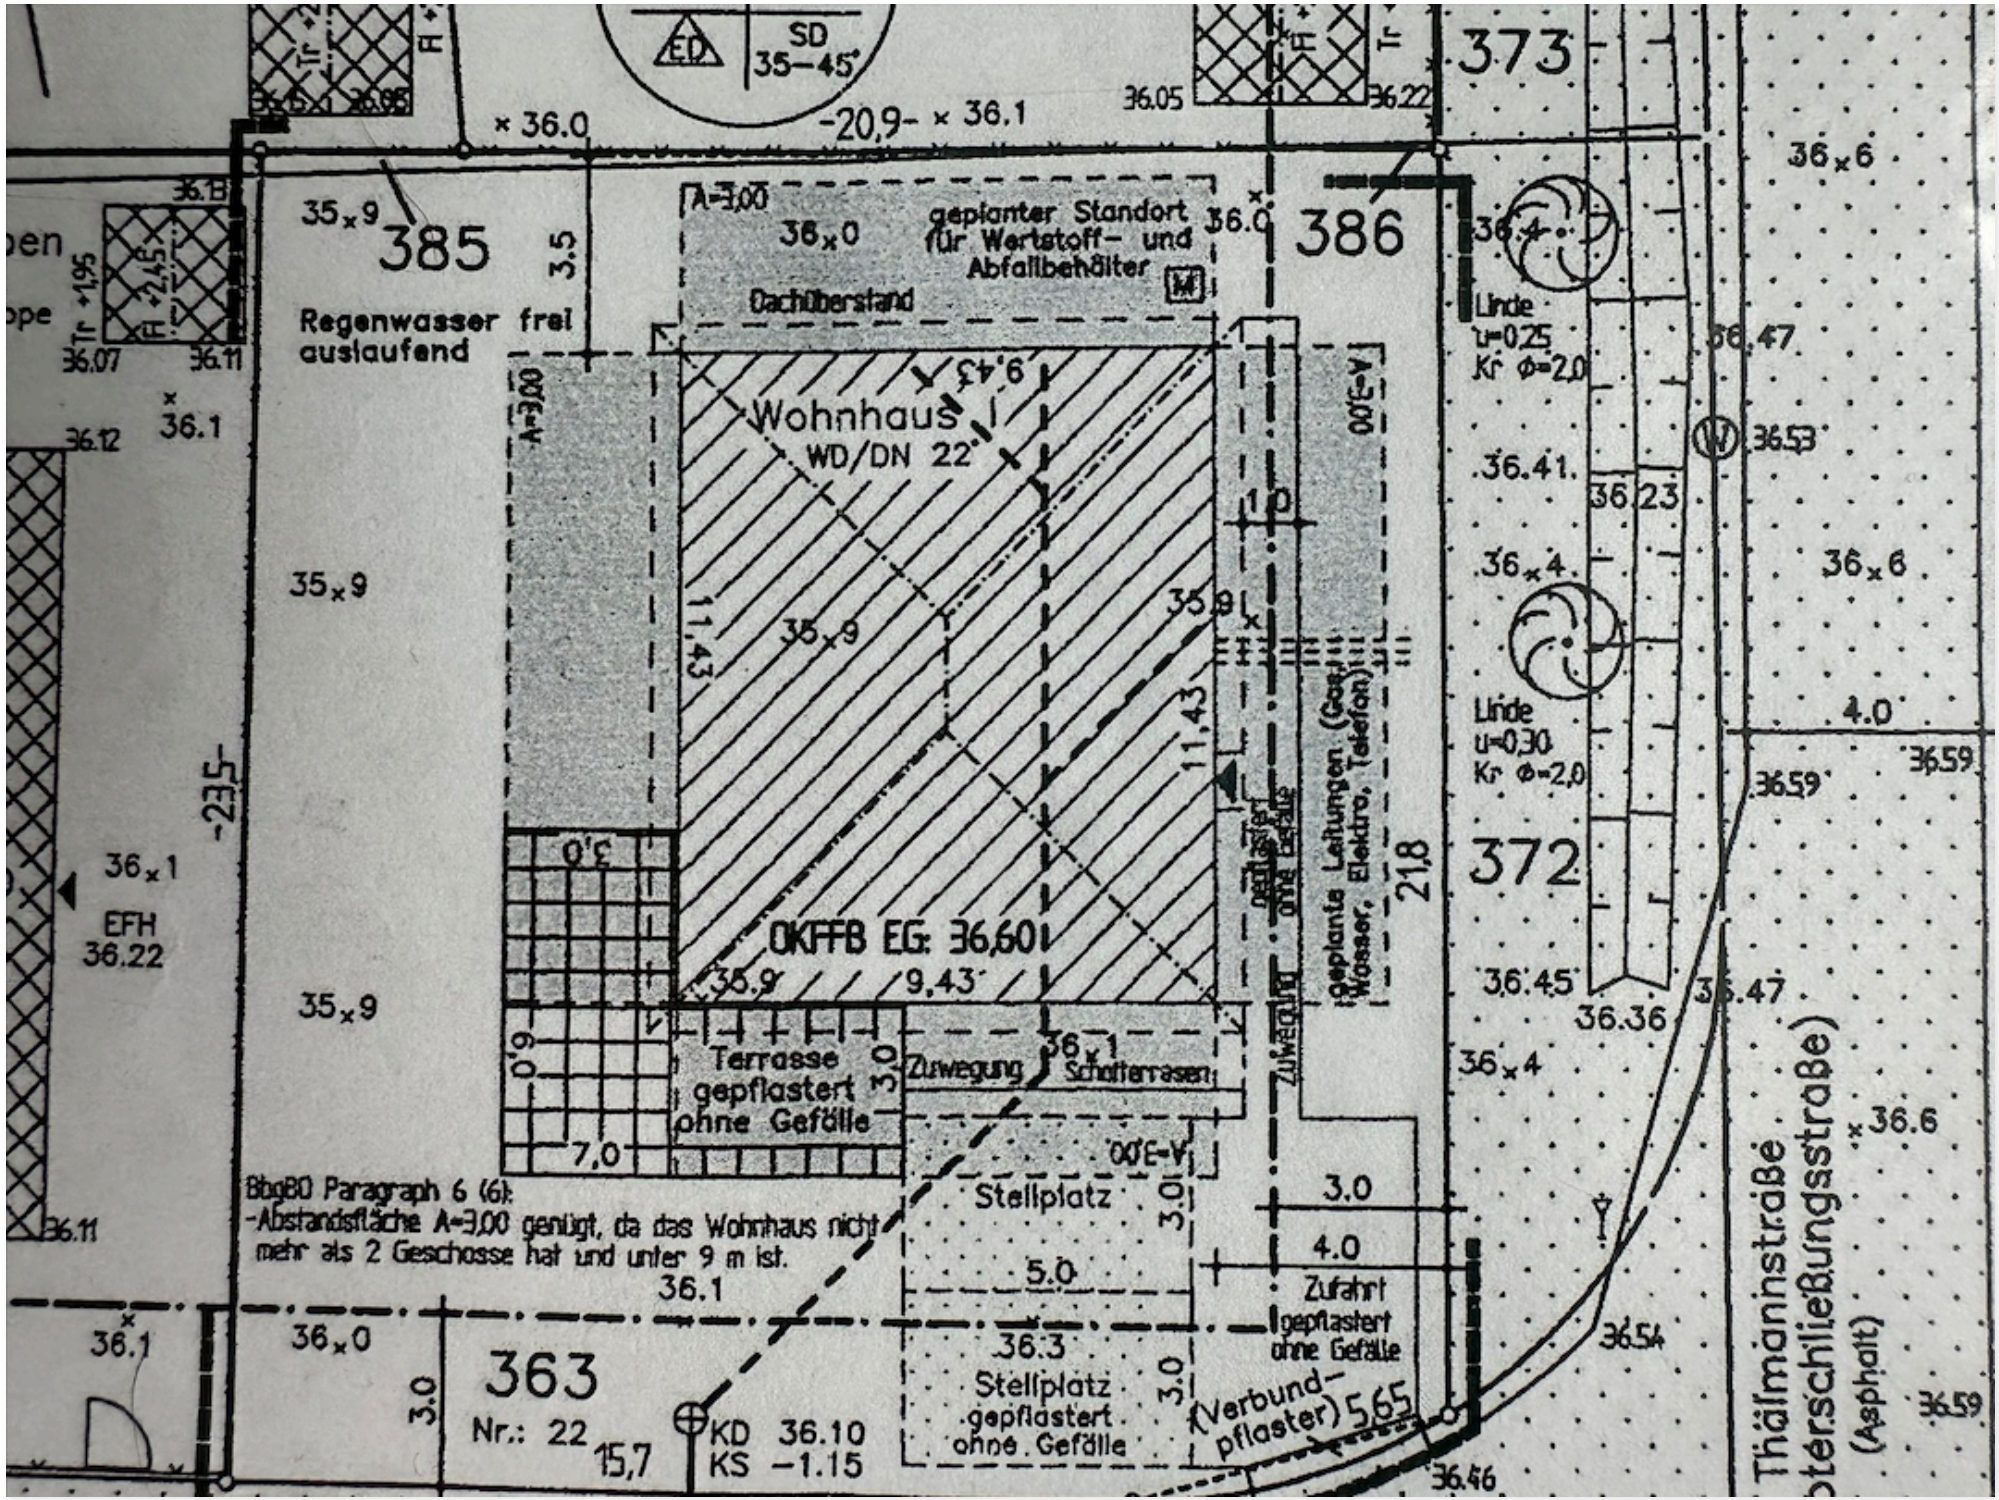
SD
35–45°
ED
373
386
385
372
363
× 36.0
-20,9-
× 36.1
36.05
36.22
36.6
36.4
36.47
36.53
36.41
36.23
36.59
36.45
36.36
36.54
36.46
35.9
36.0
36.1
36.07
36.11
36.12
36.18
Tr +1,95
Fl +2,45
Tr
Fl
A=3,00
Dachüberstand
geplanter Standort für Wertstoff- und Abfallbehälter
Regenwasser frei auslaufend
Wohnhaus I
WD/DN 22°
9,43
11,43
OKFFB EG: 36,60
EFH
36.22
Linde
u=0,25
Kr Φ=2,0
Linde
u=0,30
Kr Φ=2,0
geplante Leitungen (Gas, Wasser, Elektro, Telefon)
gepflastert ohne Gefälle
Terrasse gepflastert ohne Gefälle
Zuwegung
Schotterrasen
Stellplatz
Stellplatz gepflastert ohne Gefälle
Zufahrt gepflastert ohne Gefälle
(Verbund-pflaster)
5,65
BbgBO Paragraph 6 (6):
-Abstandsfläche A=3,00 genügt, da das Wohnhaus nicht mehr als 2 Geschosse hat und unter 9 m ist.
Nr.: 22
15,7
KD 36.10
KS -1.15
Thälmannstraße
(Asphalt)
21,8
23,5
3,0
7,0
5,0
4,0
0,9