


# Pult 17 · Pultdachhaus des Monats


## Hausansichten rundum

Maßstab: 1:300

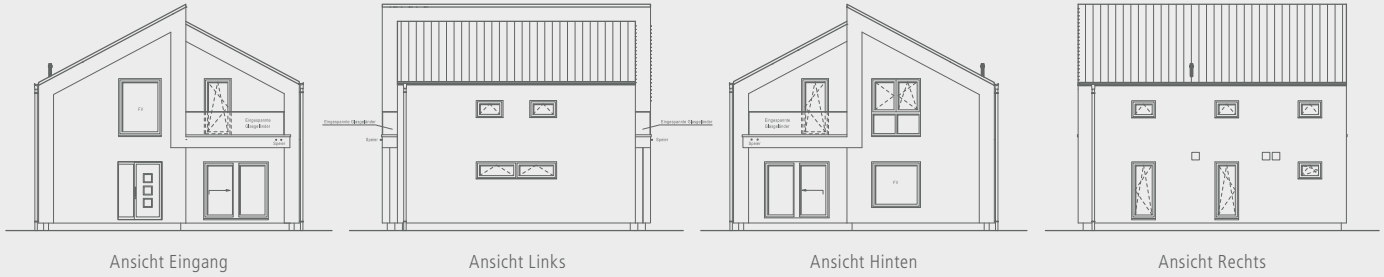

## Schnitt

Maßstab: 1:150

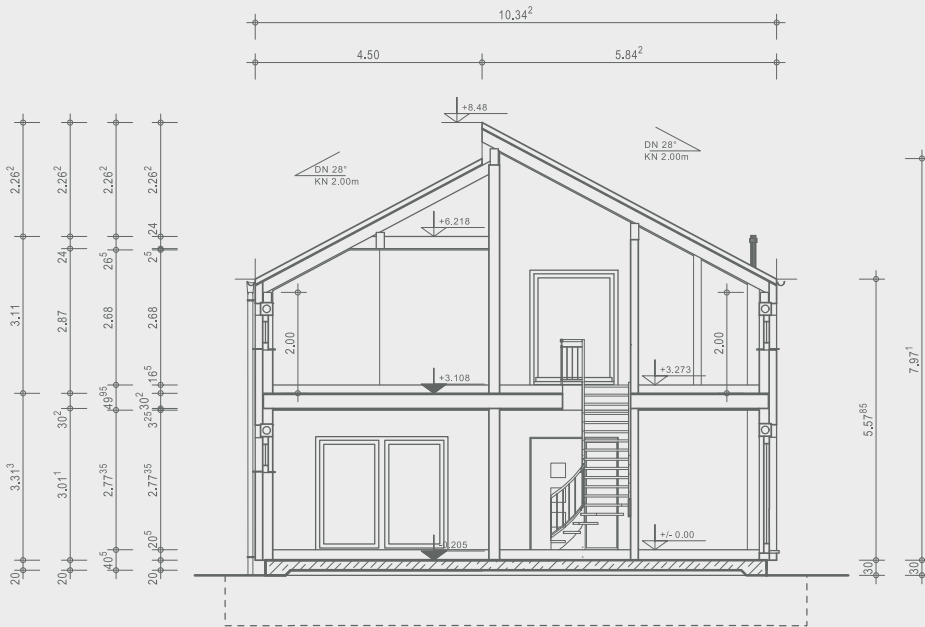

# OKAL

Ausgezeichnete Häuser

OKAL Haus GmbH  
 Argenthaler Str. 7 · 55469 Simmern  
 Telefon 0800 65254287 · info@okal.de  
[www.okal.de](http://www.okal.de)

Vorname Bauherr/in

Name Bauherr/in


Ort, Datum

Unterschrift Bauherr/in

# Pult 17 · Pultdachhaus des Monats

Erdgeschoss **87,85 m<sup>2</sup>**

Maßstab: 1:150

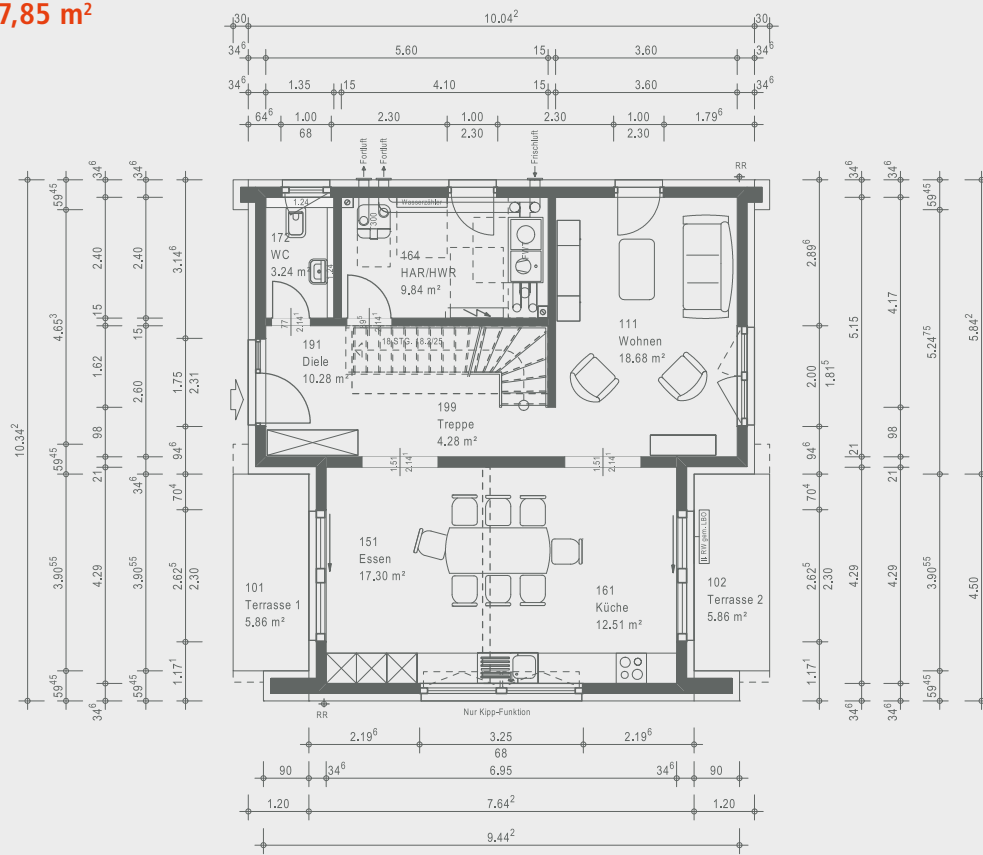

Dachgeschoss **84,46 m<sup>2</sup>**

Maßstab: 1:150

