


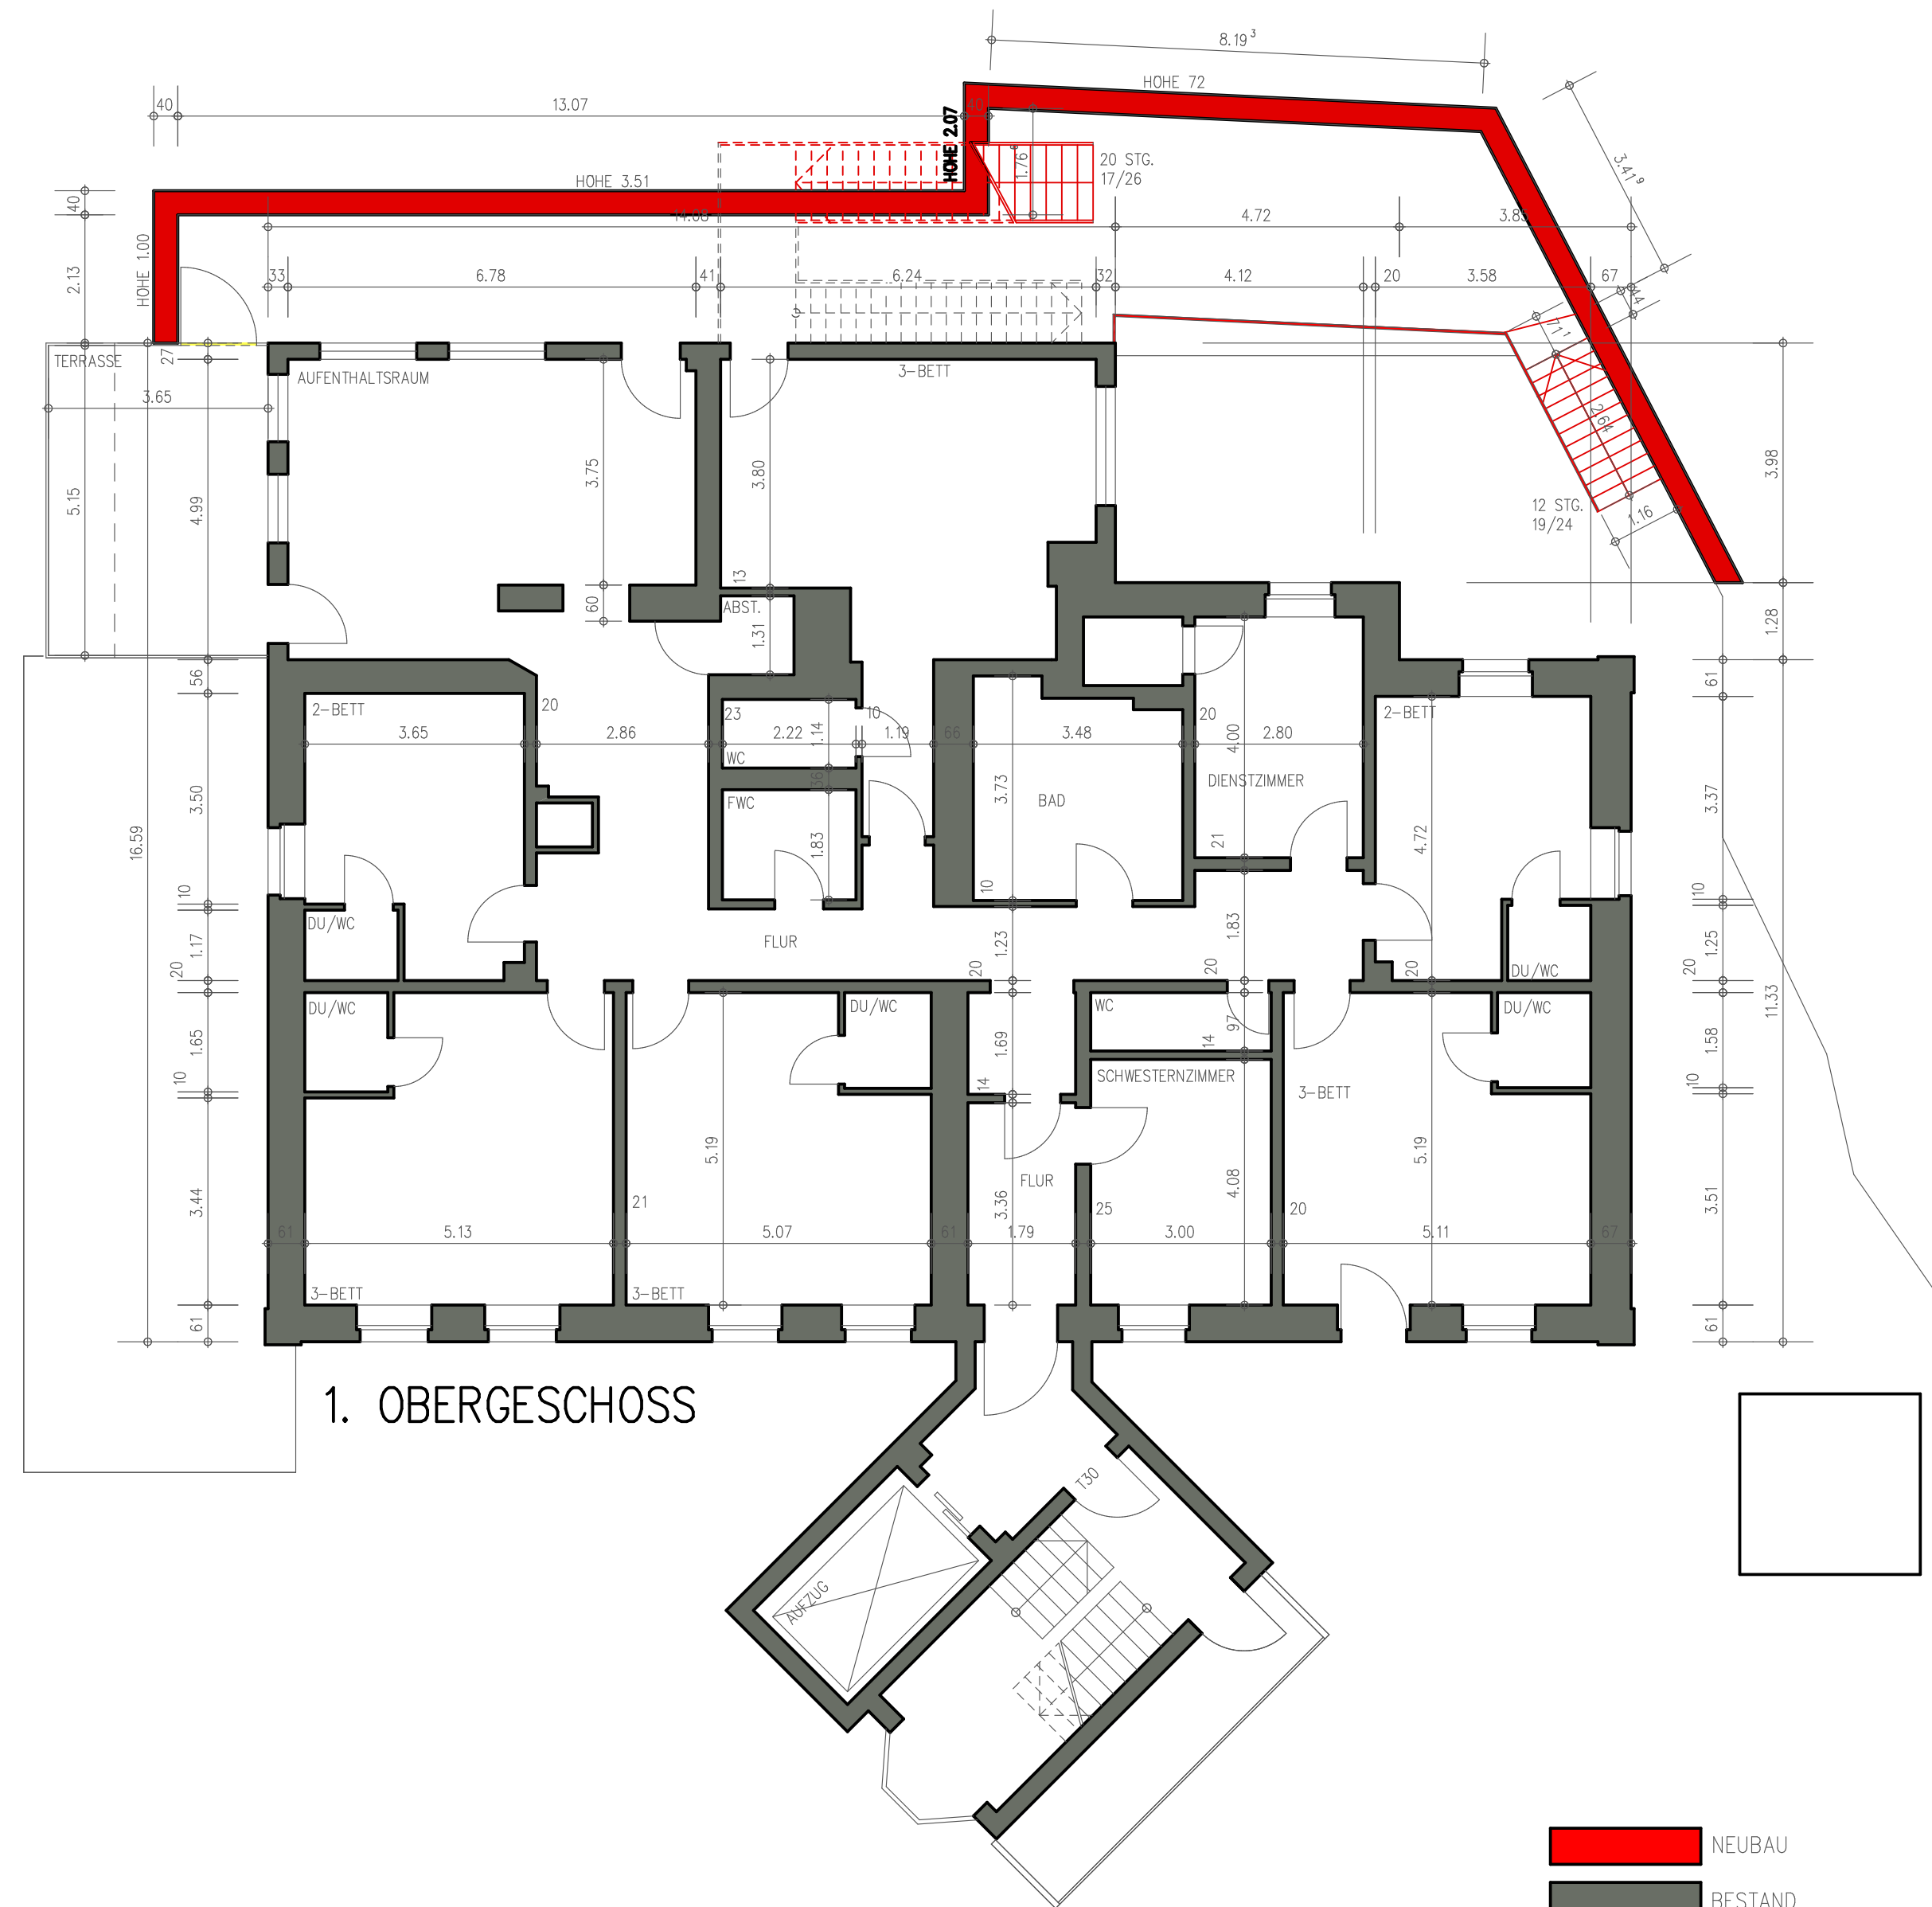

1. OBERGESCHOSS

- NEUBAU
- BESTAND
- ABBRUCH

ARCHITEKT:	BRANDSCHUTZERTÜCHTIGUNG		
	MASSTAB: 1: 100	BLATT: 3	BAUHERREN: PETER CHMIELORZ BAD SCHWALBACH
	SCHOTTEN: 07.09.2012		
1. OBERGESCHOSS			