


HAUS	B6
Friedrich-Wilhelm-Straße	6-8
Villingen-Schwenningen	
Haus B6	ÜBERSICHT
1.Untergeschoss	

Stand: 25.05.2023

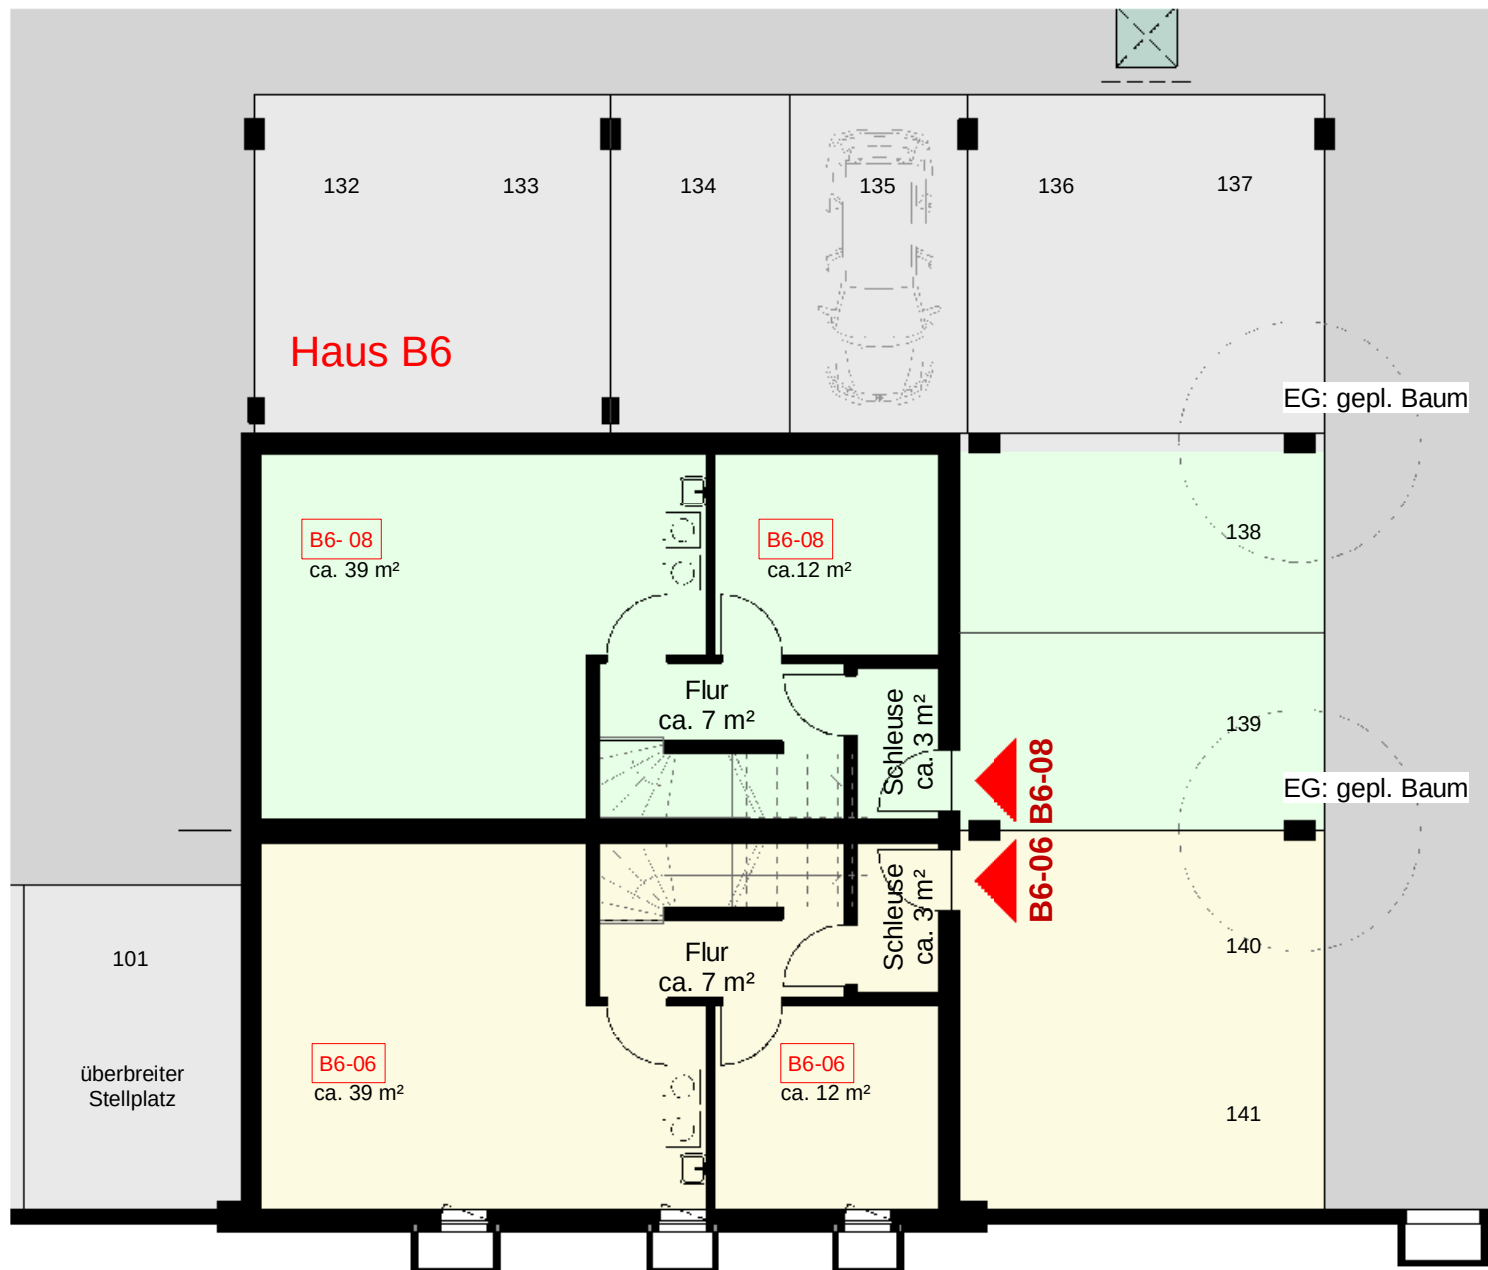

ERDGESCHOSS B6-08

5 - Zimmer
Doppelhaushälfte

Wohnen/Essen	36,16 m ²
Kochen	10,66 m ²
WC/Du	5,02 m ²
Flur	9,14 m ²

Terrasse	18,61 m ² Grundfl. zu 1/2	9,30 m ²
----------	--------------------------------------	---------------------

Wohnfläche EG **70,28 m²**

Wohnfläche gesamt **184,76 m²**


EG, 1.OG und 2.OG

M 1:100

Stand: 25.05.2023



Friedrichspark
Am Rande der Südstadt

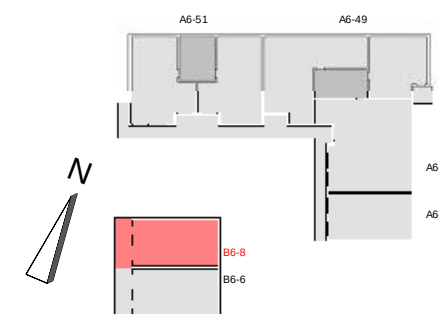

1. OBERGESCHOSS B6-08

5 - Zimmer Doppelhaushälfte

Bad	8,52 m ²
Flur	13,73 m ²
Schlafen	12,42 m ²
Zimmer I	12,05 m ²
Zimmer II	12,34 m ²
Balkon	6,65 m ²
13,29 m ² Grundfl. zu 1/2	

Wohnfläche 1.OG 65,71 m²

Wohnfläche gesamt 184,76 m²


EG, 1.OG und 2.OG

M 1:100

Stand: 25.05.2023



Friedrichspark
Am Rande der Südstadt

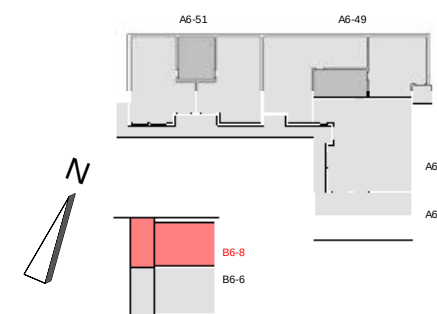

2. OBERGESCHOSS B6-08

5 - Zimmer
Doppelhaushälfte

Flur I	1,21 m ²
Flur II	6,18 m ²
Bad	7,75 m ²
Schlafen	23,31 m ²
Dachterrasse	20,64 m ² Grundfl. zu 1/2 10,32 m ²

Wohnfläche 2.OG 48,77 m²

Wohnfläche gesamt 184,76 m²

EG, 1.OG und 2.OG

M 1:100

Stand: 25.05.2023