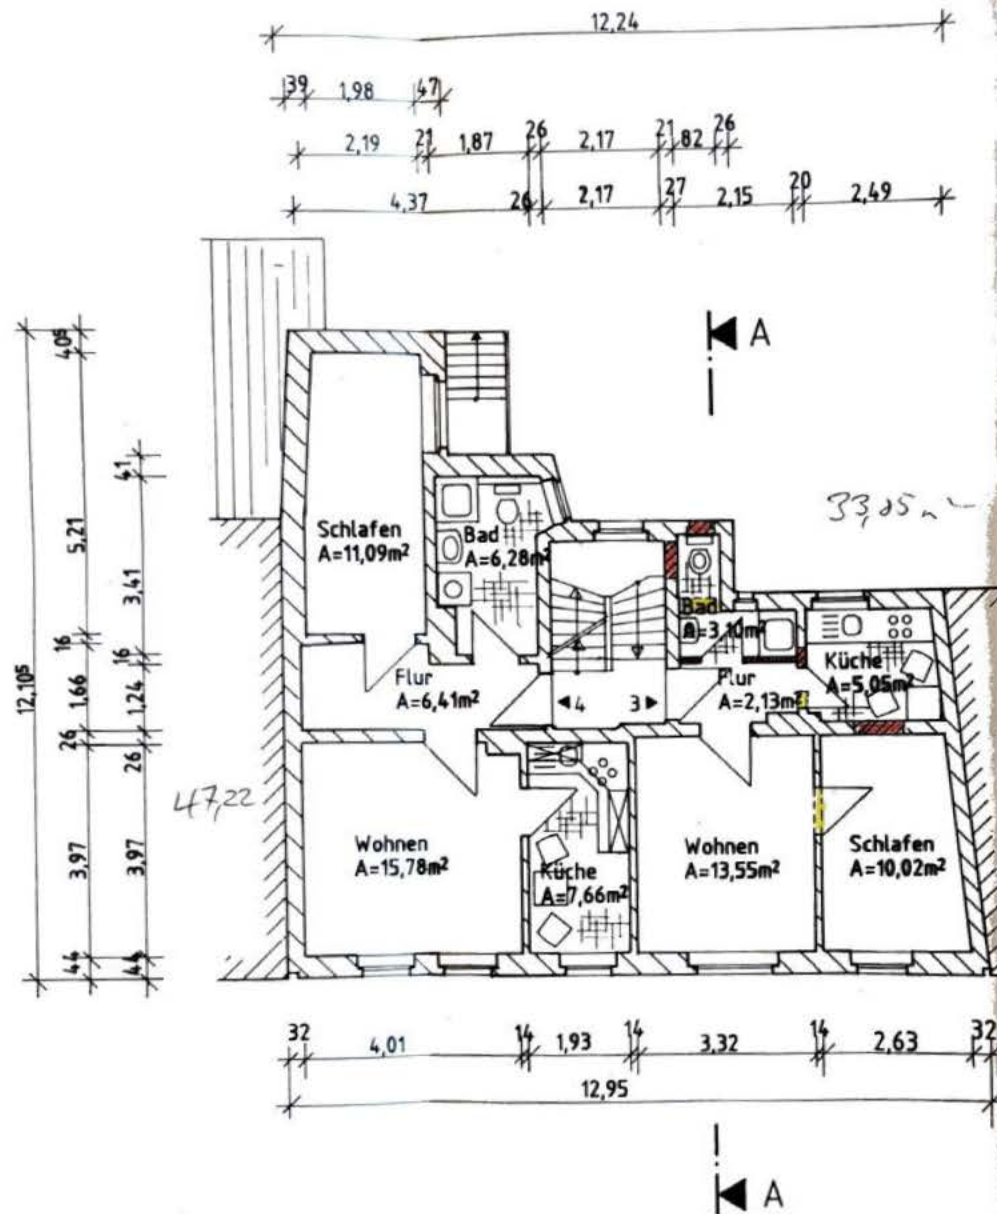


Umbau und Sanierung
Wohnhaus

Genehmigungsplanung
Grundriß 1.Obergeschoß

Maßstab 1:100 Datum 10/99