



# Vermessungs- und Katasterverwaltung Niedersachsen

Gemeinde: Großenkneten  
Gemarkung: Großenkneten  
Flur: 54 Flurstück: 40/62


## Liegenschaftskarte 1:1000

Standardpräsentation

Erstellt am 19.08.2025  
Aktualität der Daten 16.08.2025

N = 5871674

E = 32450521

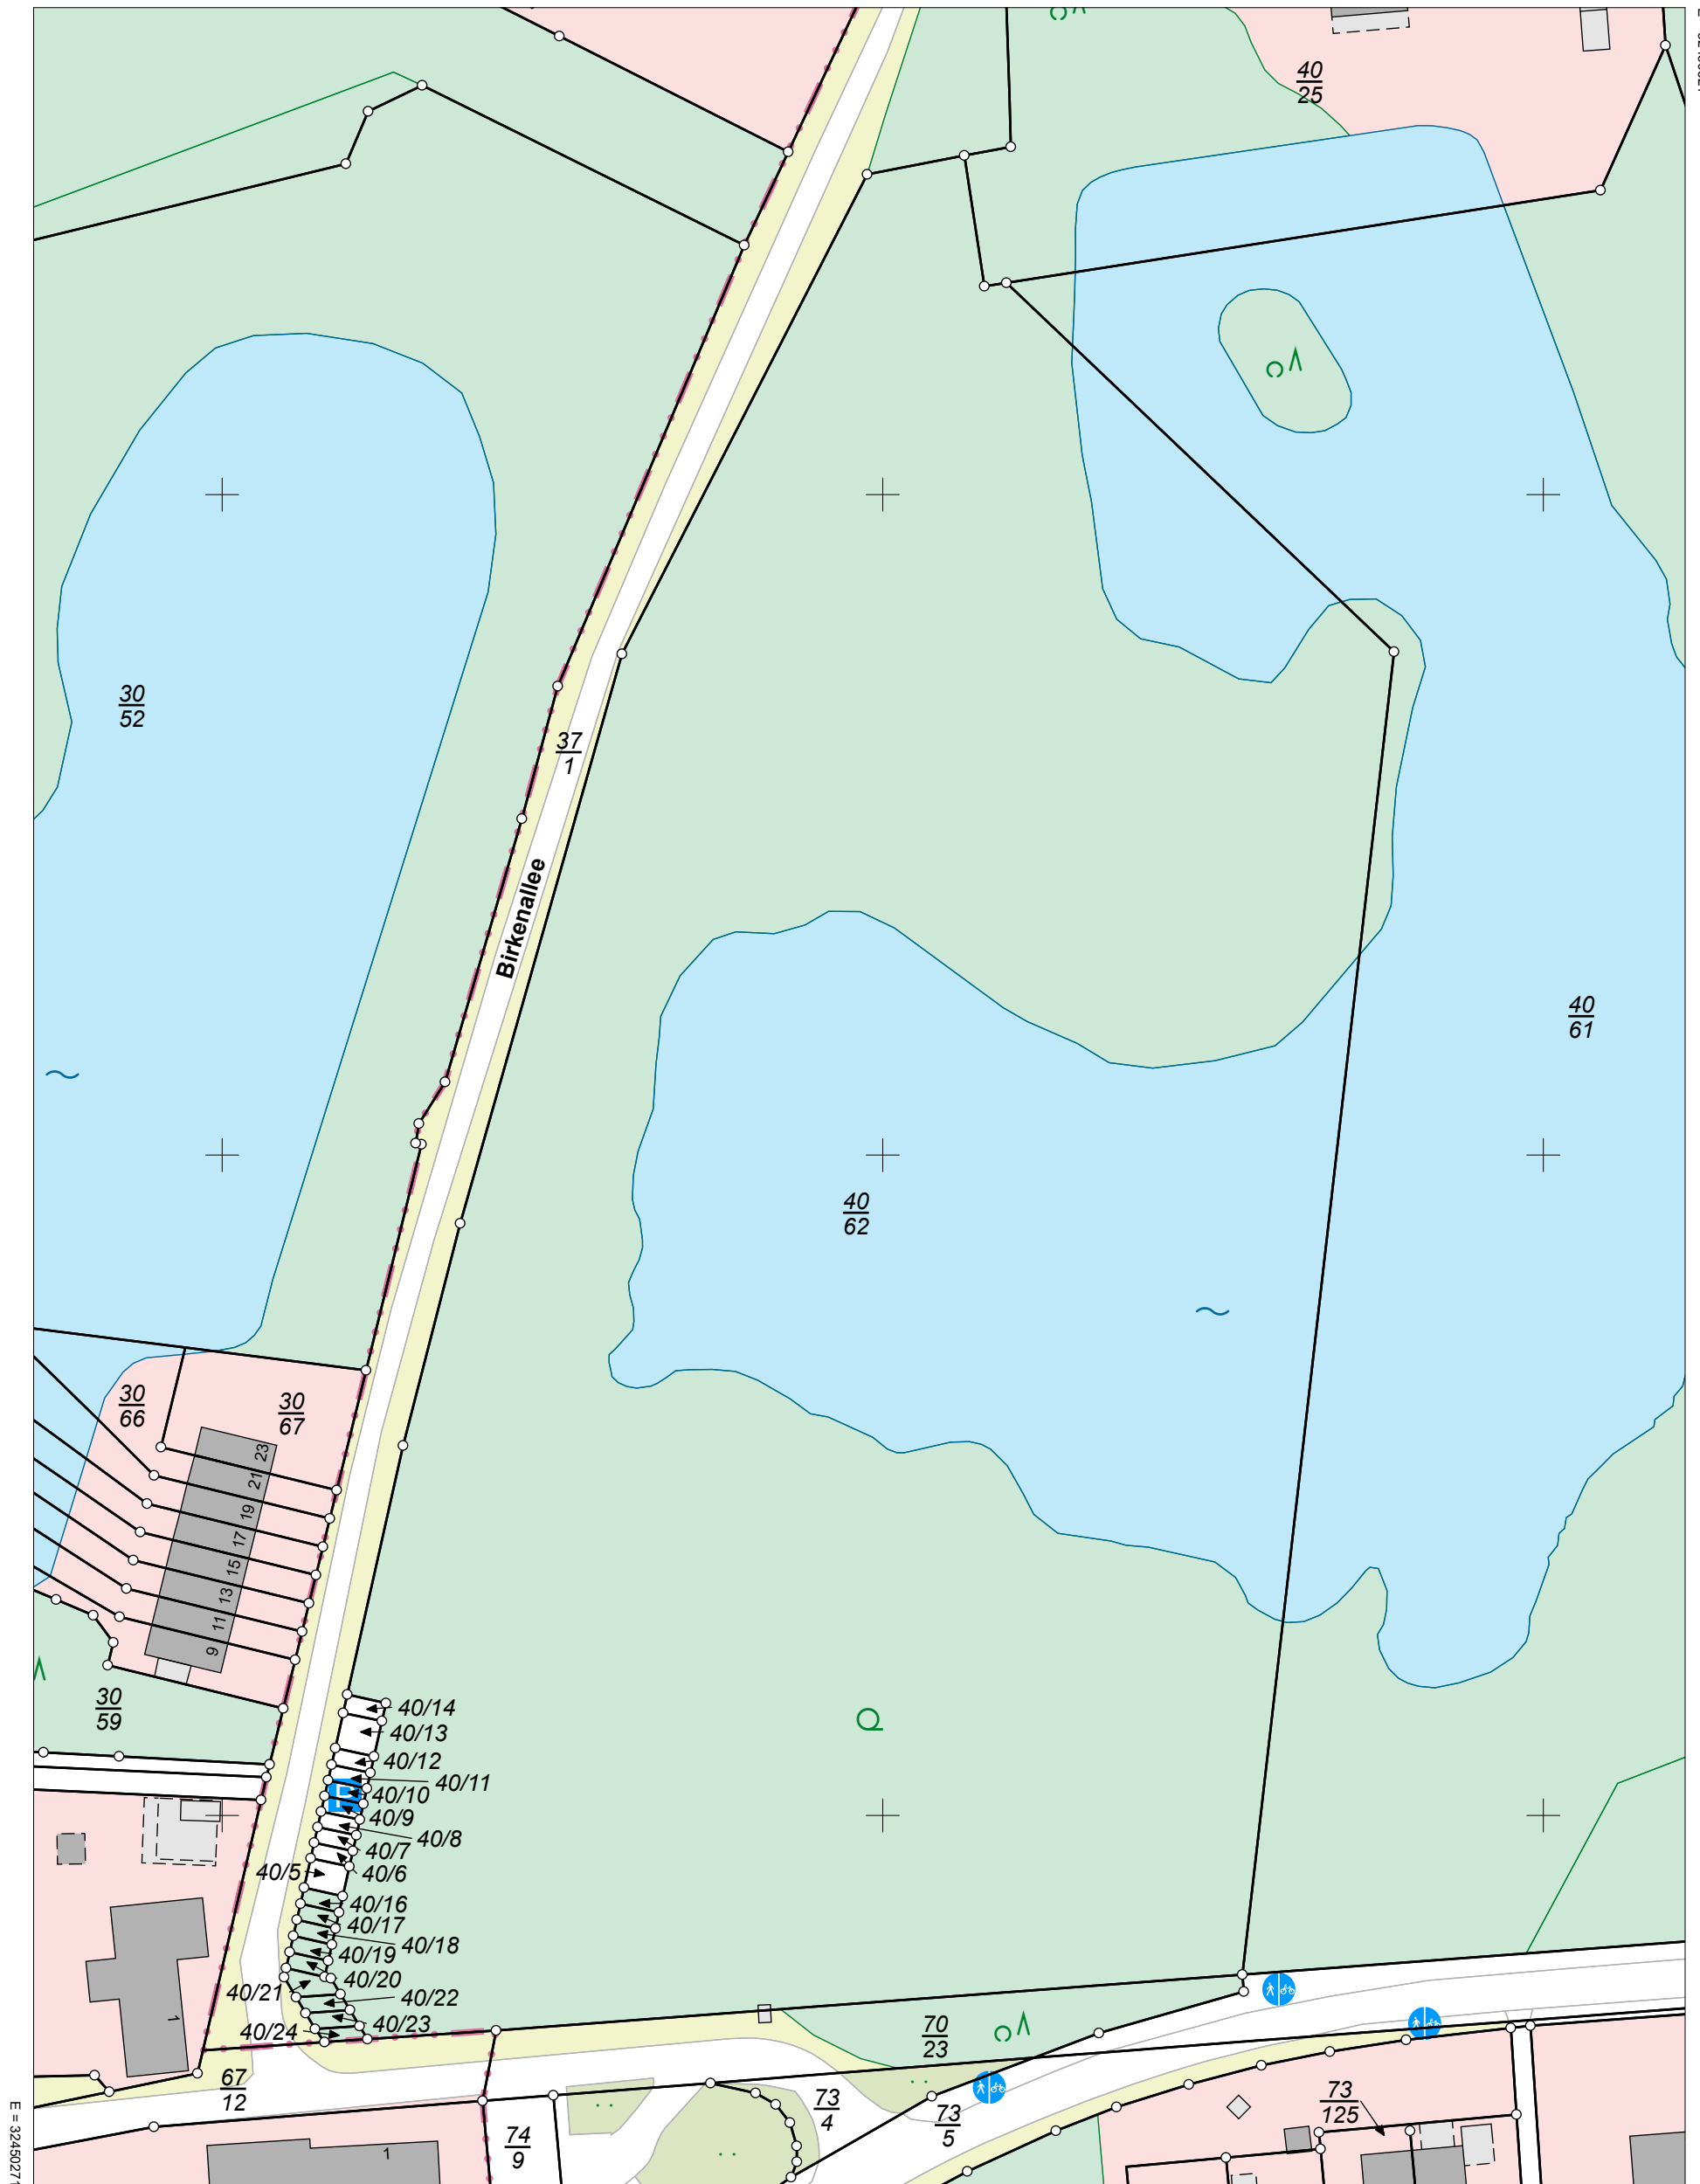

N = 5871344

Maßstab 1:1000

0 10 20 30 Meter

### Verantwortlich für den Inhalt:

Landesamt für Geoinformation und Landesvermessung Niedersachsen  
Regionaldirektion Oldenburg-Cloppenburg - Katasteramt Wildeshausen -  
Im Hagen 2  
27793 Wildeshausen

### Bereitgestellt durch:

RA u. Notar H. Ripphausen a. D. & M. Rosenbohm  
Rechtsanwalt und Notar  
Ammerländer Heerstraße 60  
26129 Oldenburg

### Zeichen:

Bei einer Verwertung für nichteigene oder wirtschaftliche Zwecke oder einer öffentlichen Wiedergabe sind die Allgemeinen Geschäfts- und Nutzungsbedingungen (AGNB) zu beachten; ggf. sind erforderliche Nutzungsrechte über einen zusätzlich mit der für den Inhalt verantwortlichen Behörde abzuschließenden Nutzungsvertrag zu erwerben.