


Erdgeschoss
M 1:100

Erdgeschoss
M 1:100

1. Obergeschoss
M 1:100




2. Obergeschoss
M 1:100

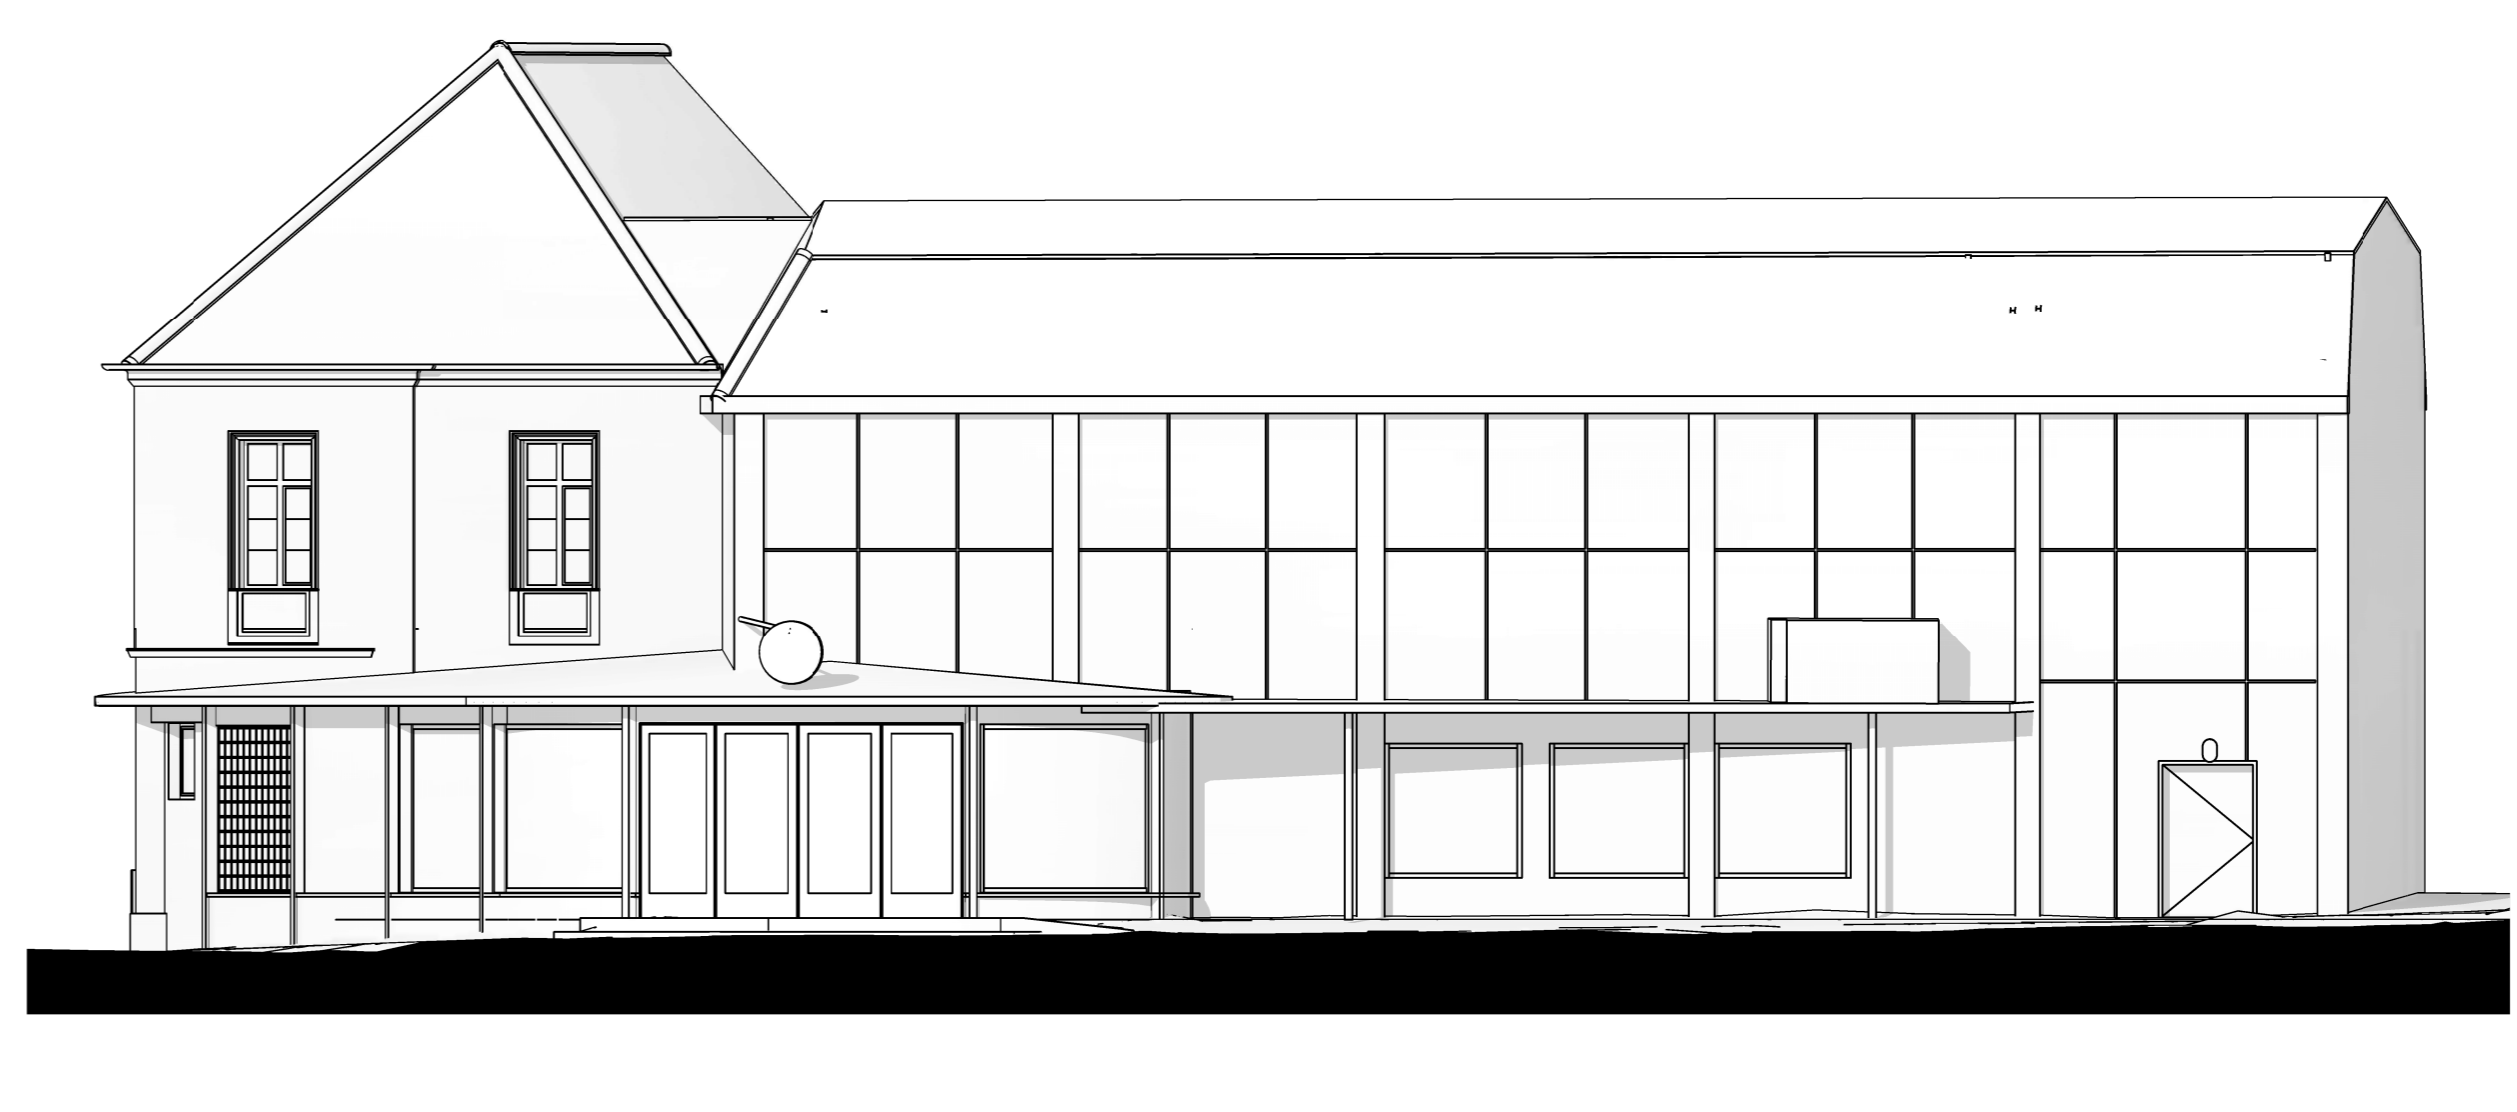

Ansicht 1-a
M 1:100

Ansicht 2-a
M 1:100

Ansicht 3-a
M 1:100

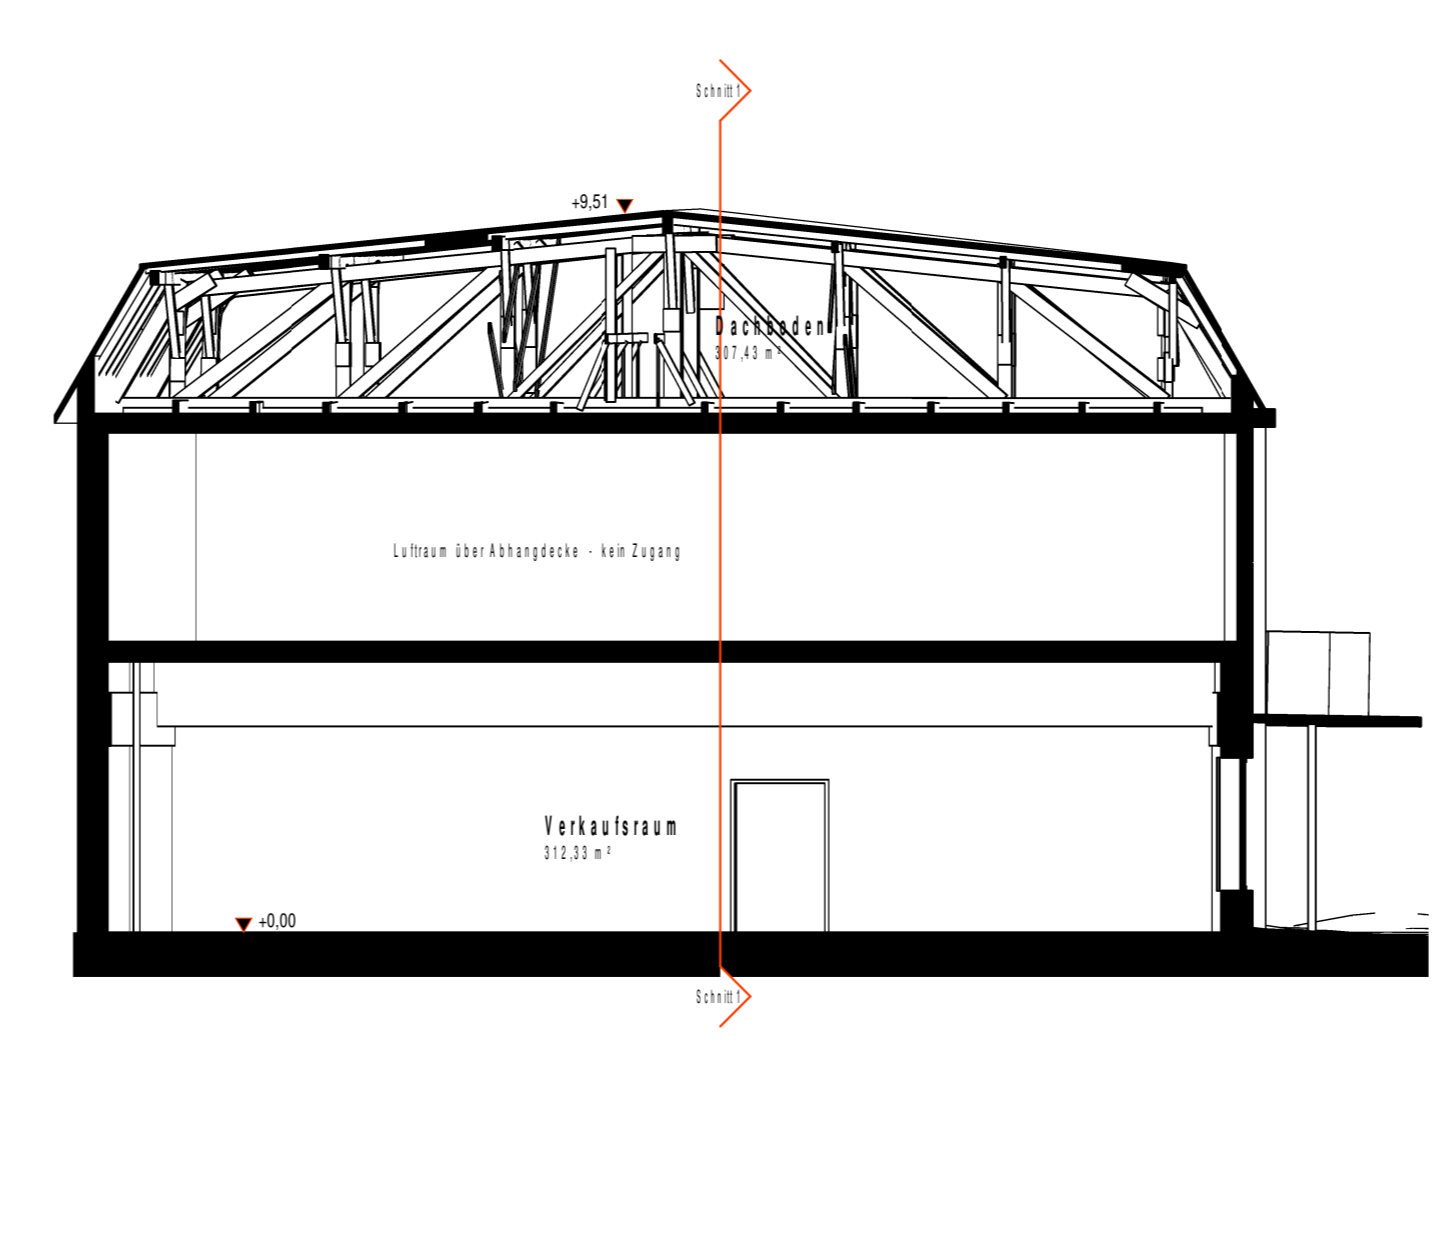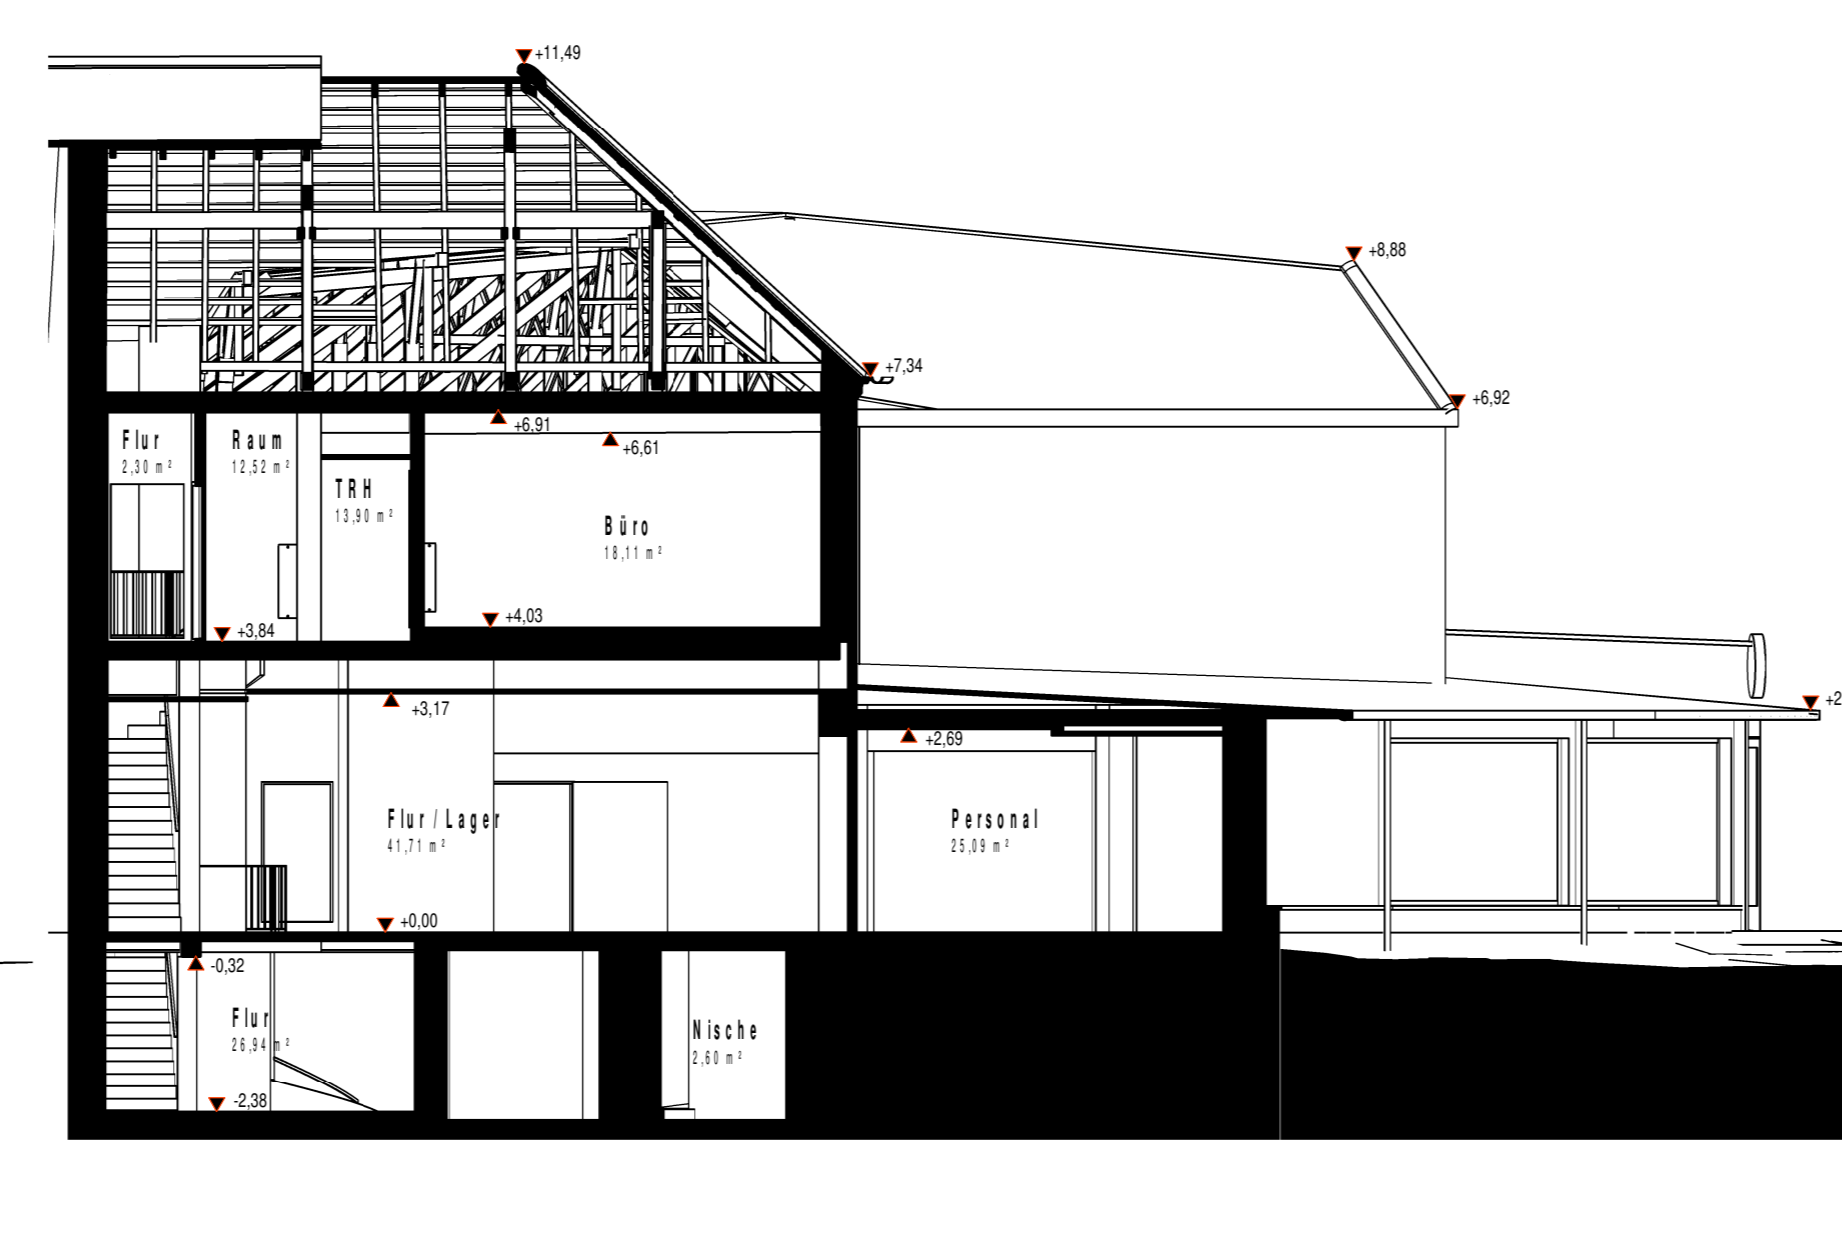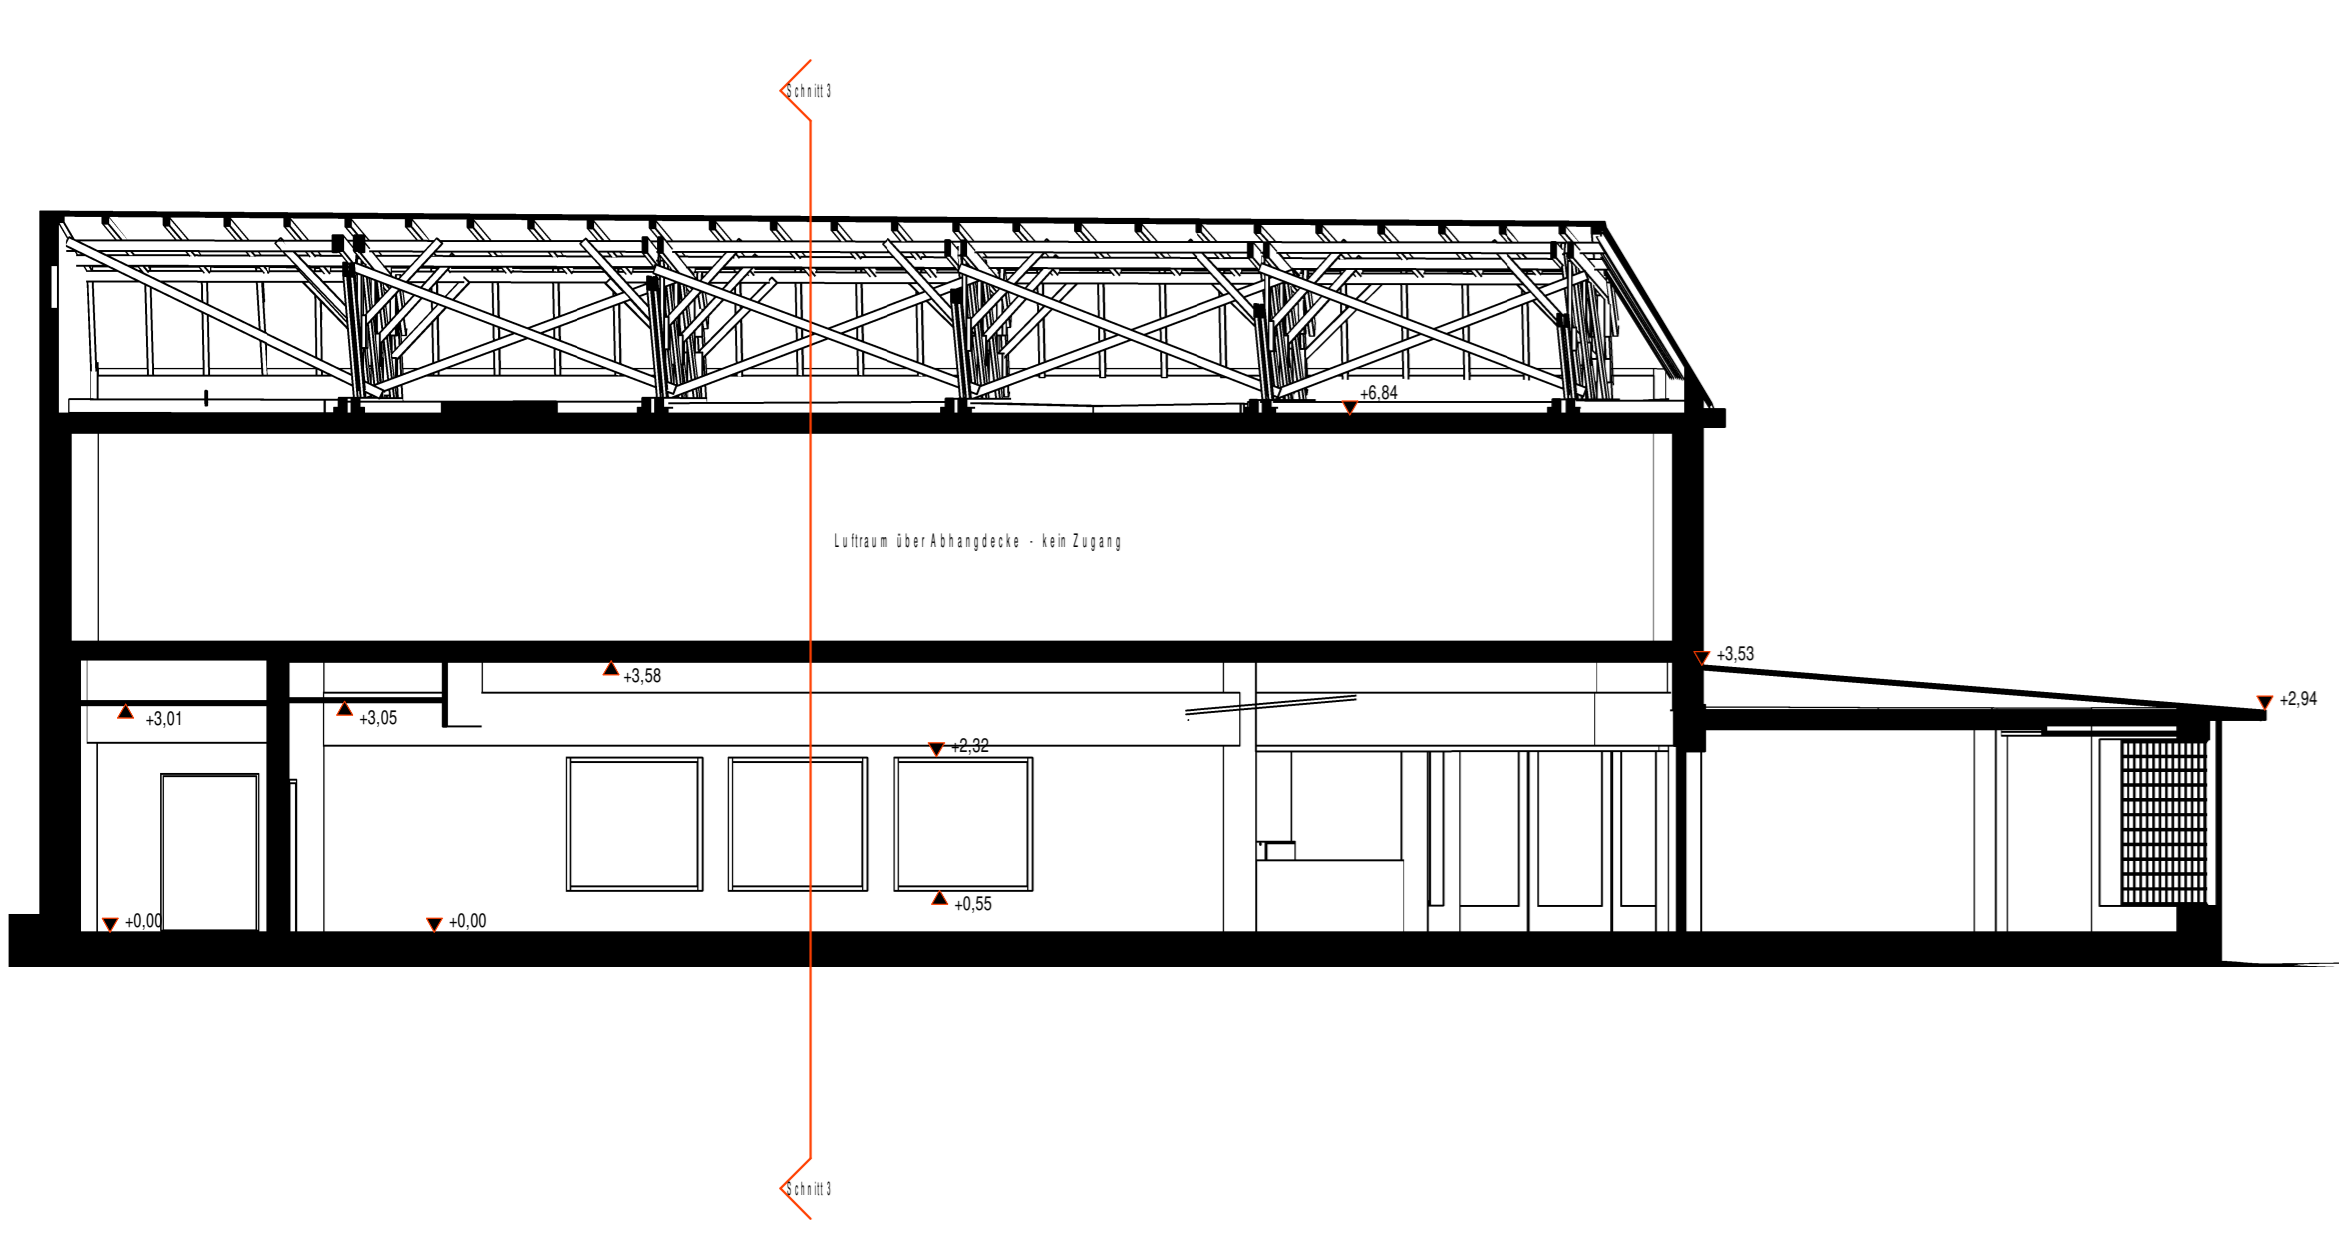

Schnitt 1
M 1:100

Schnitt 2
M 1:100

Schnitt 3
M 1:100

3D Ansicht