


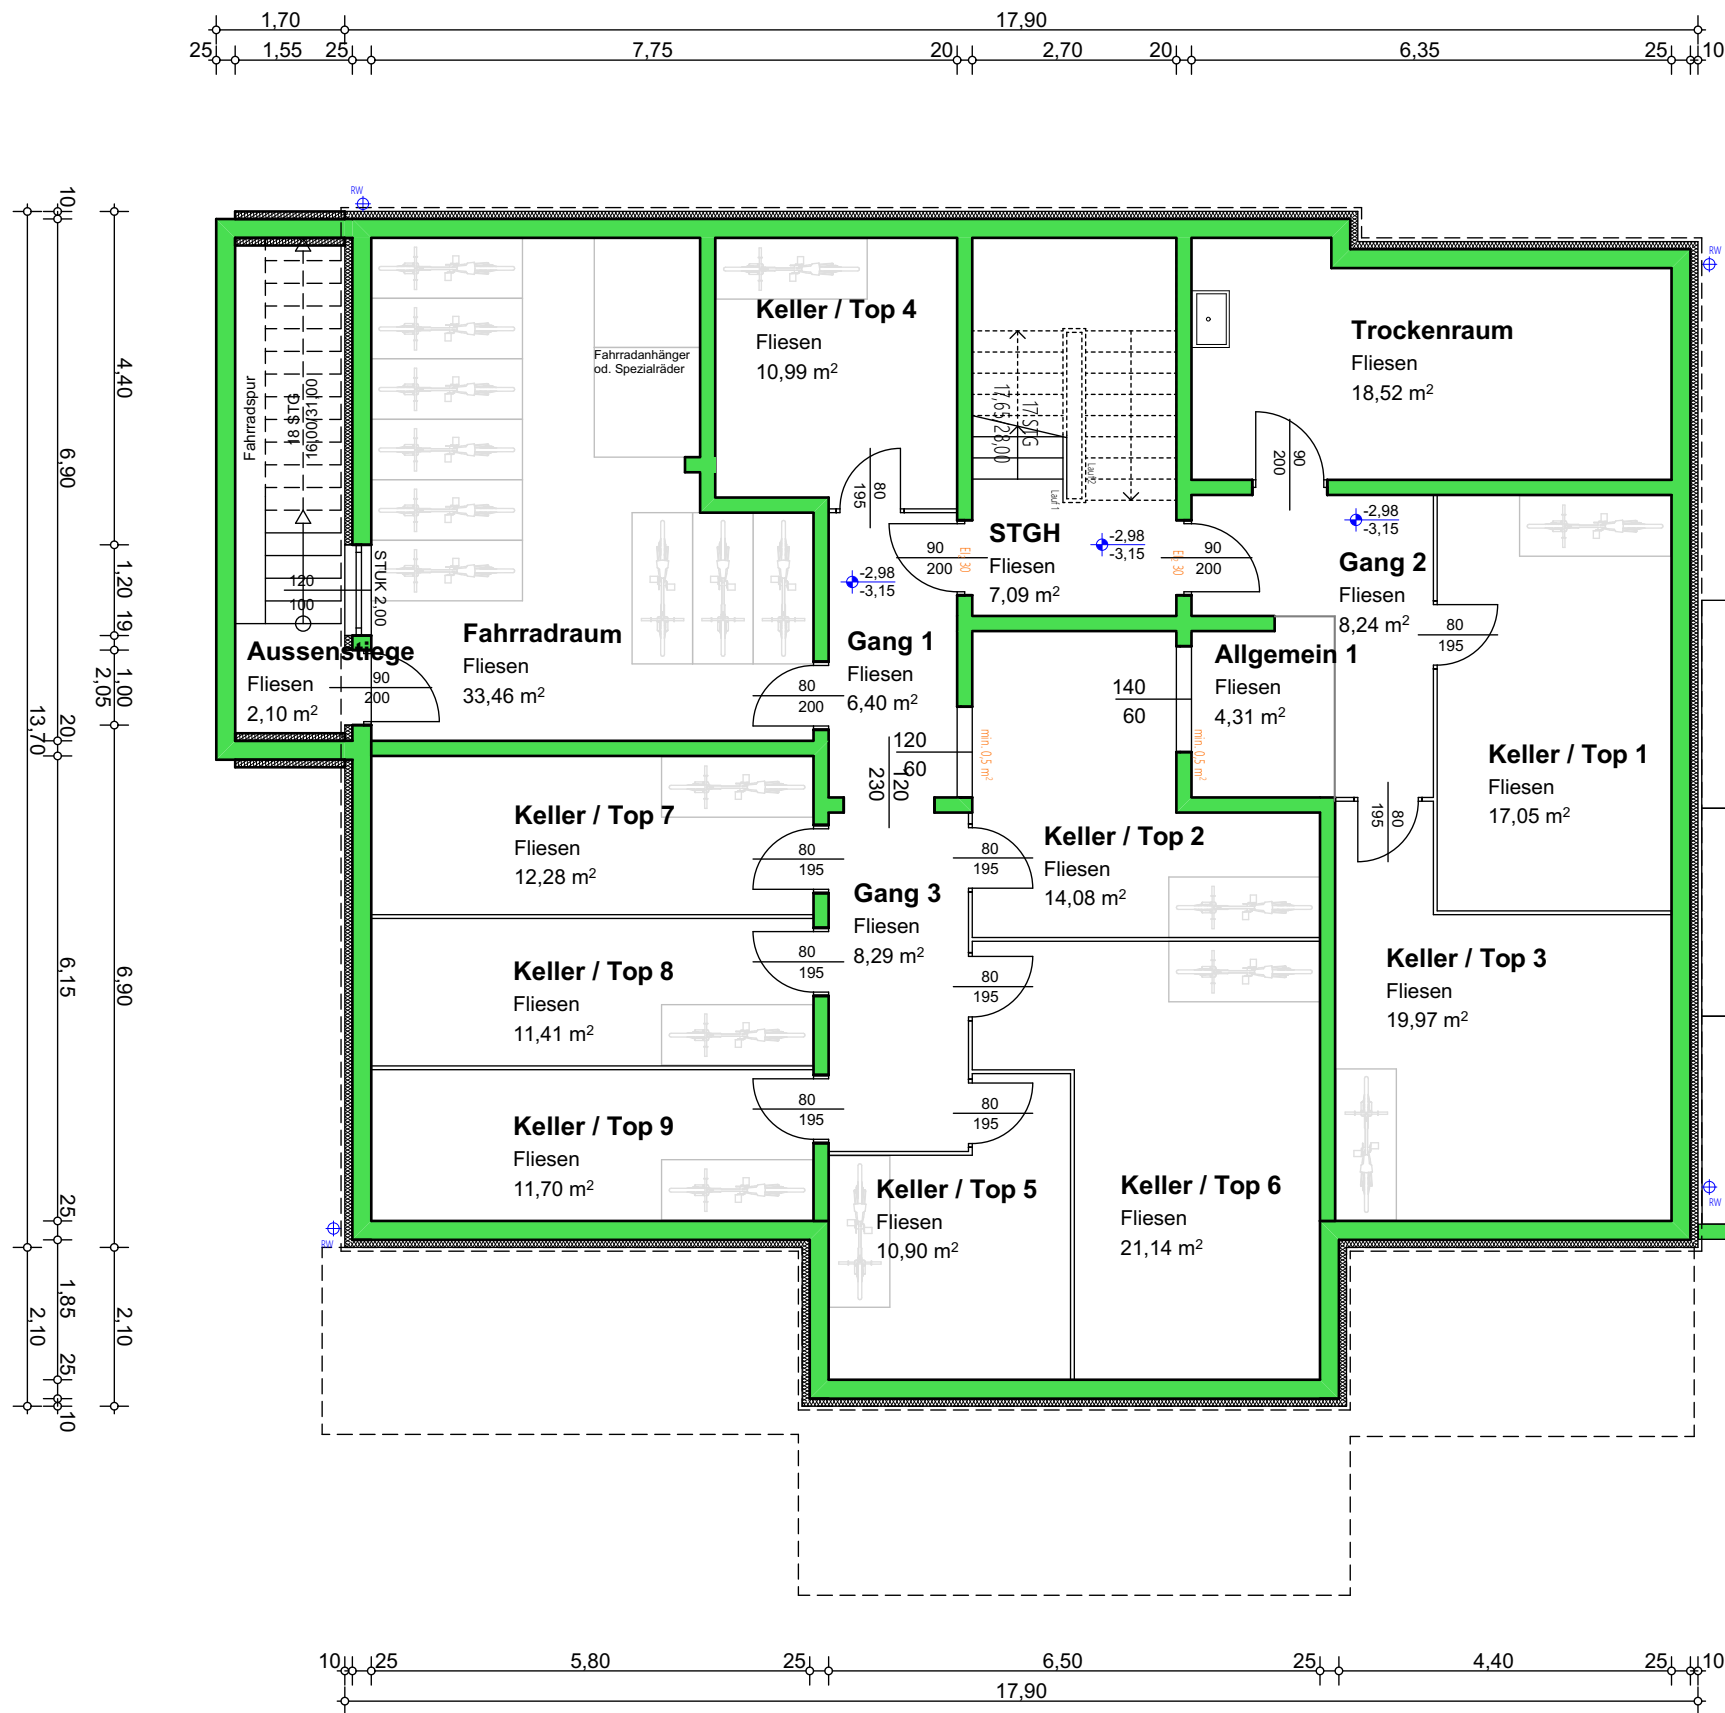

ERGÄNZT AM 10.12.2021:
 - Balkone 2. Obergeschoss
 - Fahrradstellplätze

planungen dandler.	Planinhalt:	EINREICHPLAN HAUSE	Projekt Nr:	09/20
	Bauvorhaben:	Wohnanlage Goldegg / March2 R&R Immobilien GmbH 5621 St. Veit im Pongau	Datum:	23.09.2021
	Planart:	Untergeschoss	Bearbeiter:	MH
	Bmstr. Ing. Sepp Dandler, St. Veiter - Straße 15; A-5621 St. Veit im Pongau Tel: +43 (0) 6415/5105 Fax: DW - 20; e-mail: baumeister-dandler@sbg.at		Maßstab:	1:100
			Plan Nr.:	E / E.01