


A

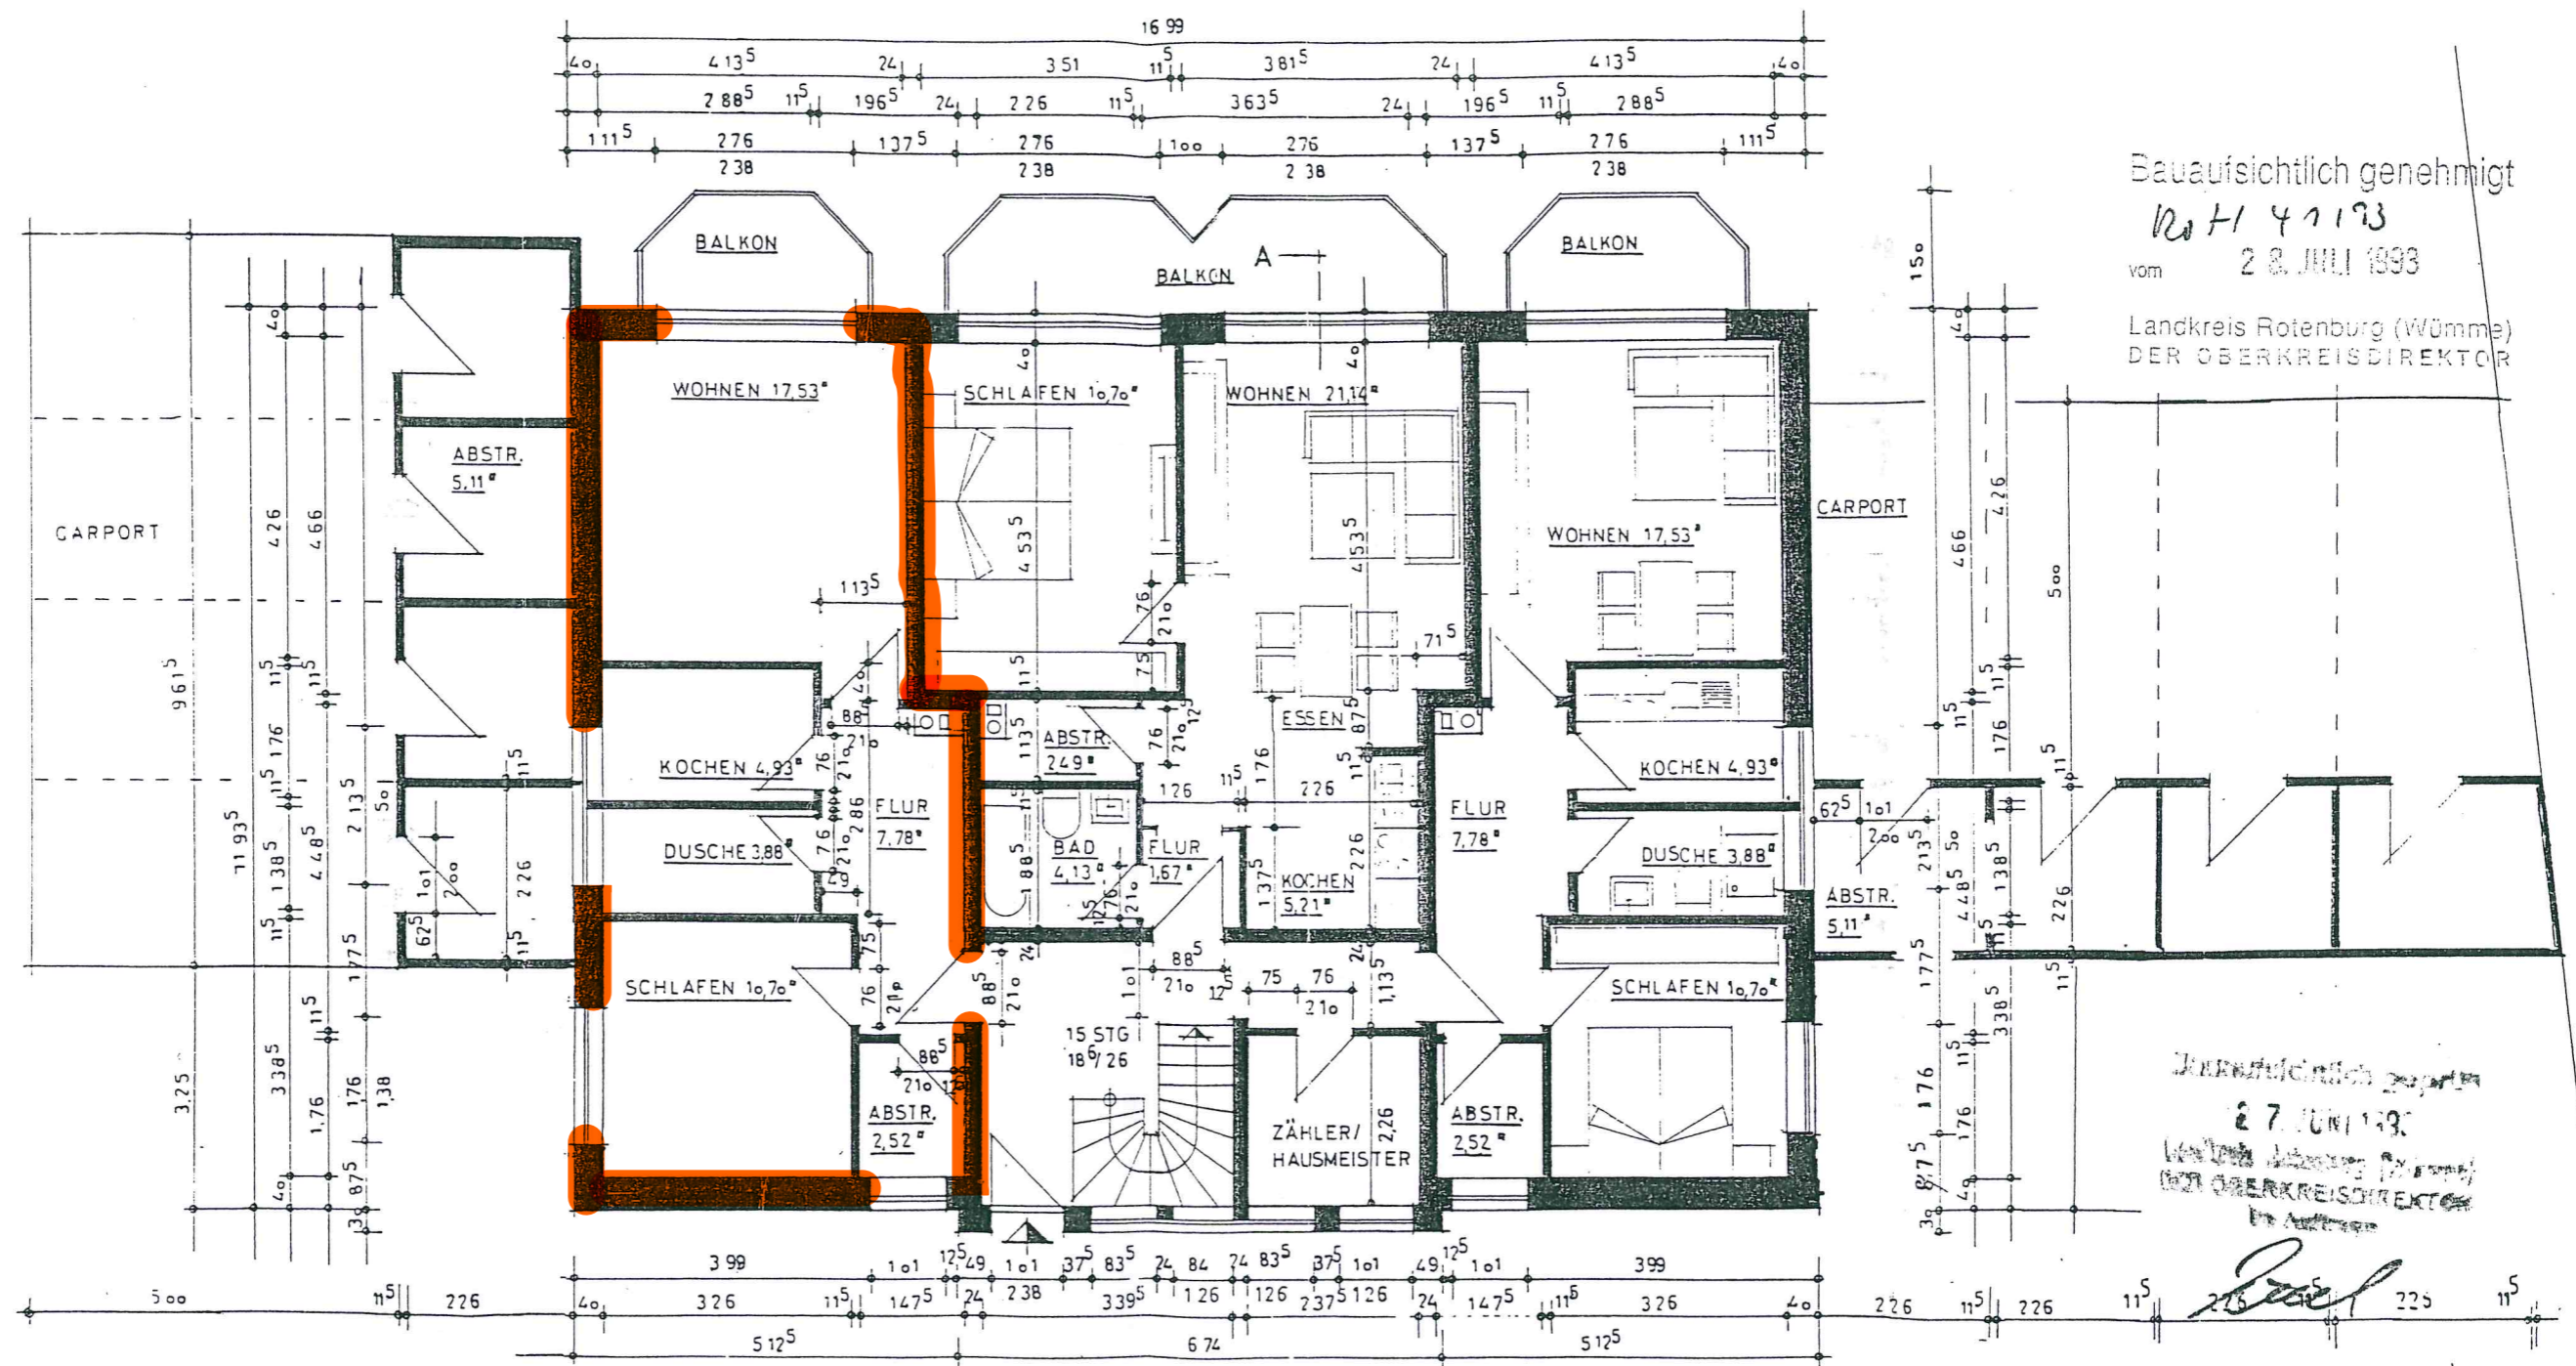

Bauaufsichtlich genehmigt
 Nr. H 47173
 vom 28. JULI 1993
 Landkreis Rotenburg (Wümme)
 DER OBERKREISDIREKTOR

Juristisch geprüft
 27 JUNI 1993
 Landkreis Rotenburg (Wümme)
 DER OBERKREISDIREKTOR
 Dr. ...

ERD und OBERGESCHOSS

PLANUNG: HANS HERMANN ALBERS WERKSTR 1 2720 ROW		TEL. 04261/6842
BAUHERR: MISCHKE BAUGESELLSCHAFT mBH 2723 SCHEESSEL		FAX. 04261/67663
BAUVORHABEN: NEUBAU VON 8 WE IN 2720 ROW WOLLGRASWEG		
GEZ. 22.12.1992	BAUHERR:	PLANFERTIGER:
MASSTAB: 1:100	<i>Mischke</i>	BAUUNTERNEHMEN
BLATT: 1A		Hans Herm. Albers GmbH
GEÄNDERT: 06.04.93		Werkstr. 1, Tel. 04261-6842
		2720 Rotenburg (Wümme)