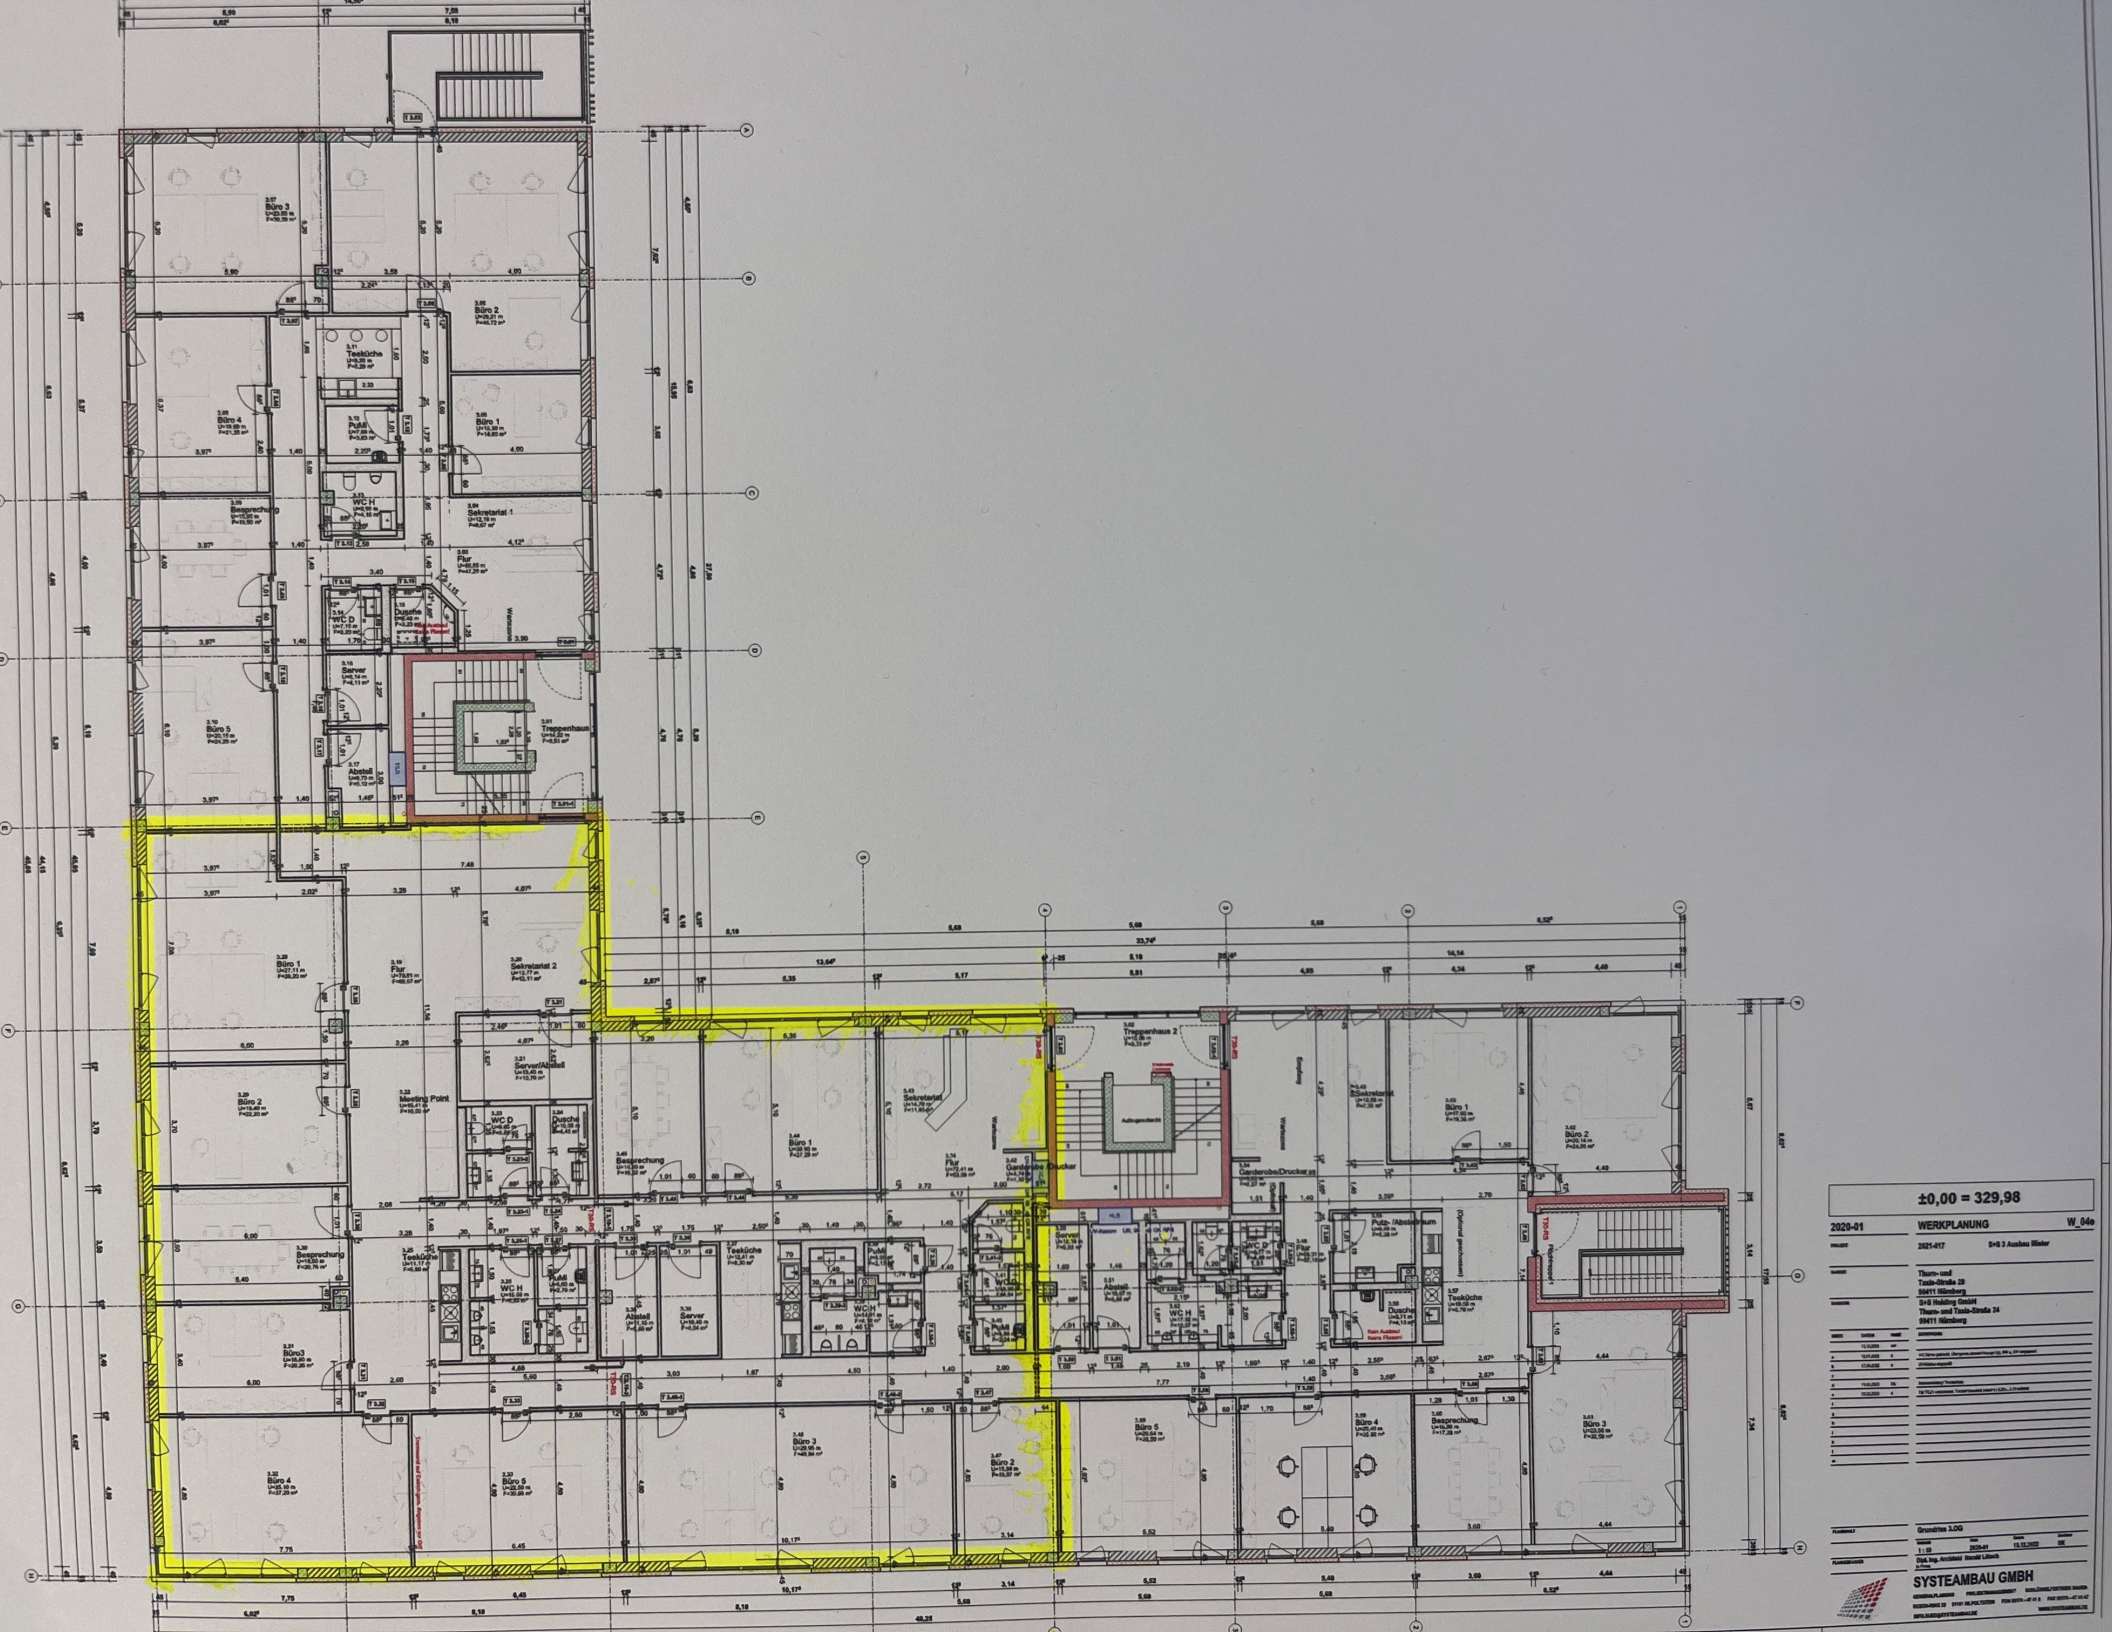
±0,00 = 329,98
2020-01
WERKPLANUNG
W_04e
2021-017
B+S 3 Ausbau Mieter
Thurn- und Taxis-Straße 29
90411 Nürnberg
B+S Holding GmbH
Thurn- und Taxis-Straße 24
90411 Nürnberg
Grundriss 3.OG
1 : 50
2020-01
15.12.2020
Dipl.-Ing. Architekt Ronald Lösch
SYSTEAMBAU GMBH