


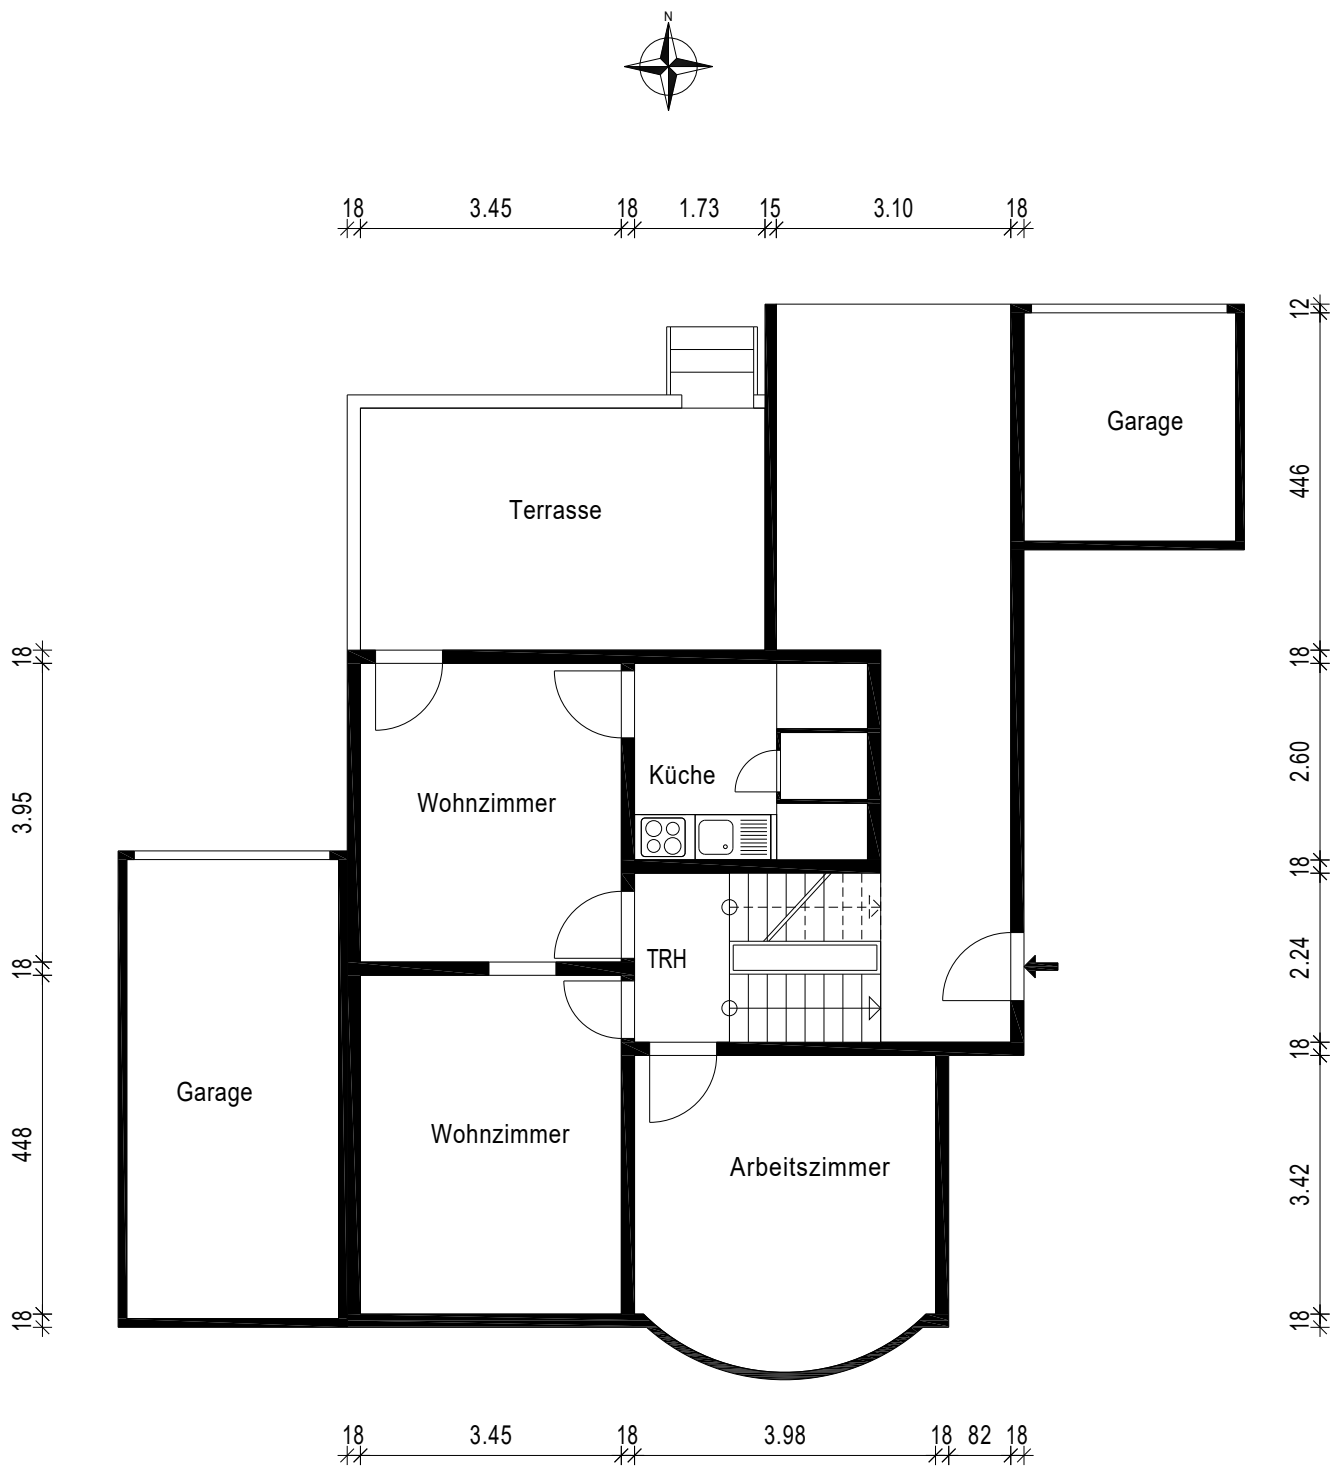

Gebäude EFH / MFH		
Ort/Straße 48159 Münster, Grevener Straße 279		
Planinhalt Erdgeschoss		
Maßstab 1:100	Datum 24.11.2025	
Objekt-Nr. -	Plan-Nr. 1	
		Aufmaß - CAD-Service - Flächen