


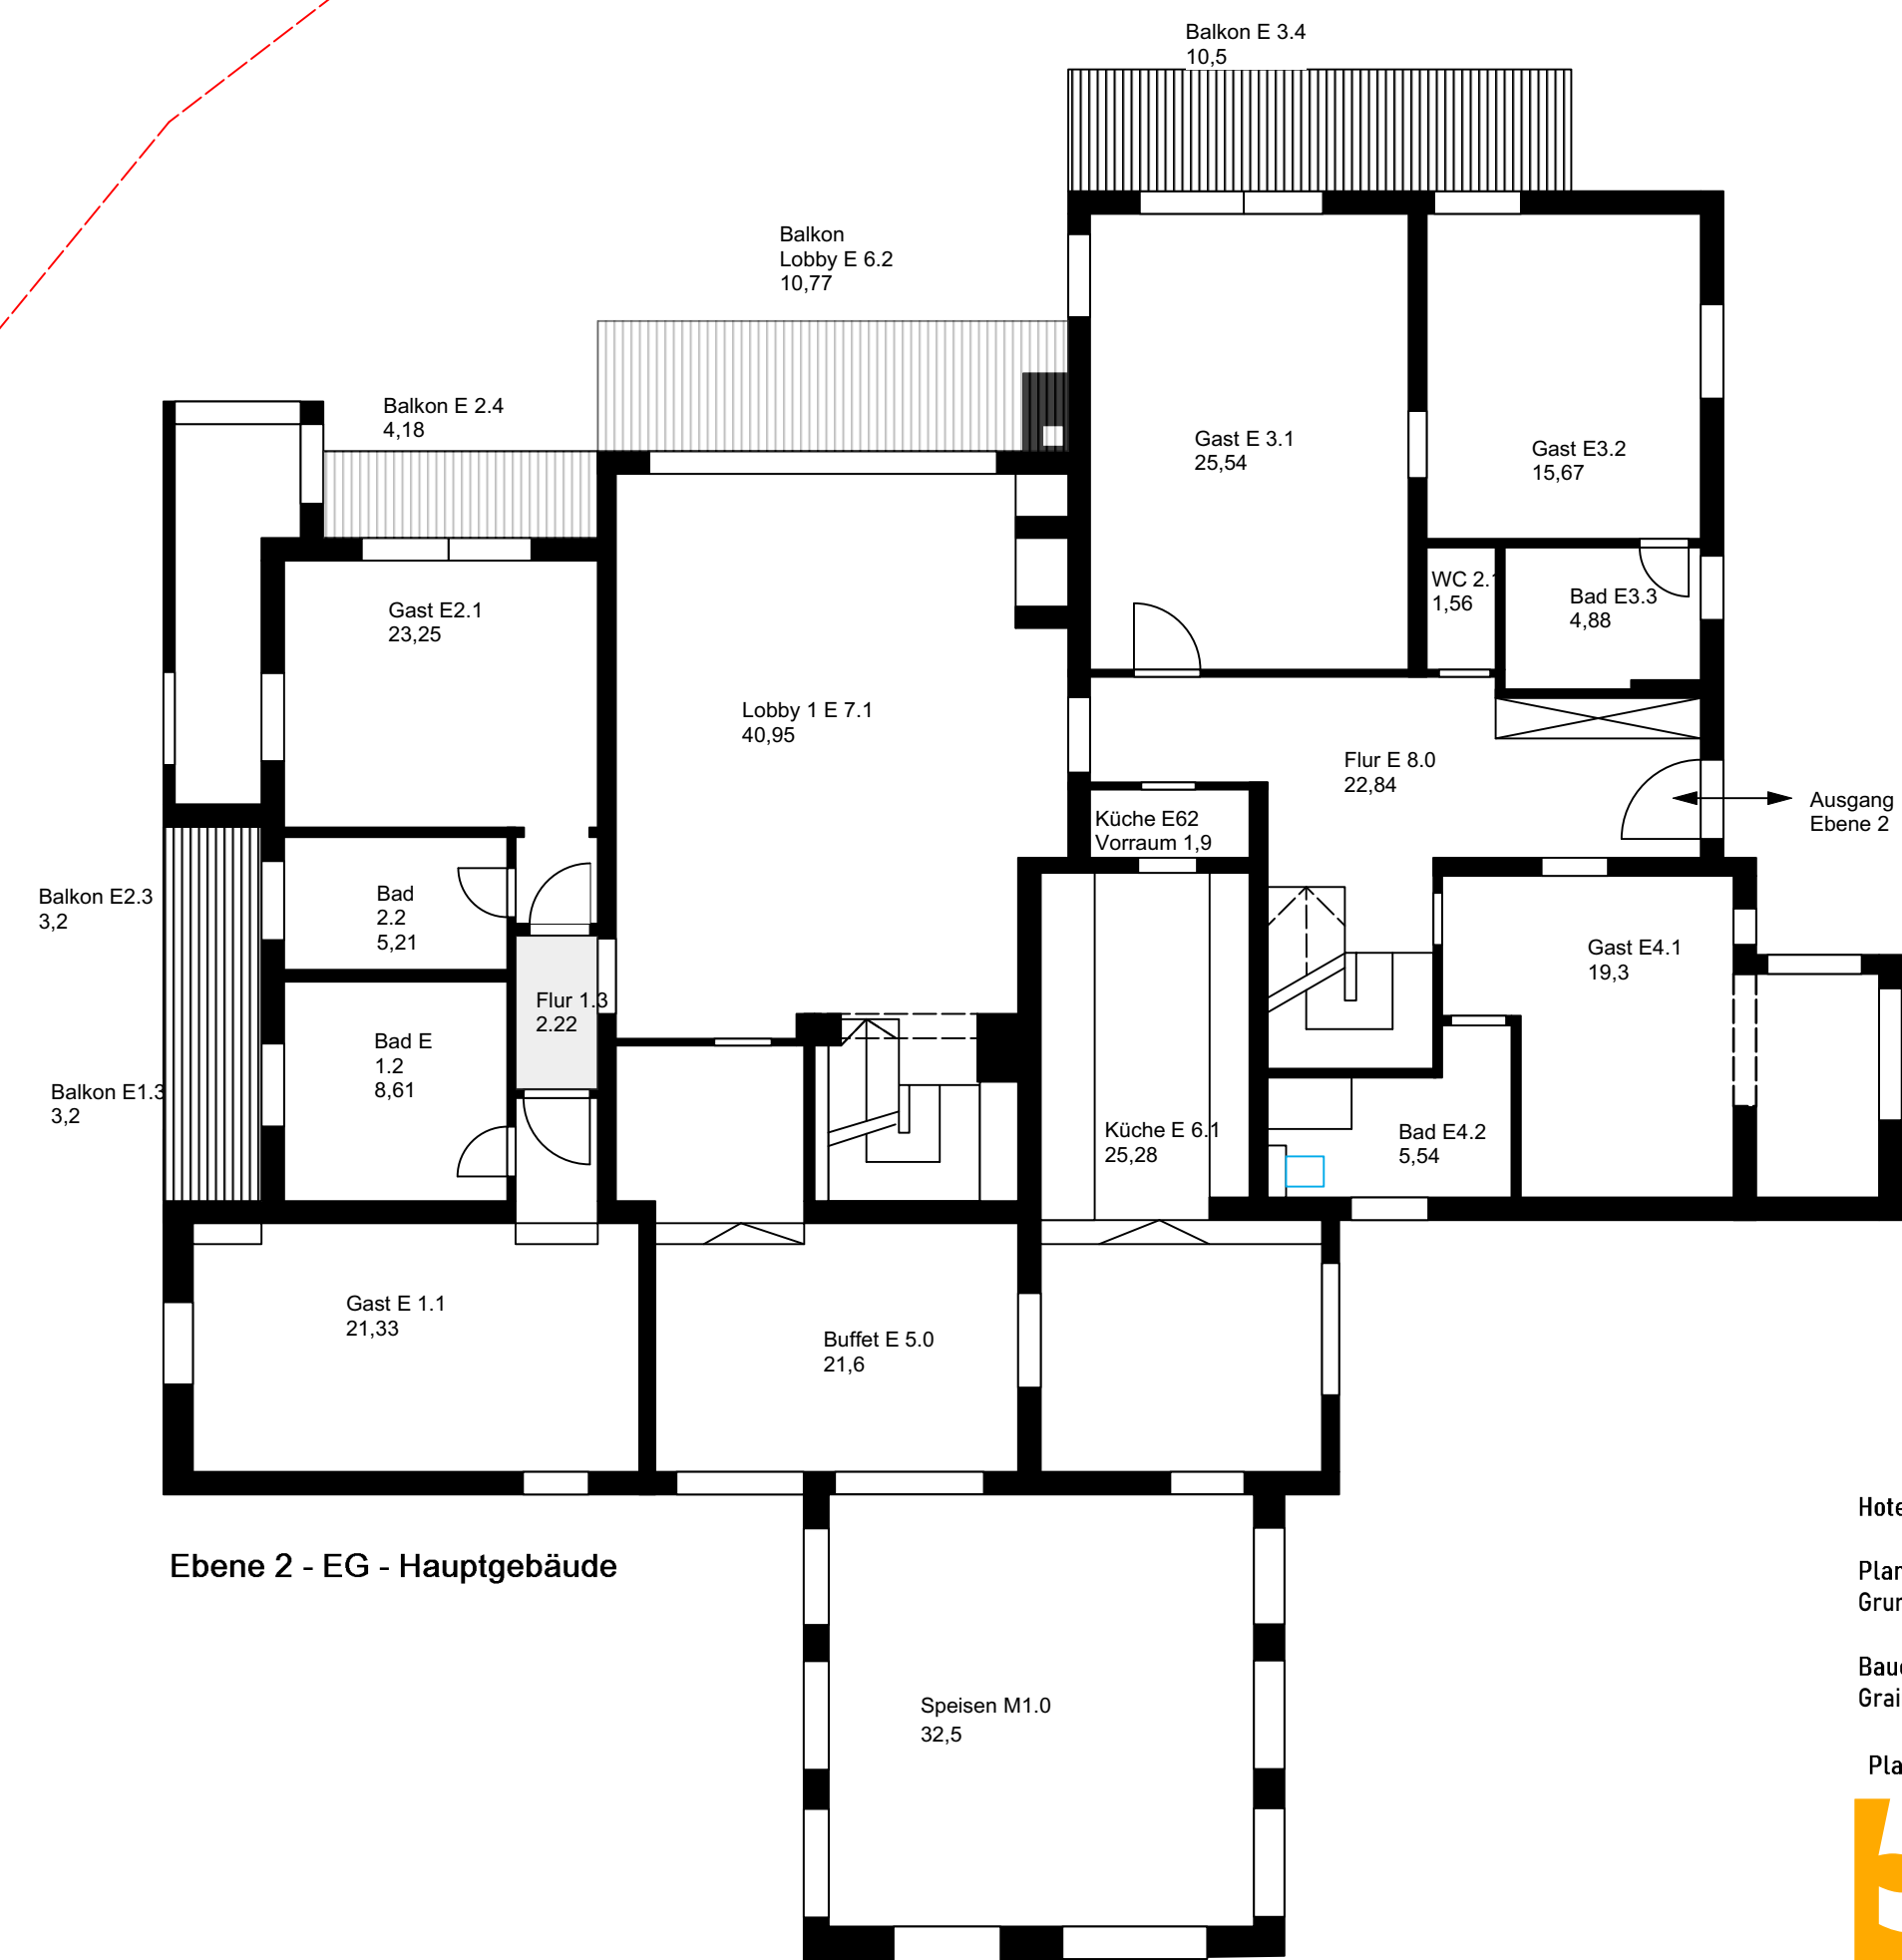

Ebene 2 - EG - Hauptgebäude

Hotel Bergland - AufmaßpläneBestand


Planinhalt:
Grundrisse Ebene 2 EG - 1/100

Bauort:
Grainau - Alpsitzstrasse - Fl. Nr.: 842 und 842/2

Planung

 bau

roland gittinger
apl. ing. b. arch.
hauptstrasse 75 a - 82447 garmisch
und
rothmannstrasse 9 - 80333 münchen
089-9151479
info@bau.de

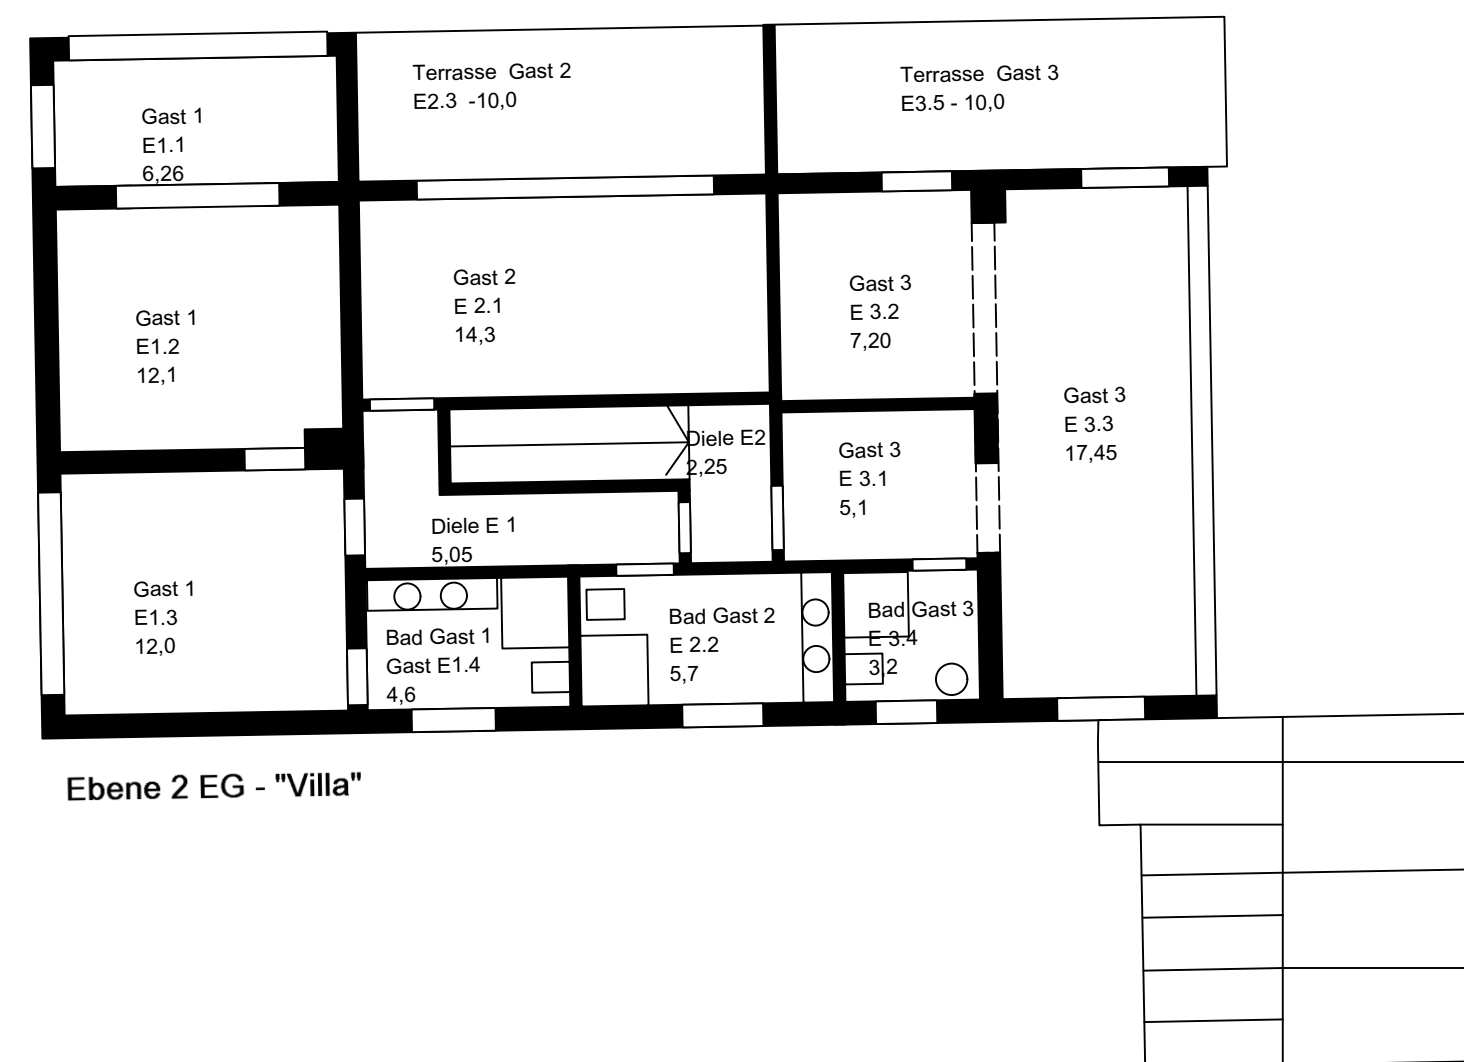

Ebene 2 EG - "Villa"

Hotel Bergland - AufmaßpläneBestand

Planinhalt:
Grundrisse Ebene 2 EG - 1/100

Bauort:
Grainau - Alpsitzstrasse - Fl. Nr.: 842 und 842/2

Planung

 bau

roland gittinger
apl. ing. b. arch.
hauptstrasse 75 a - 82447 garmisch
und
rothmannstrasse 9 - 80333 münchen
089-9151479
info@bau.de