
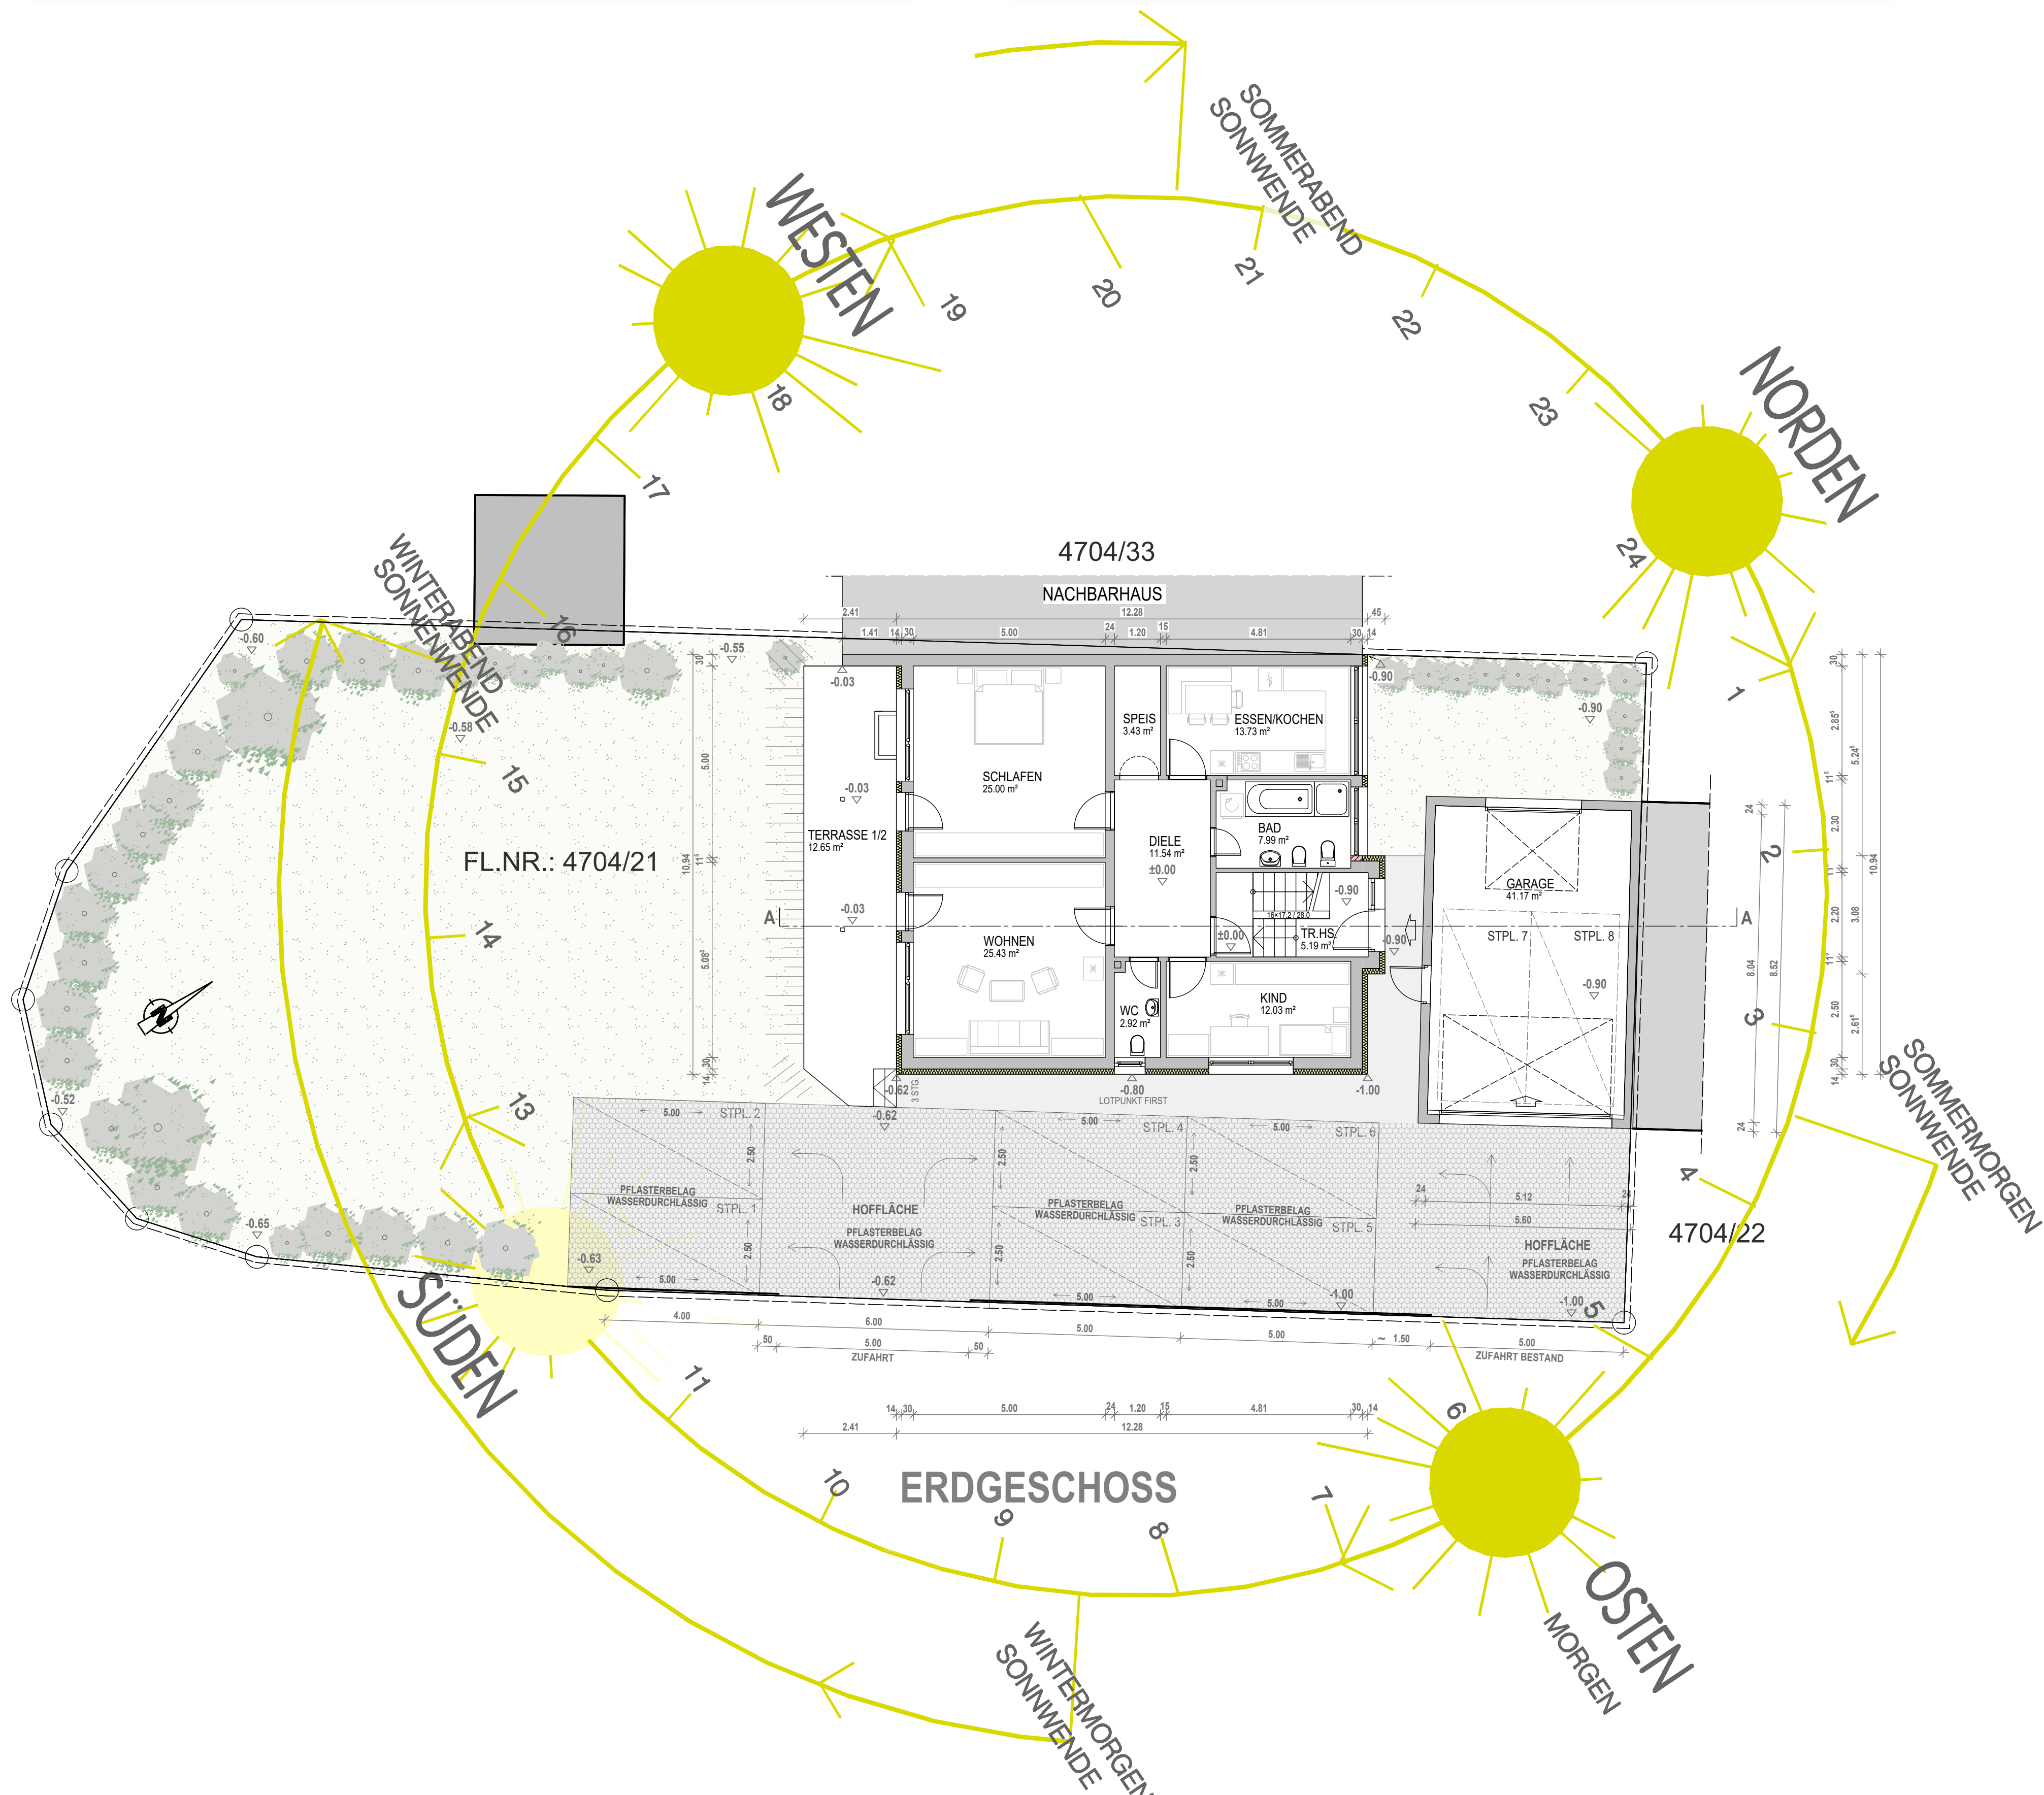
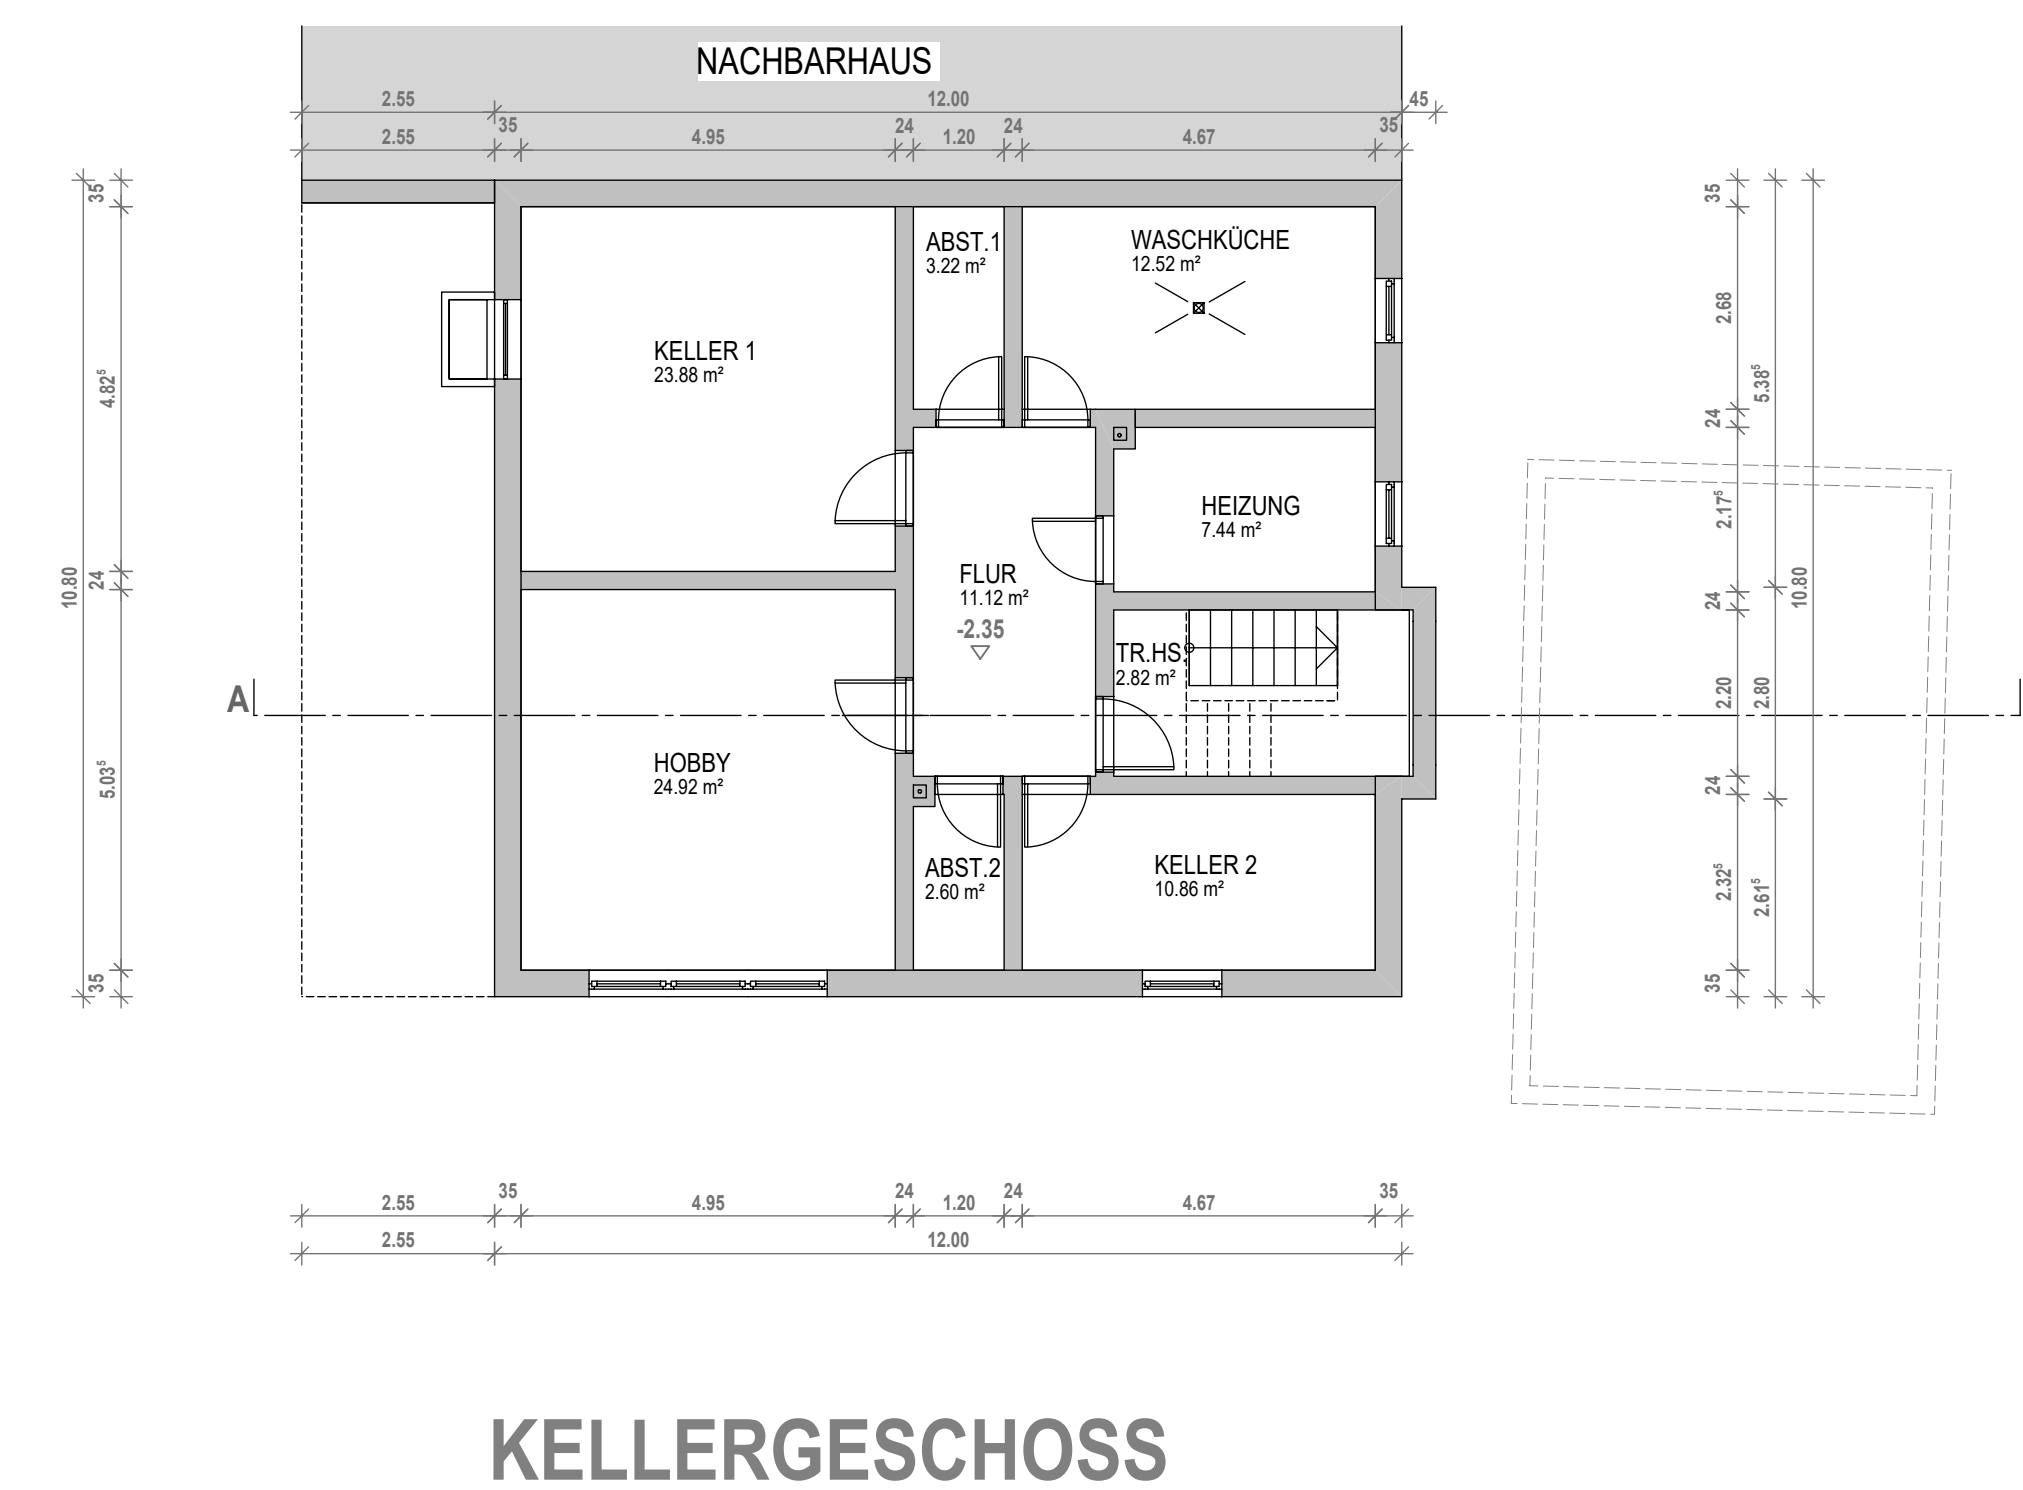
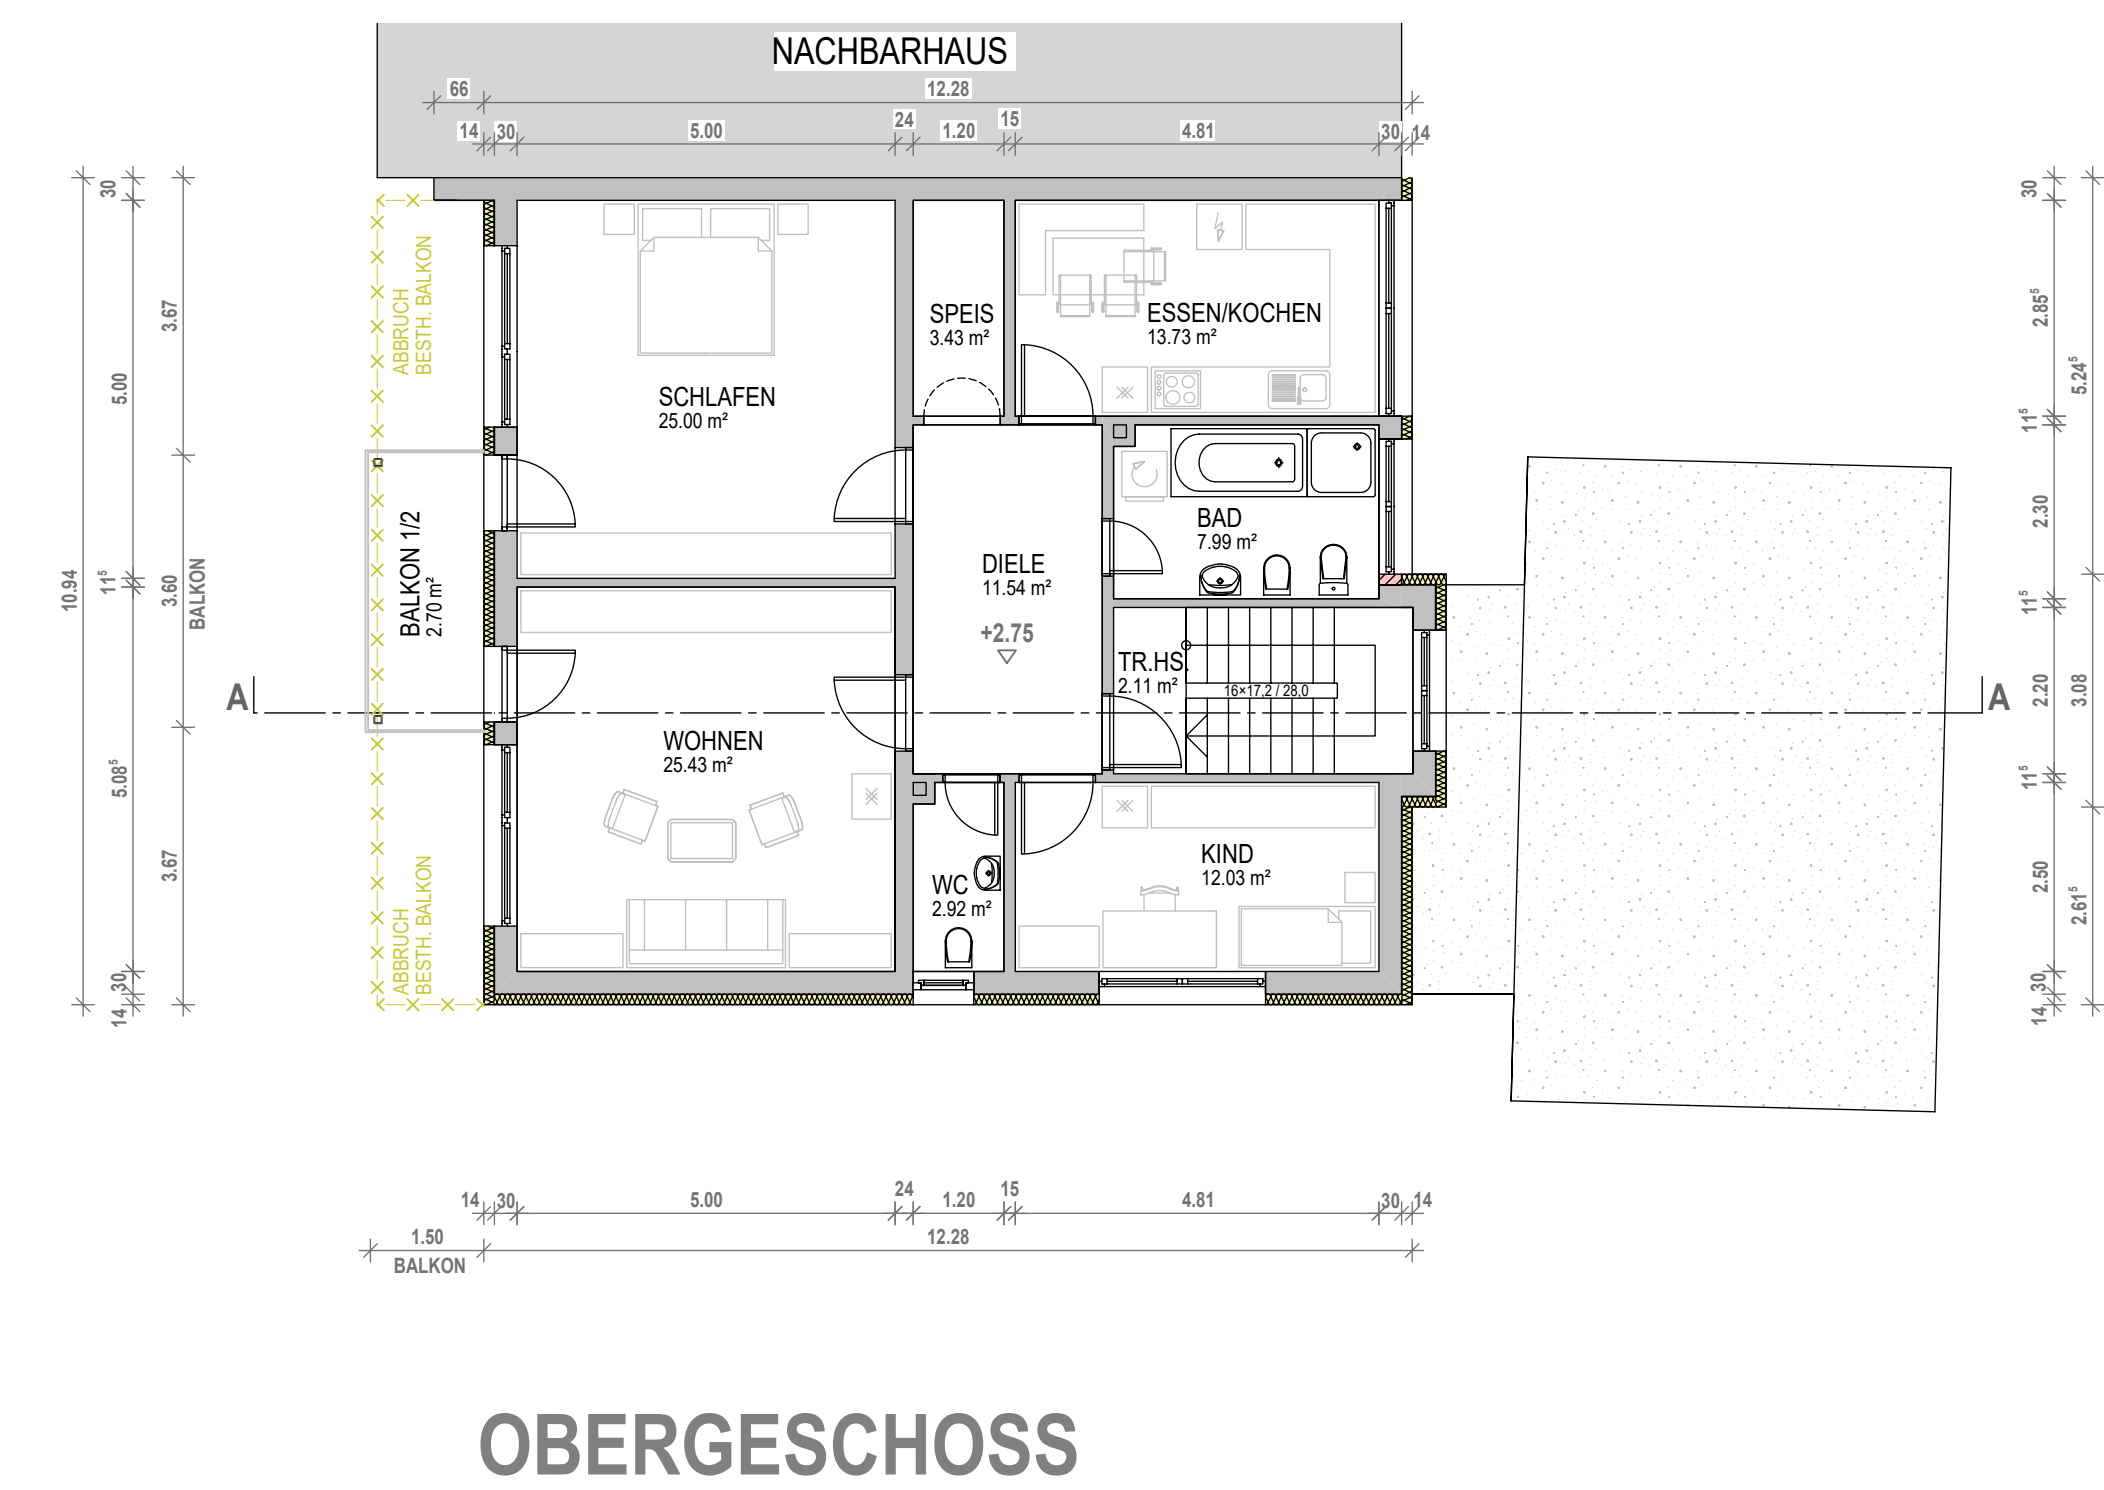
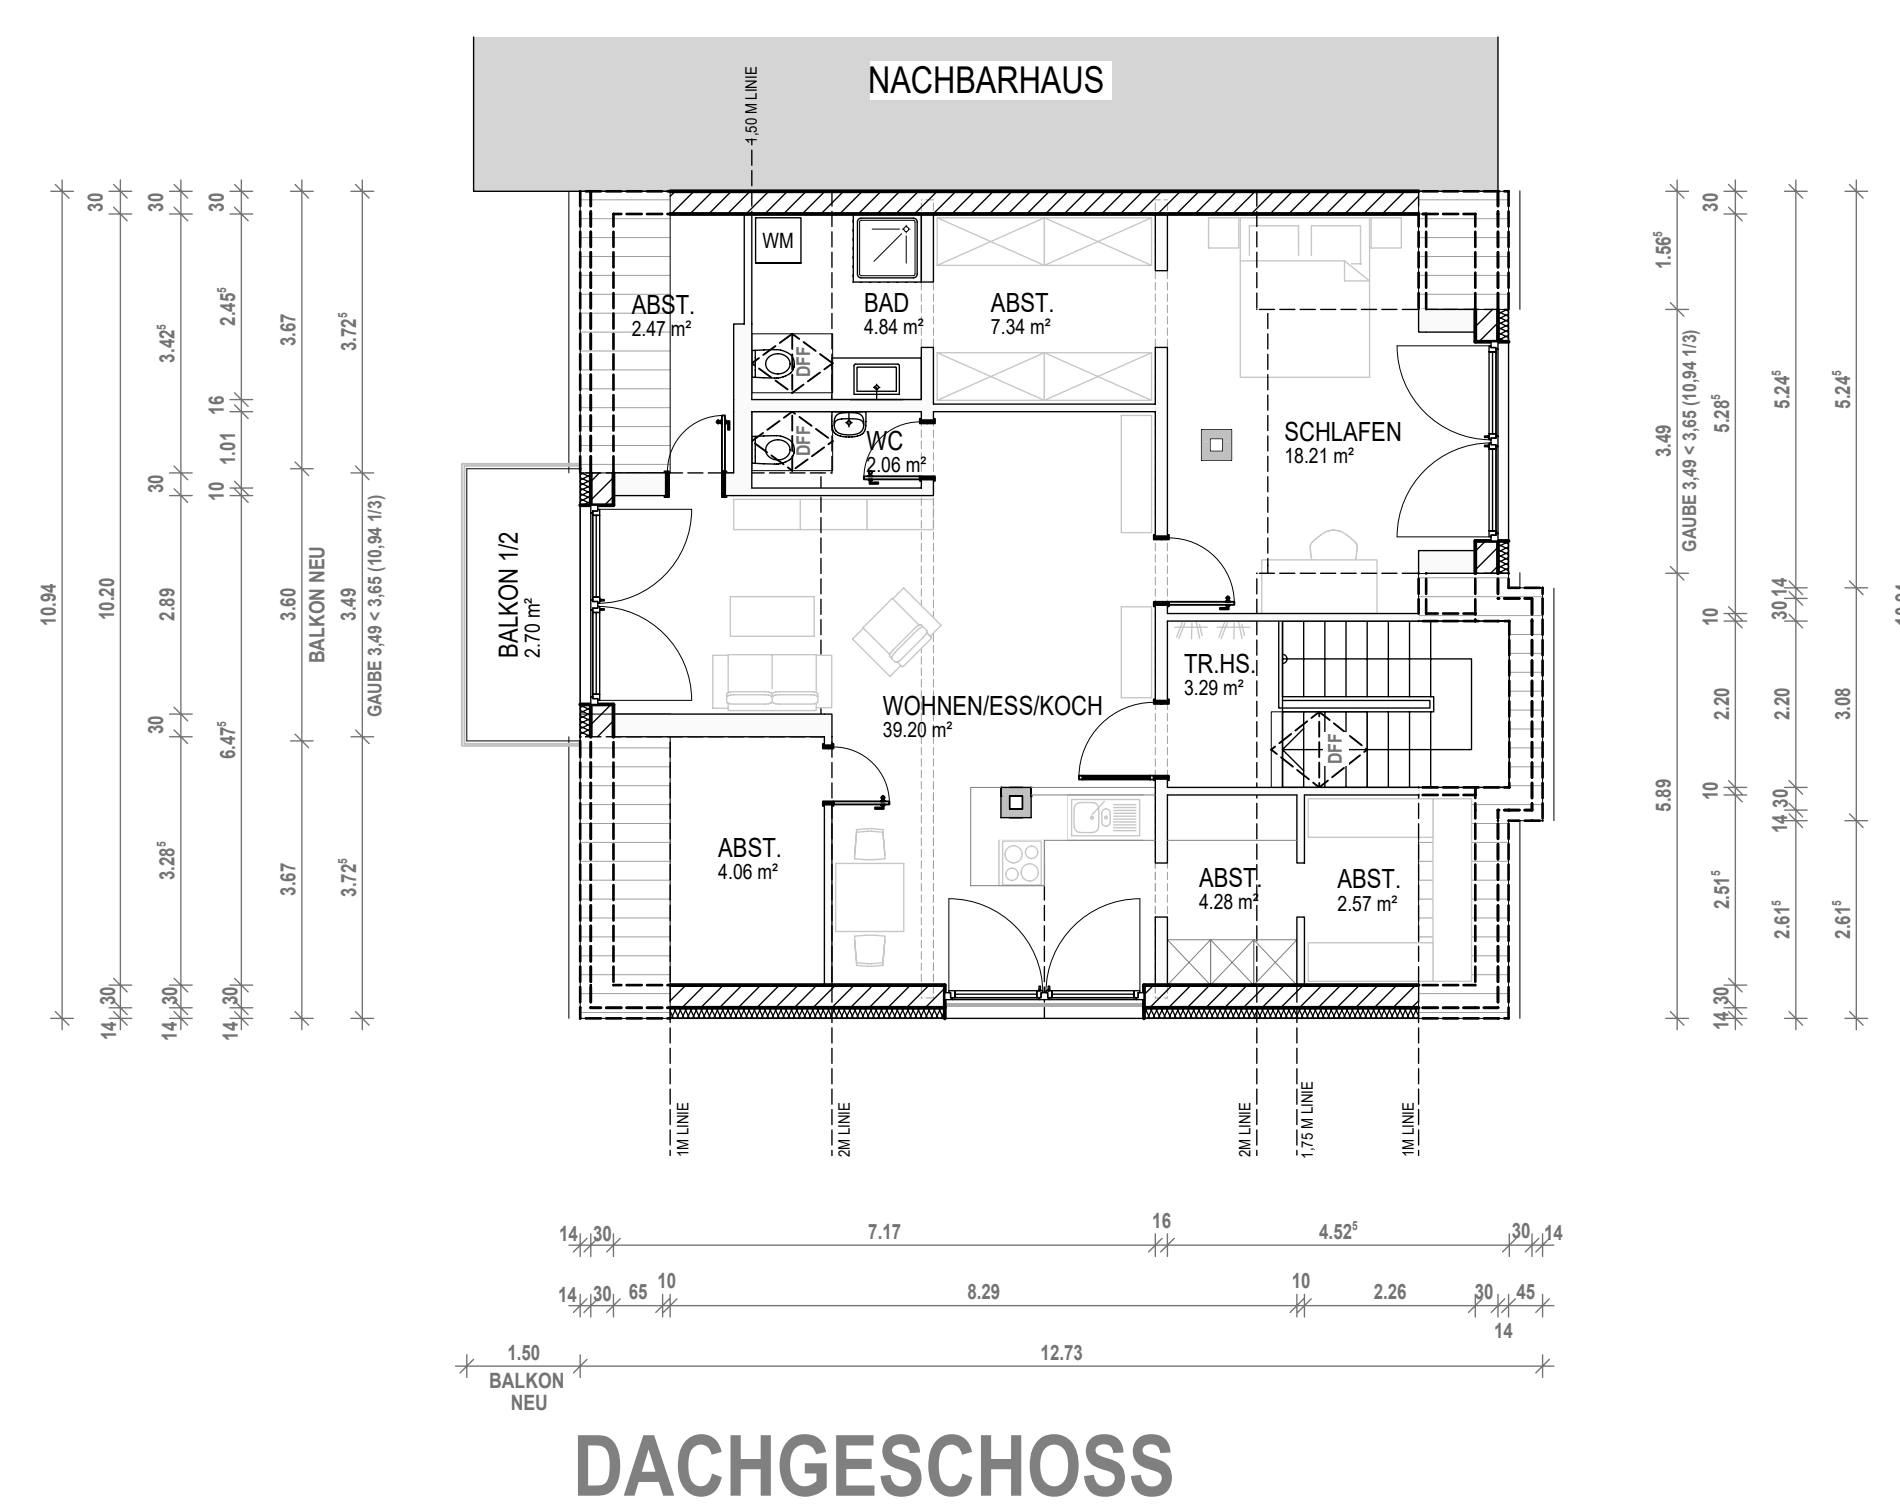
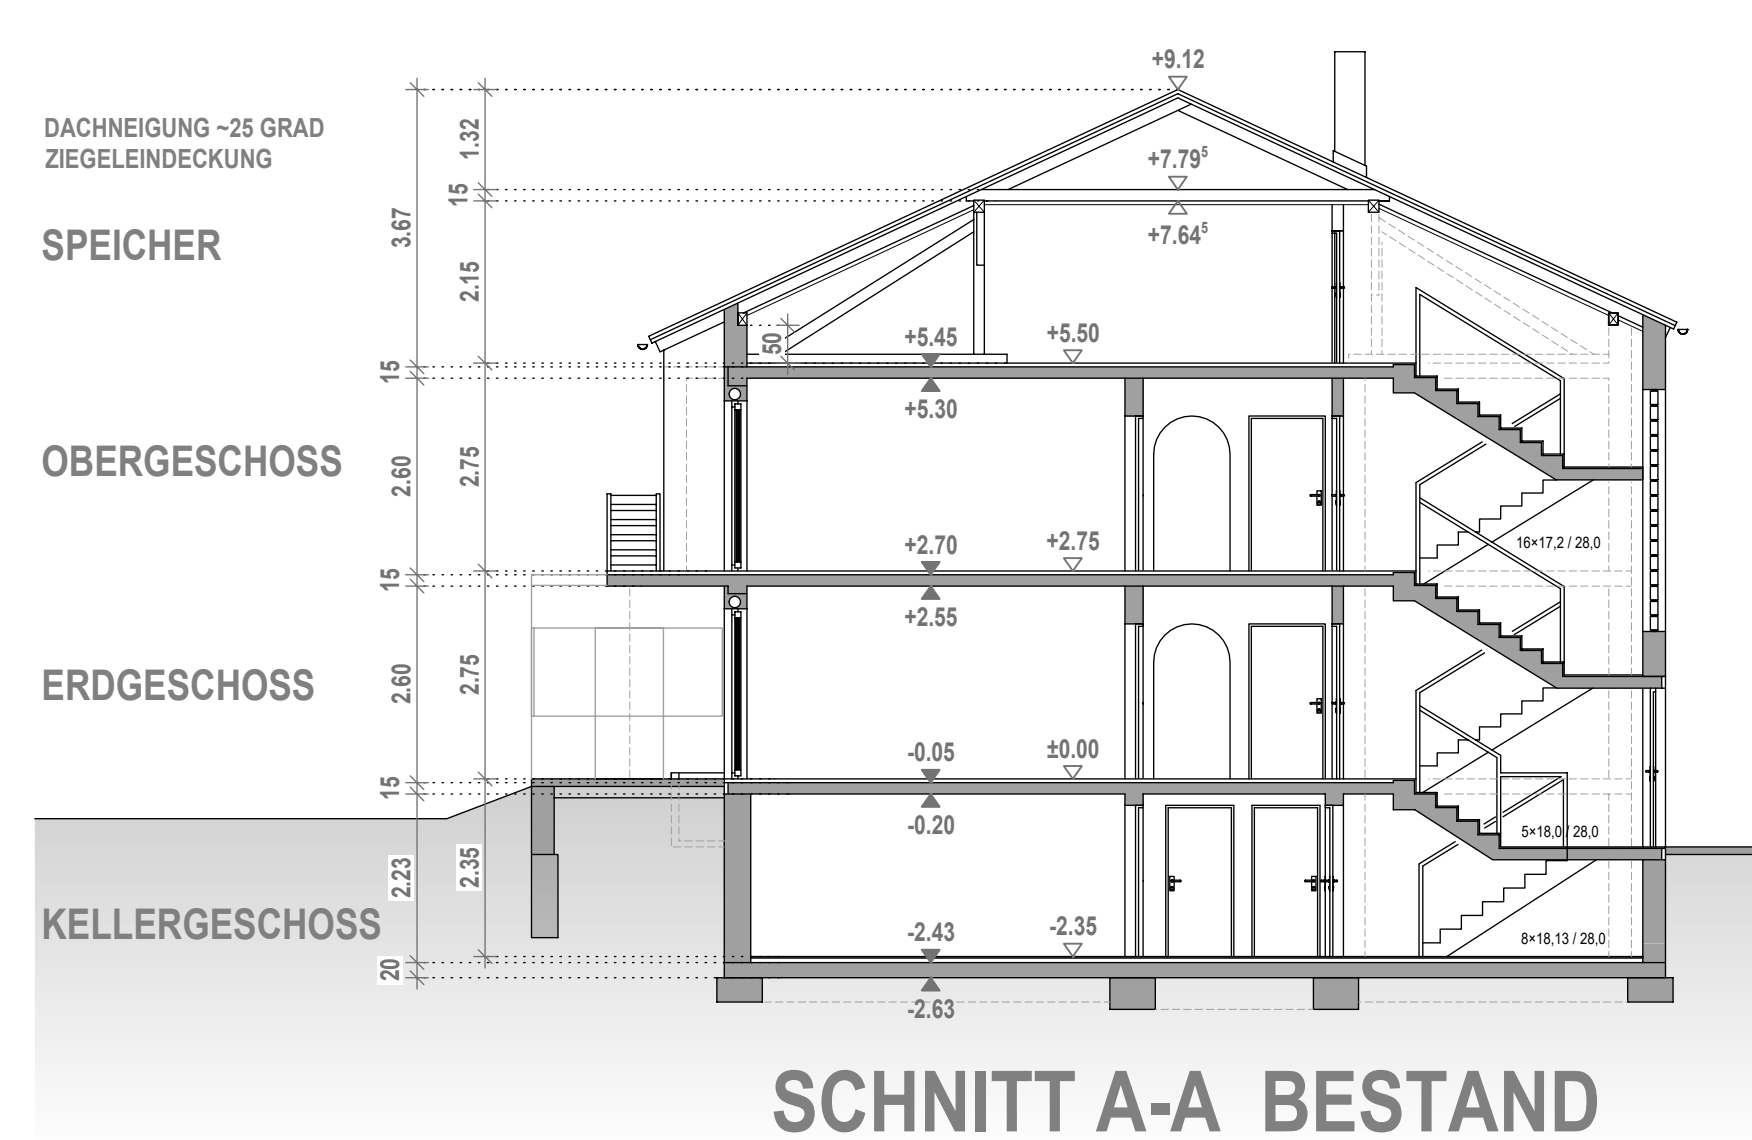


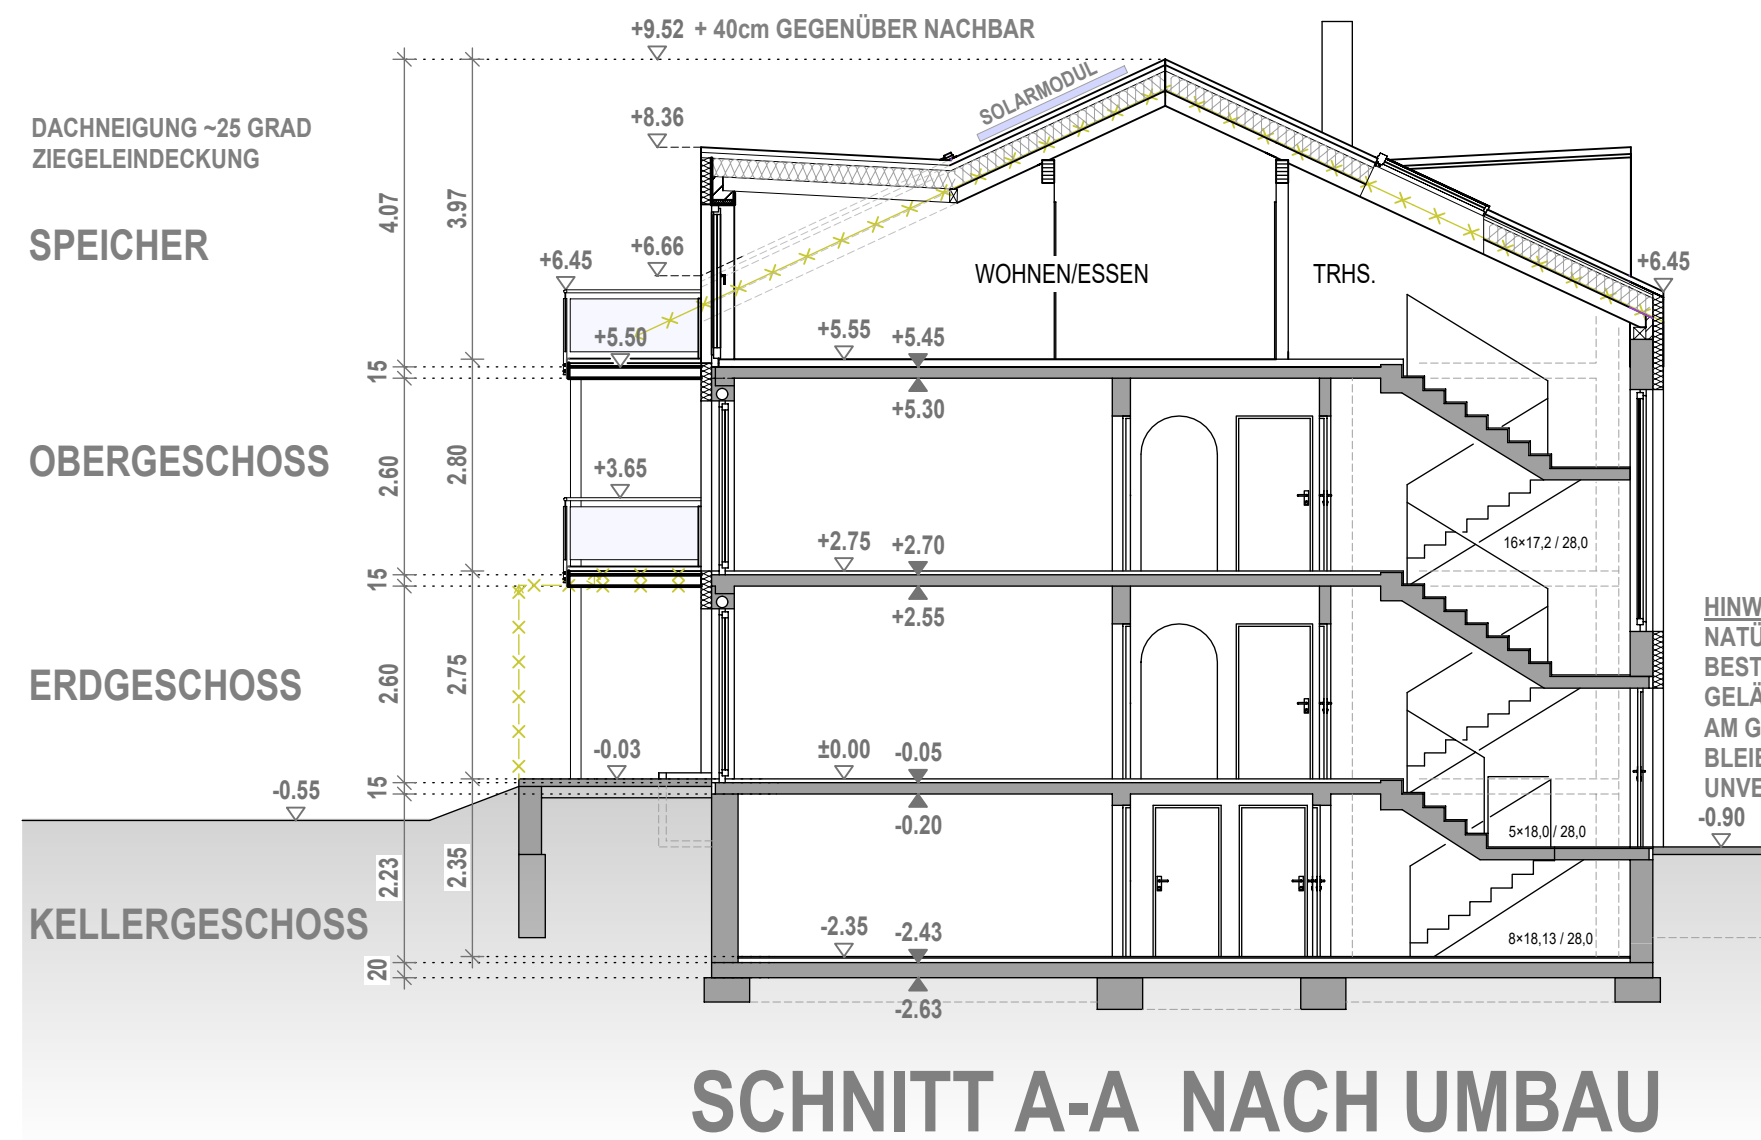

EINGABPLAN M 1/100

ENERGETISCHE SANIERUNG UND EINBAU VON ZWEI DACHGAUBEN IN DAS MHRFAMILIENWOHNHAUS MIT BESTEHENDER TEILUNG IN 3 WOHNHEITEN WOLFDROSSEL 23 85092 KÖSCHING FLURNUMMER 4704/21 / GEMARKUNG KÖSCHING

BAUHERR:
AWA PROJEKT GMBH
AM WALD 3A
85354 FREISING

NACHBARN:
FL.NR.: 4704/22 + 4704/32
KEMPA KARSTEN
WOLFDROSSEL 25-27
85092 KÖSCHING

FL.NR.: 4704/33
WAGENHOFER CHRISTIAN XAVER
WOLFDROSSEL 21
85092 KÖSCHING

PLANUNG:
BAUPLANUNG
BAUÜBERWACHUNG
PROJEKTENTWICKLUNG
STEMMER - HATTENKOFER
PLANUNGSGESELLSCHAFT M.B.H.

BRUNNENSTRASSE 6A 84172 BUCH AM ERLBACH
TEL.: 08709 262418
FAX.: 08709 262419
MOBIL: 0170 7629195
E-MAIL: INFO@STEMMER-HATTENKOFER.DE
WEB: WWW.STEMMER-HATTENKOFER.DE

11.08.2022