




Fußbodenaufbau:	
Erdgeschoß:	20,50 cm
Dachgeschoß:	16,50 cm
Bedachung:	
Dachfarbe:	Grouton
Putzfarbe:	weiß
Holzverschalung:	
Ortgang/Traufe:	weiß
Fenster/Hauseingangstür:	
	Kunststoff, innen weiß; außen foliert (anthrazitgrau)

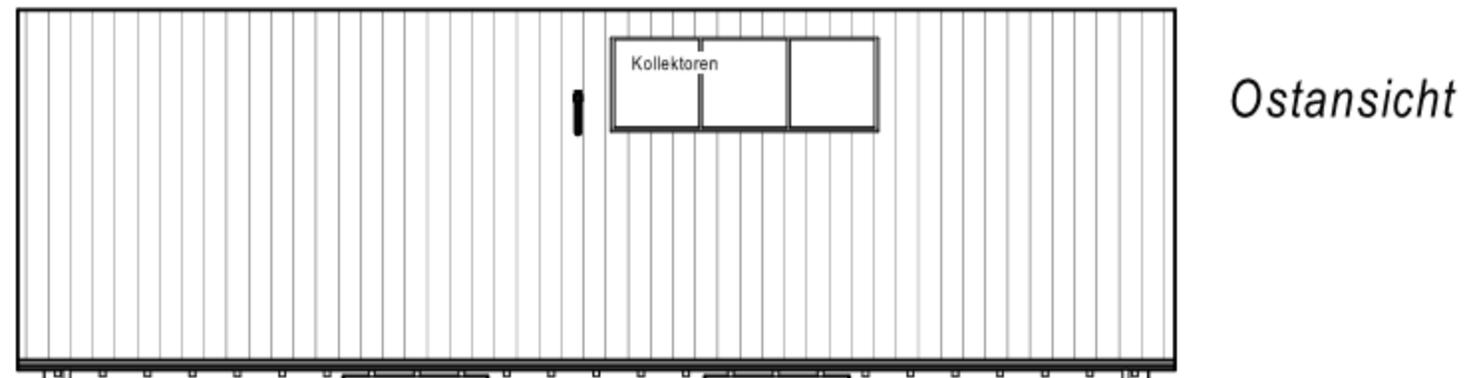

Ostansicht

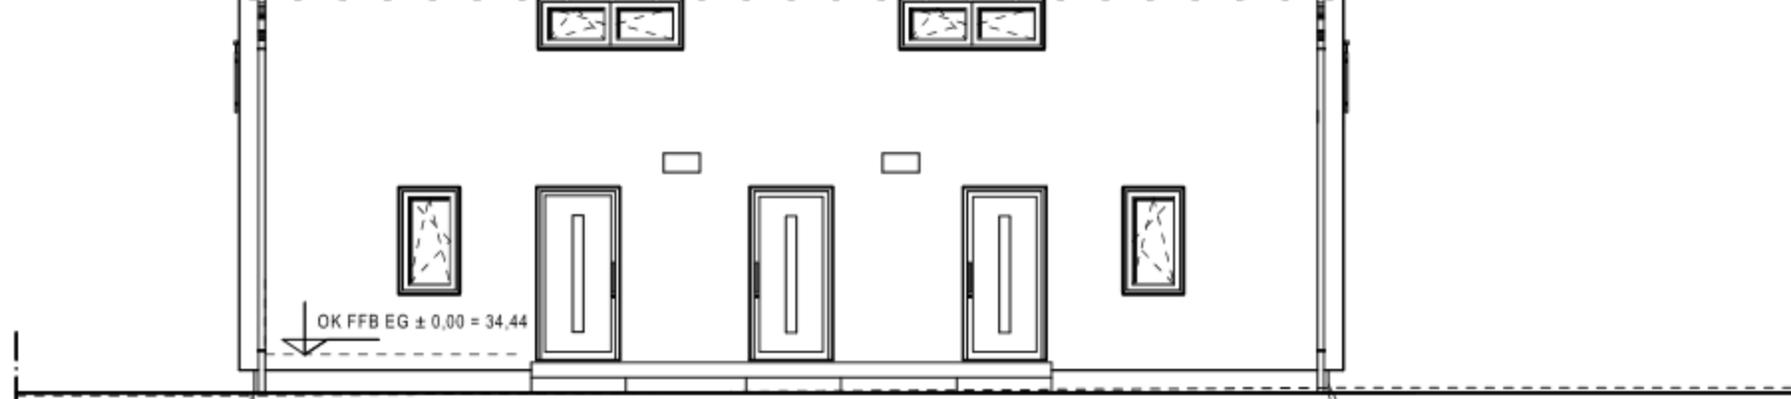

Südansicht

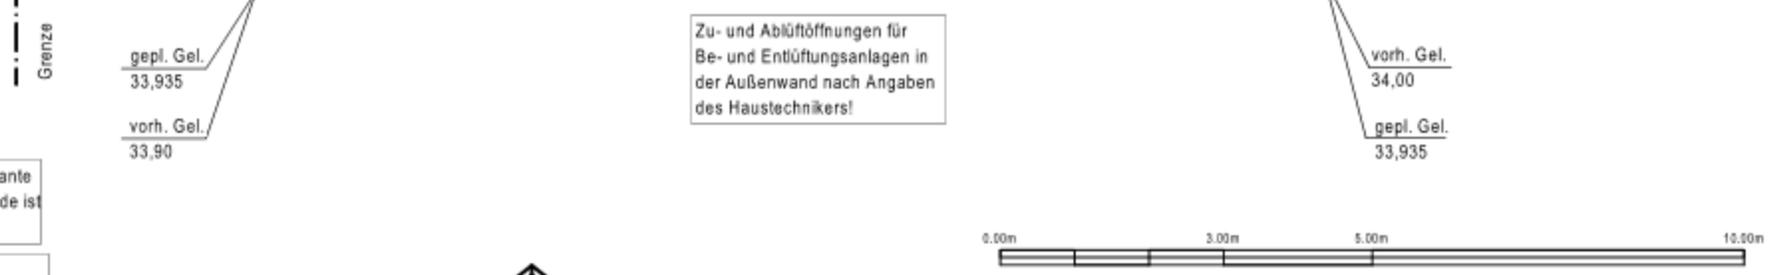


Der Spritzwasser-Schutzbereich zwischen Unterkante Außenwandkonstruktion und OK geplantes Gelände ist mit einer Höhe von mind. 0.30m einzuhalten !

Bei Sockelausführung < 30cm:  
Spritzwasserschutzmaßnahmen nach DIN 18533 W4-E  
(z.B. umlaufender Kiesstreifen, Drainrinnen, Anstriche)

- Eingangspodest mit Stufen und Geländer in Eigenleistung Bauherr
- Stellplatz, Zuweg und Zufahrt aus wasser-durchlässigem Material
- Außenanlagen sind Eigenleistung des Bauherrn
- Höhenunterschiede zwischen gepl. Gelände und vorh. Gelände sind durch Böschung, Pflanzsteine o.ä. auszugleichen

Zu- und Ablüftöffnungen für Be- und Entlüftungsanlagen in der Außenwand nach Angaben des Haustechnikers!

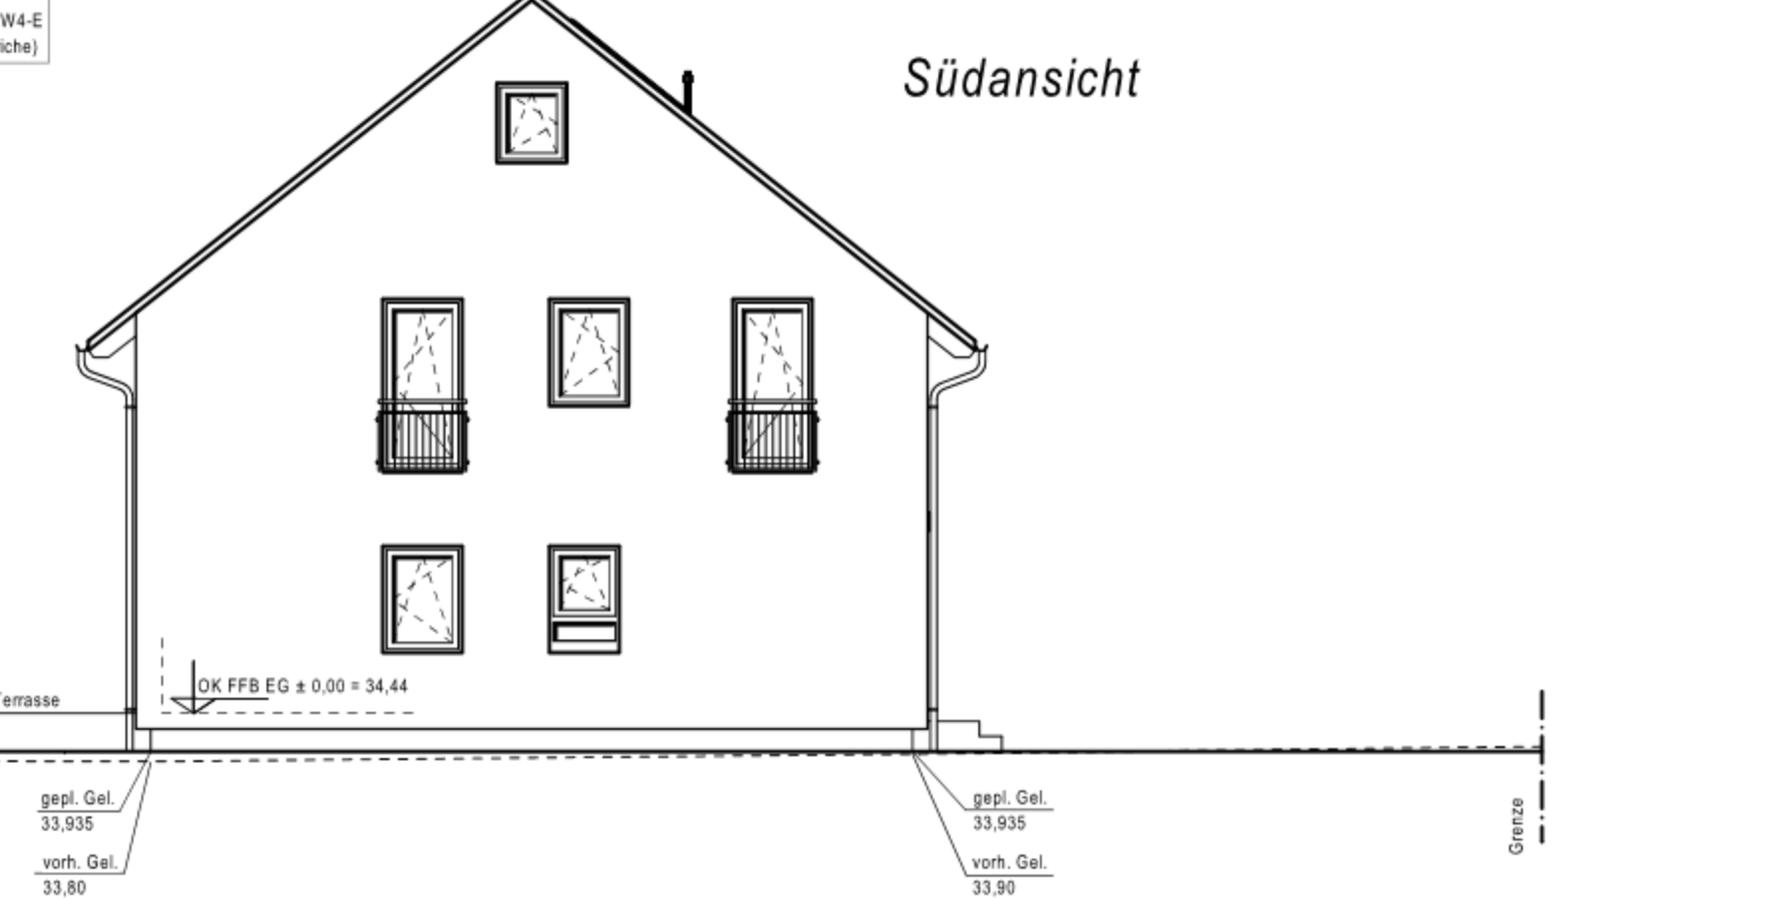

Grenze

gepl. Gel.  
33,935  
vorh. Gel.  
33,90

vorh. Gel.  
34,00  
gepl. Gel.  
33,935

gepl. Gel.  
33,935  
vorh. Gel.  
33,80

gepl. Gel.  
33,935  
vorh. Gel.  
33,90

Grenze